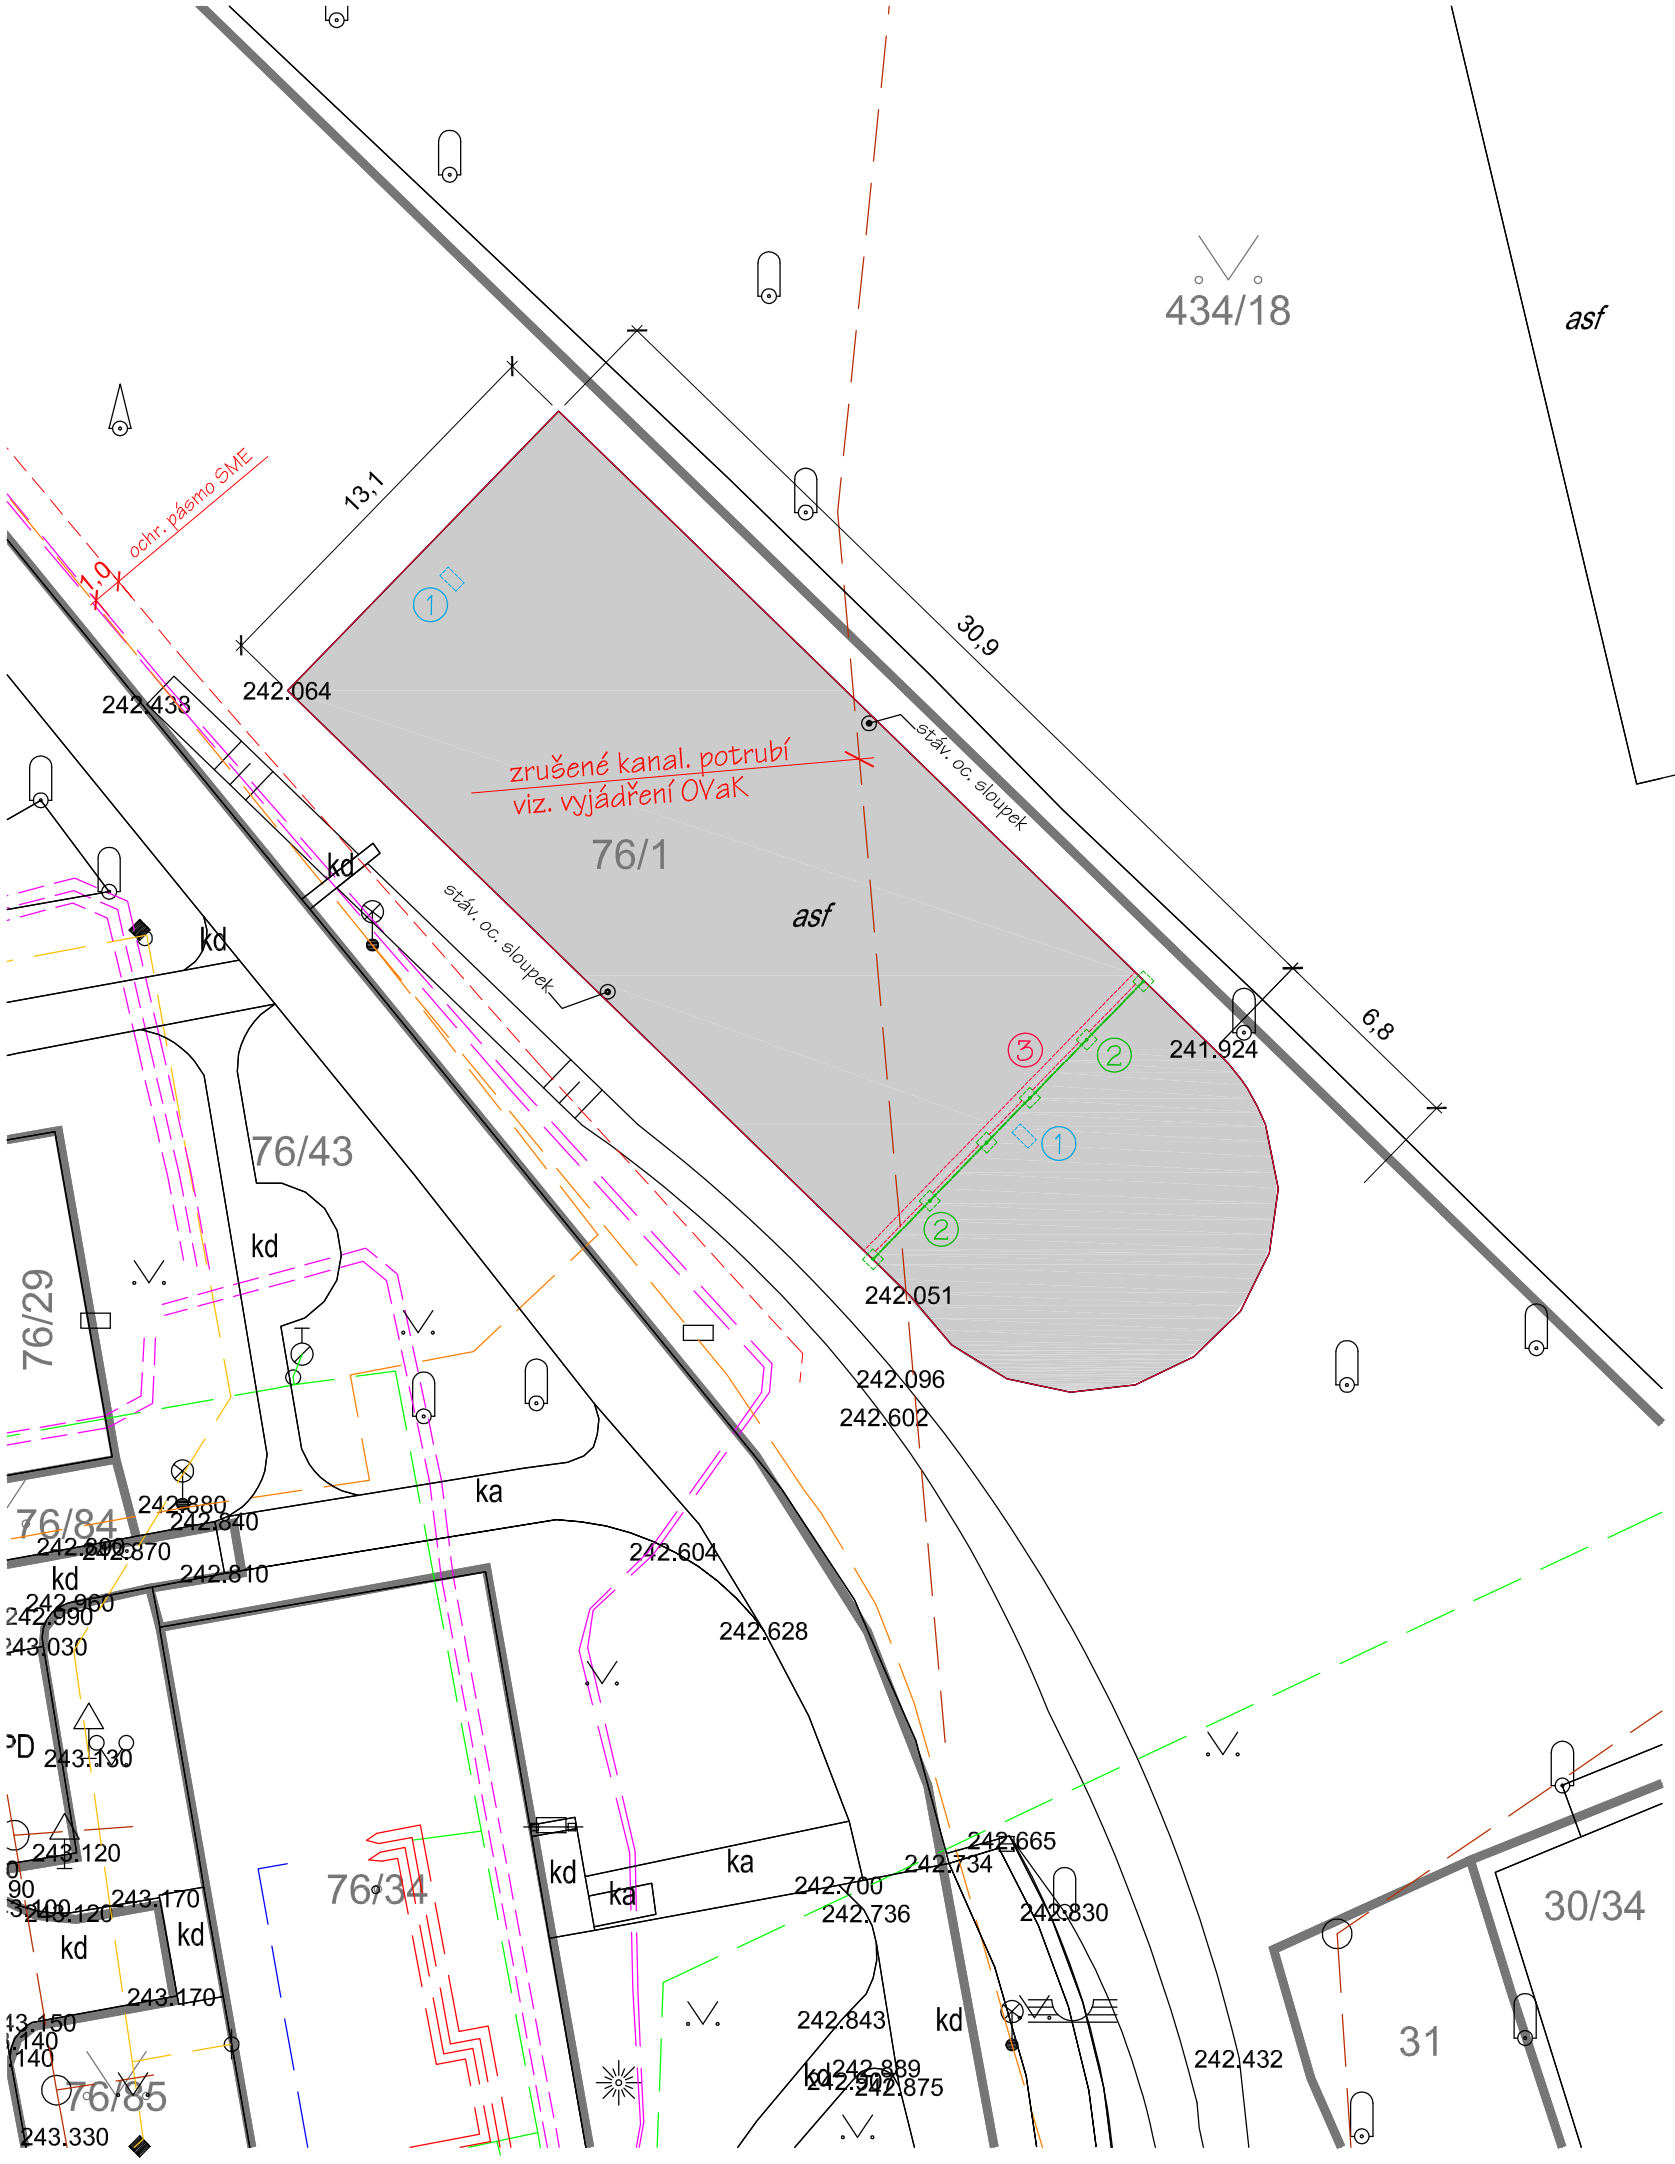

LEGENDA IS

STÁV. INŽ. SÍTĚ:

- KANALIZACE
- VODOVOD
- PLYNOVOD NTL
- SDĚLOVACÍ KABELY CTC
- SDĚLOVACÍ KABELY PODA
- KABELY VEŘEJNÉHO OSVĚTLENÍ
- KABELY NN PODZEMNÍ
- KABELY VN PODZEMNÍ
- ROZVOD TEPLA

LEGENDA

- STÁVAJÍCÍ STAV
- KATASTR

VÍCEÚČELOVÉ HŘIŠTĚ - CELK. PLOCHA 477,9 M2

POVRCH: ASFALTOVÝ KOBEREC

VYBOURÁNÍ ASFALTOVÉHO KOBERCE V TL. 40-50 mm
STÁV. BETONOVÁ DESKA tl. 250 mm BUDE PONECHÁNA

VYBOURÁNÍ STÁVAJÍCÍCH BETON. OBRUBNÍKŮ 50/250 mm
LEMUJÍCÍCH ZPEV. PLOCHU (vč. bet. opory)
CELK. DL. 96,5 m

1 VÝKOP VE ZPEV. PLOŠE tl. 0,3 m PRO BET. PATKY - KOTVENÍ BASKET. KOŠŮ
rozm. 0,5 x 0,75 m, do hloubky 1,2 m od povrchu hřiště, 2 KS

2 VÝKOP VE ZPEV. PLOŠE tl. 0,3 m PRO BET. PATKY - KOTVENÍ OC. SLOUPKŮ OPLOCENÍ
rozm. 0,5 x 0,5 m, do hloubky 1,2 m od povrchu hřiště, 6 KS

OPLOCENÍ - oc. sloupky + ochranná síť do výšky 3m
délka : 13,0 m

3 VÝKOP RÝHY VE ZPEV. PLOŠE tl. 0,3 m PRO BET. OBRUBNÍK
š. 0,3 m, dl. 13,0 m, do hloubky 0,3 m od povrchu hřiště

ZÁKLADOVÉ PATKY WORKOUT PRVKŮ, MOBILIÁŘE A BASKET. KOŠ
SOUČÁST DODÁVKY DODAVATELE

S

Zodp. projektant: Ing. Miroslav Pytel	Vypracoval: ing. Vlasta Vargová	Kreslil: Šárka Hrbková	Wamp in s.r.o.
Stavebník	SMO - MOb Ostrava - Jih, Horní 3, Ostrava - Hrabůvka		
Akce	**INDIÁNSKÉ HŘIŠTĚ - OBNOVA 1.ČÁSTI**	Stupeň	DPS
		Datum	duben 2024
Místo stavby	ul. J.Maluchy 87 až 41, parc.č. 76/1, k.ú. Dubina	Zak. číslo	01c/2024
Část	**SITUAČNÍ VÝKRESY**	Měřítko: 1:250	Číslo výkresu: **č.1**
Obsah	**SITUACE PŘÍPRAVA ÚZEMÍ**		