


22450

LEGENDA MÍSTNOSTÍ :

OZNAČ.	ÚČEL MÍSTNOSTI	PLOCHA m ²
001	SCHOD. PROSTOR	3,2
002	CHODBA	20,4
003	SKLEPNÍ BOX	83,7
004	SKLEP	7,0
005	SKLEP	13,6
006	SKLEP	11,1
007	SKLEP	7,5

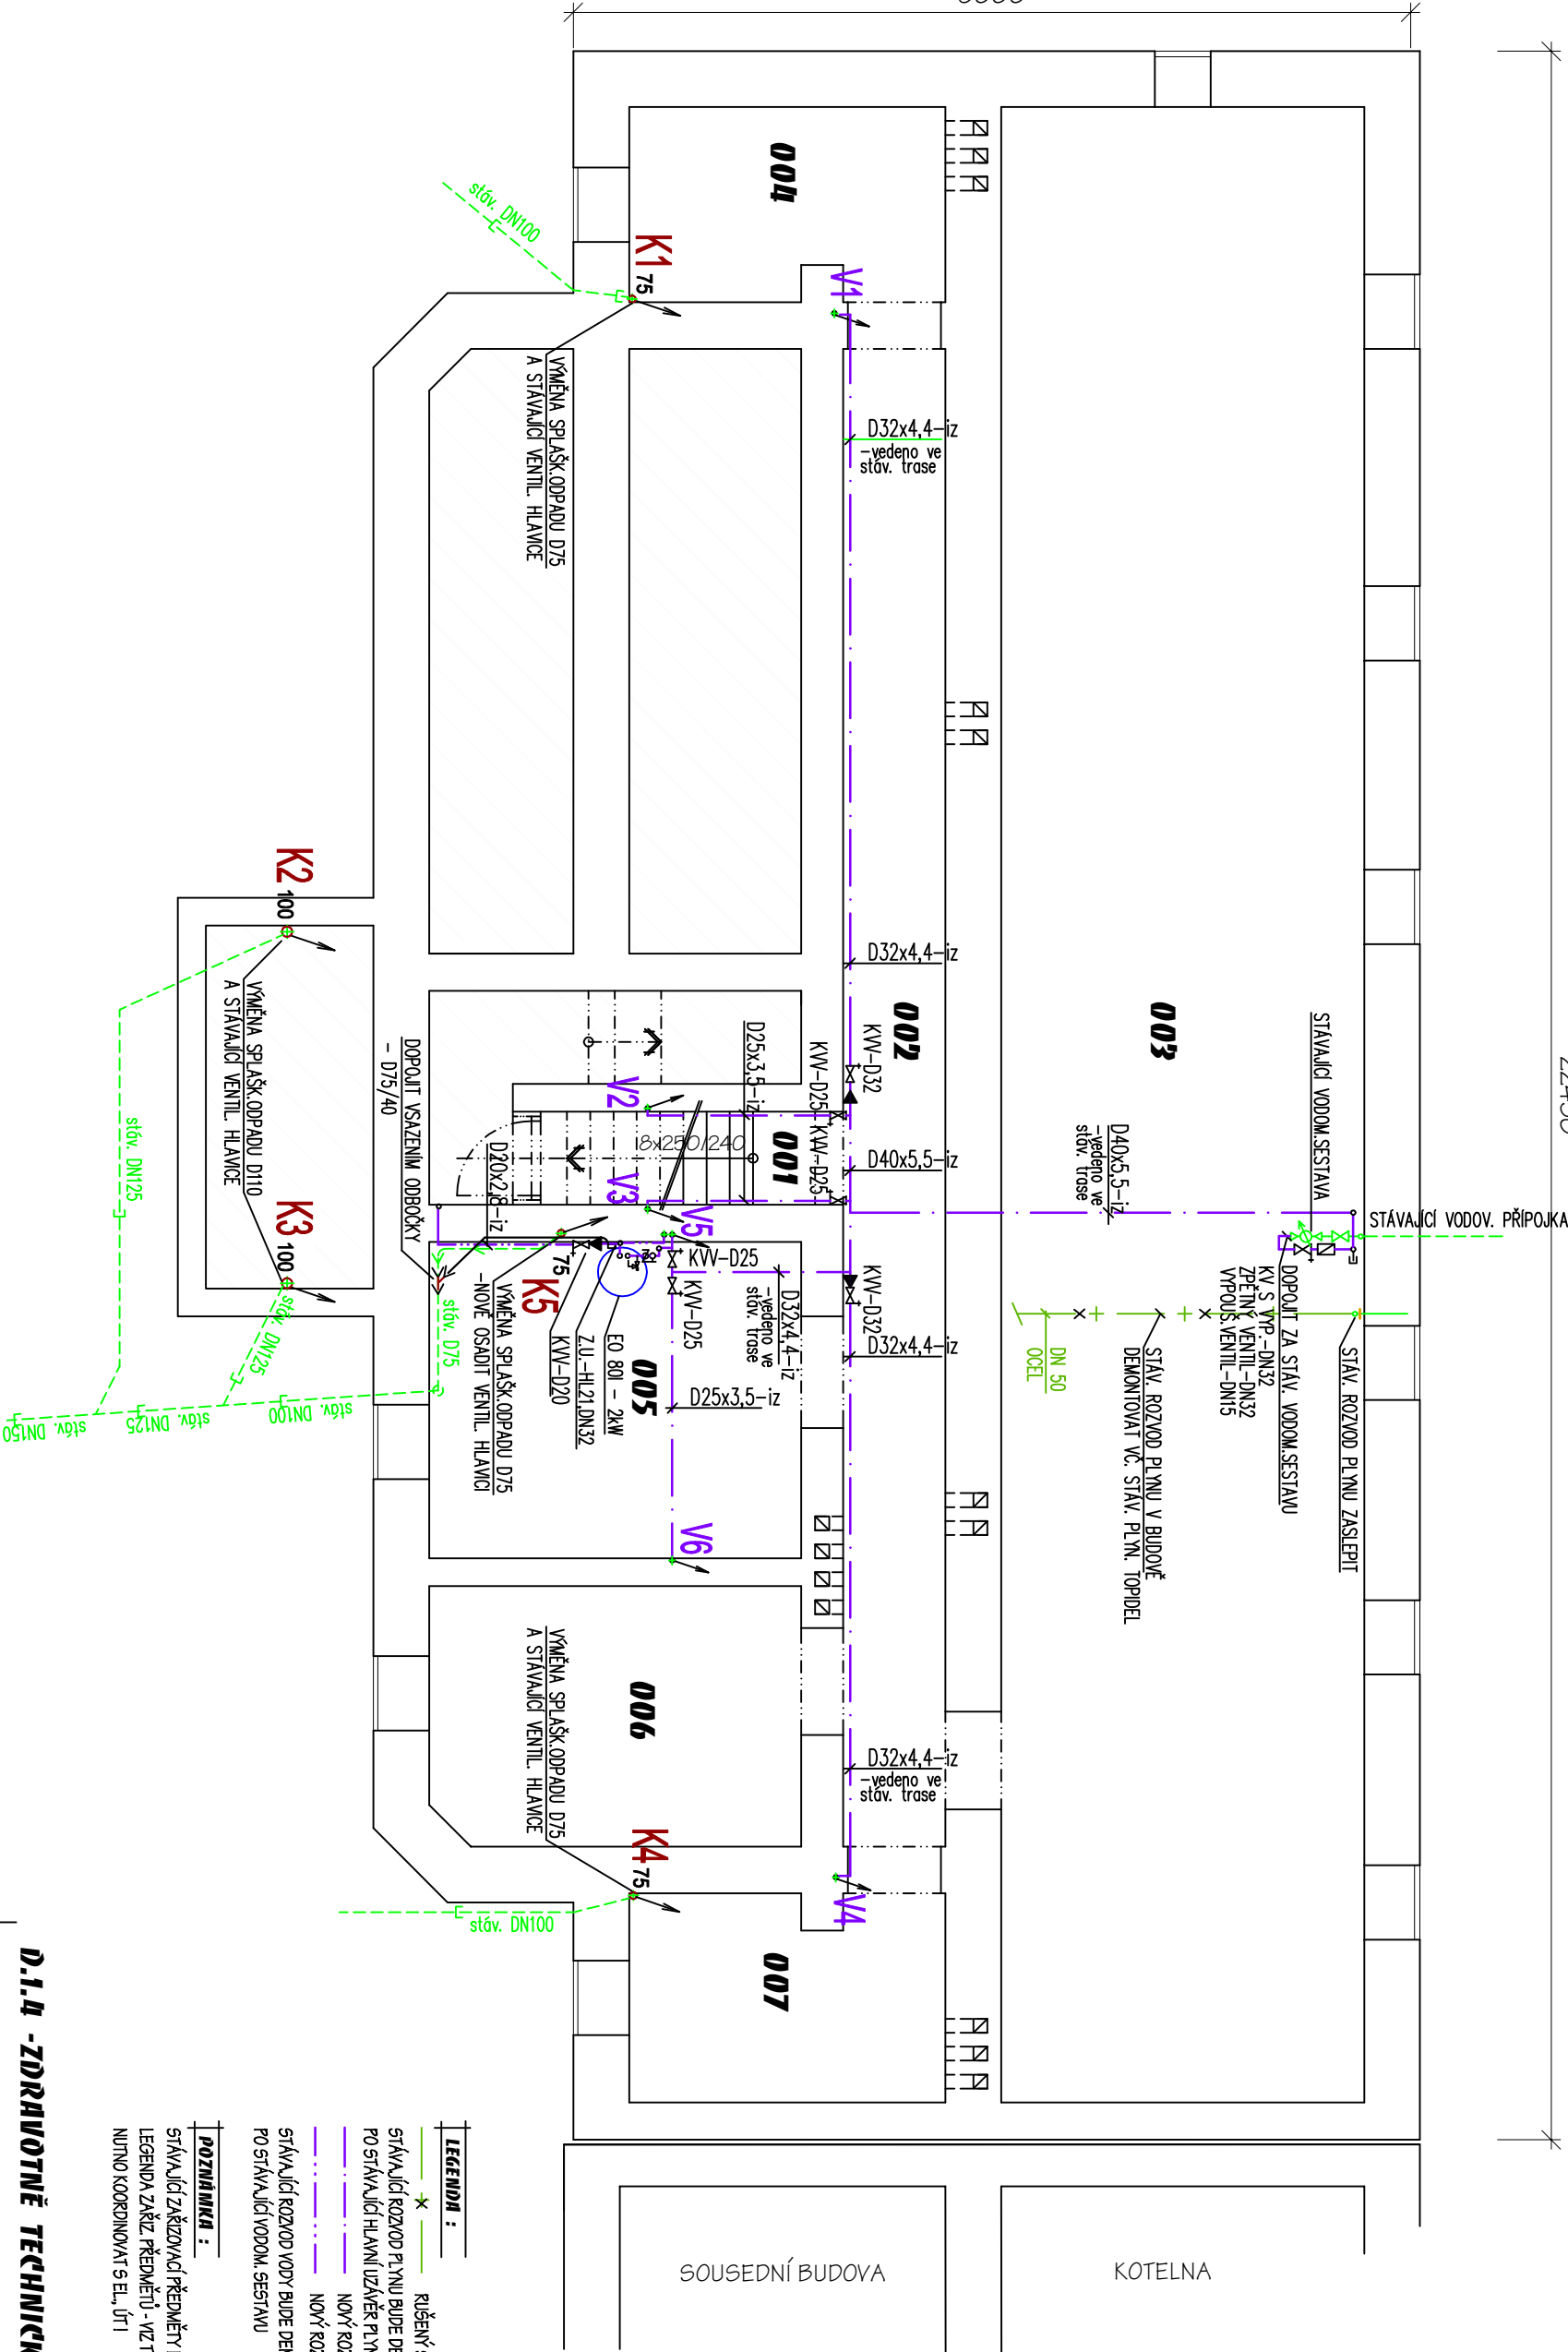

LEGENDA :

- ✱ RUŠENÝ STÁVAJÍCÍ ROZVOD PLYNU
- STÁVAJÍCÍ ROZVOD PLYNU BUDE DEMONTOVÁN V CELÉM ROZSAHU
- PO STÁVAJÍCÍ HLAVNÍ LIZÁČEK PLYNU
- NOVÝ ROZVOD STUDENÉ VODY
- NOVÝ ROZVOD TV
- STÁVAJÍCÍ ROZVOD VODY BUDE DEMONTOVÁN V CELÉM ROZSAHU
- PO STÁVAJÍCÍ VODOM. SESTAVU
- POZNÁMKA :**
- STÁVAJÍCÍ ZÁŘÍZOVACÍ PŘEDMĚTY BUDOU DEMONTOVÁNY V CELÉM ROZSAHU
- LEGENDA ZÁŘÍZ. PŘEDMĚTŮ - VIZ TECHN. ZPRÁVA
- NUTNO KOORDINOVAT S EL., ÚT!

D.1.4 - ZDRAVOTNĚ TECHNICKÉ INSTALACE

INVESTOR:		ZODPOVĚDNÝ PROJEKTANT:	
SMO MOB Ostrava - Jih		Ing. Vlasta Vargová	
Horní 719/3, Ostrava - Hrabůvka		Nádražní 30, Ostrava	
UBYTOVNÁ - UDRŽOVACÍ PRÁCE			
Místo stavby:		Datum:	
Hasičská 366/3, Ostrava-Hrabůvka		09/2023	
		Stupeň:	
		DPS	
		Zakázkové číslo:	
		XIII/2009	
		Měřítko:	
		1:75	
PŮDORYS I.PP-NOVÝ STAV		D.1.4-02	