


22450

LEGENDA MÍSTNOSTÍ :

OZNAČ.	ÚČEL MÍSTNOSTI	PLOCHA m ²
101	SCHOD. PROSTOR	10,9
102	CHODBA	21,4
103	neobezazeno	
104	WC PERSONÁL	1,9
105	WC ŽENY	1,1
106	WC ŽENY	1,1
107	POKOU	13,3
108	KUCHYŇ	13,3
109	ZÁDVEŘÍ	8,3
110	neobezazeno	
111	POKOU	15,2
112	POKOU	11,7
113	SPOLEČ. MÍSTNOST	16,6
114	POKOU	16,4
115	POKOU	26,5
116	PŘEDSÍŇ	2,4
117	UMÝVÁRNA	5,6
118	POKOU	13,4
119	KUCHYŇ	13,1
120	VENKOVNÍ SCHODY	4,6

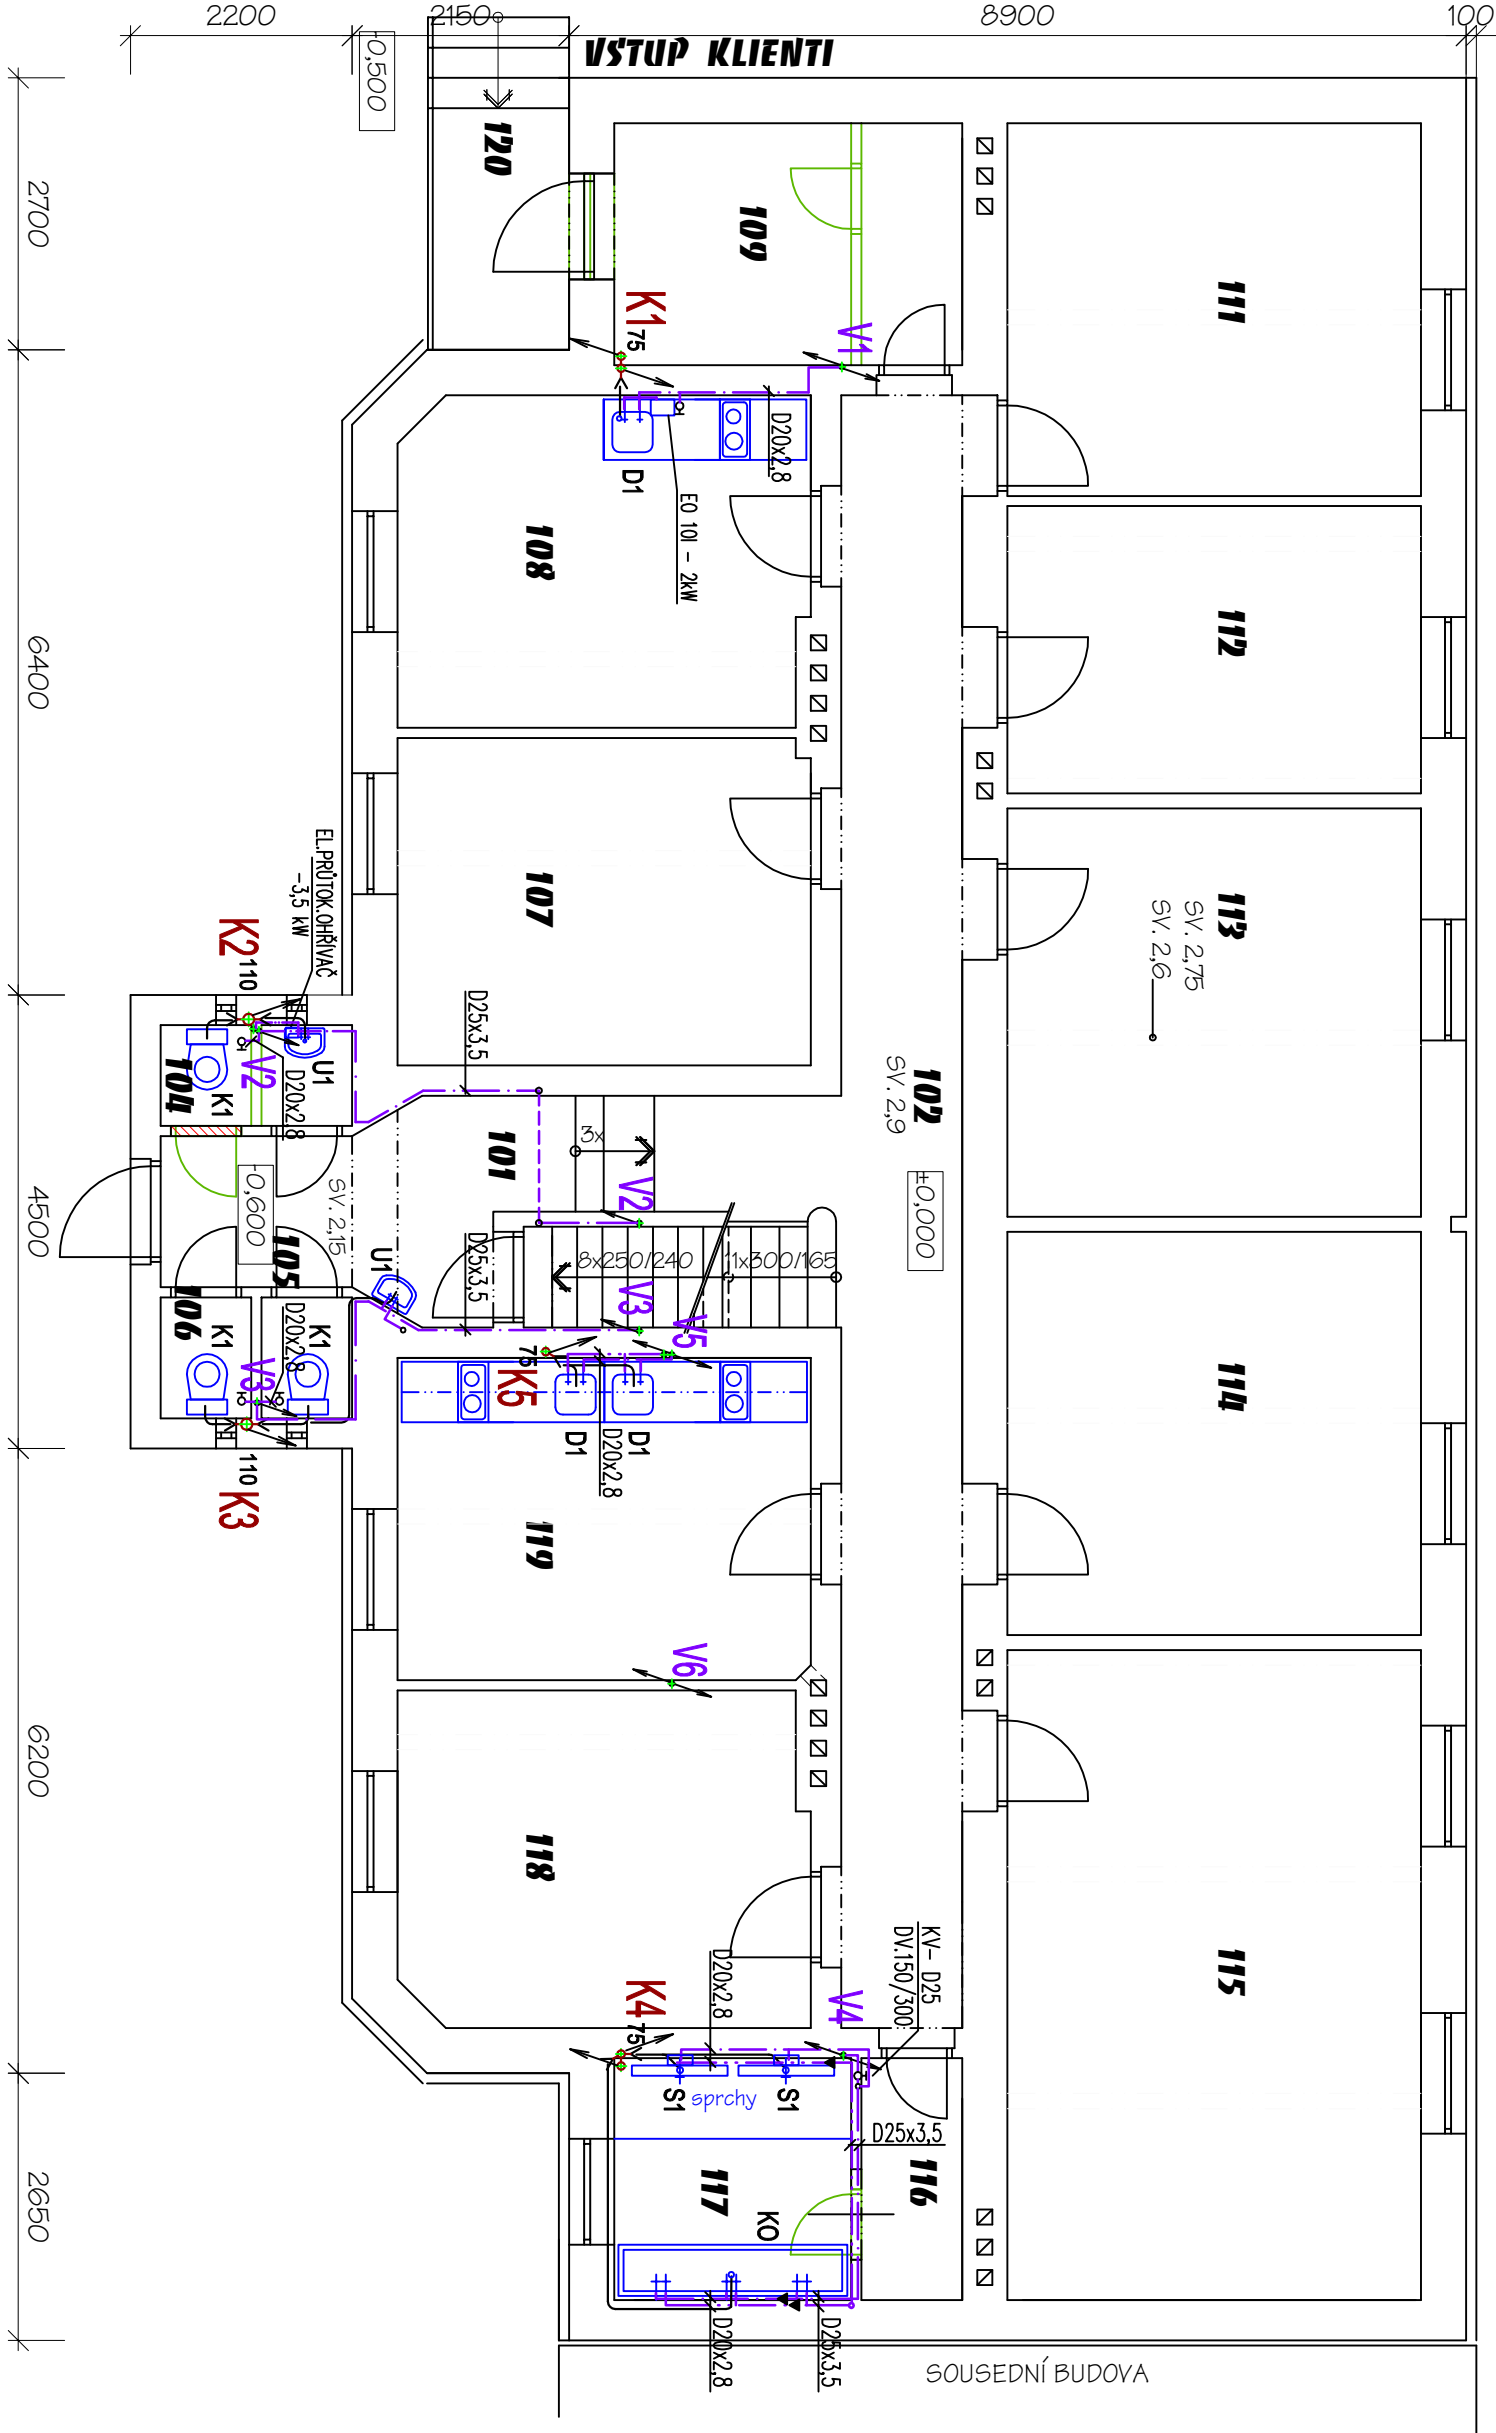

LEGENDA :

- NOVÝ ROZVOD STUDENÉ VODY
- NOVÝ ROZVOD TV
- STÁVAJÍCÍ ROZVOD VODY BUDE DEMONTOVÁN V CELÉM ROZSAHU
- PO STÁVAJÍCÍ VODOM. SESTAVU

POZNÁMKA :
STÁVAJÍCÍ ZAŘÍZENÍ PŘEDMĚTŮ BUDOU DEMONTOVÁNY V CELÉM ROZSAHU
LEGENDA ZAŘÍZ. PŘEDMĚTŮ - VIZ TECHN. ZPRÁVA
NUTNO KOORDINOVAT S EL., ÚTI

D.1.4 - ZDRAVOTNĚ TECHNICKÉ INSTALACE

INVESTOR:		ZODPOVĚDNÝ PROJEKTANT:	
SMO MOB Ostrava - Jih		Ing. Vlasta Vargová	
Horní 719/3, Ostrava - Hrabůvka		Nádražní 30, Ostrava	
UBYTOVNA - UDRŽOVACÍ PRÁCE			
Místo stavby:		Datum:	
Hasičská 366/3, Ostrava-Hrabůvka		09/2023	
		Stupeň:	
		DPS	
		Zakázkové číslo:	
		XIII/2009	
PŮDORYS 1.NP-NOVÝ STAV		V.č.	
		D.1.4-03	
		Měřítko:	
		1:75	