




ČÁST 1

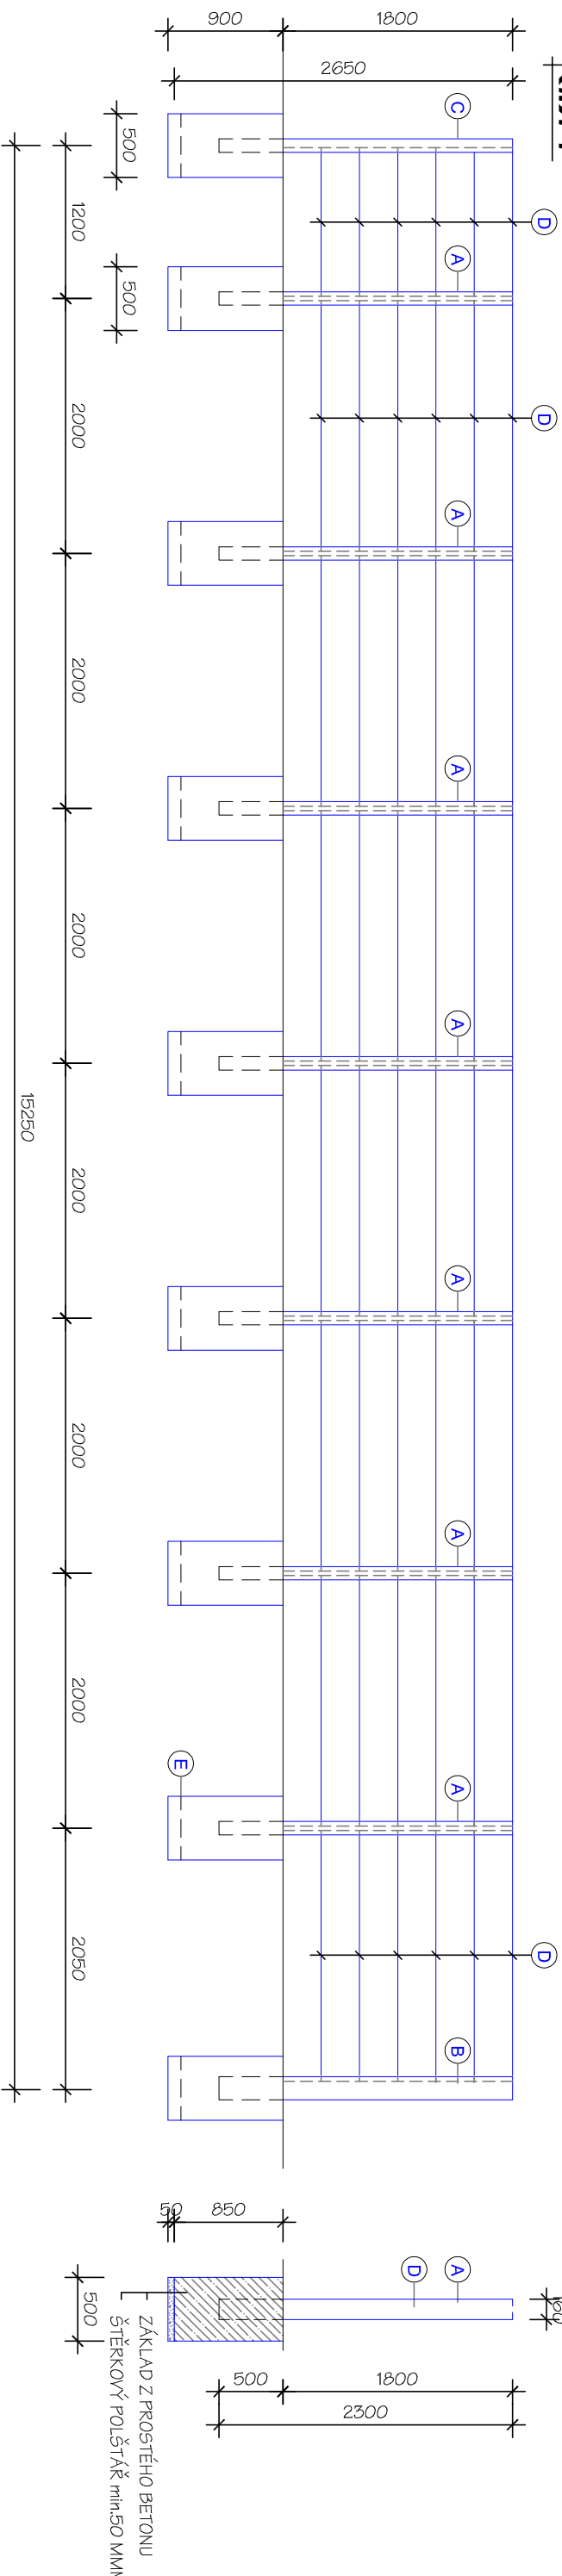

ČÁST 2

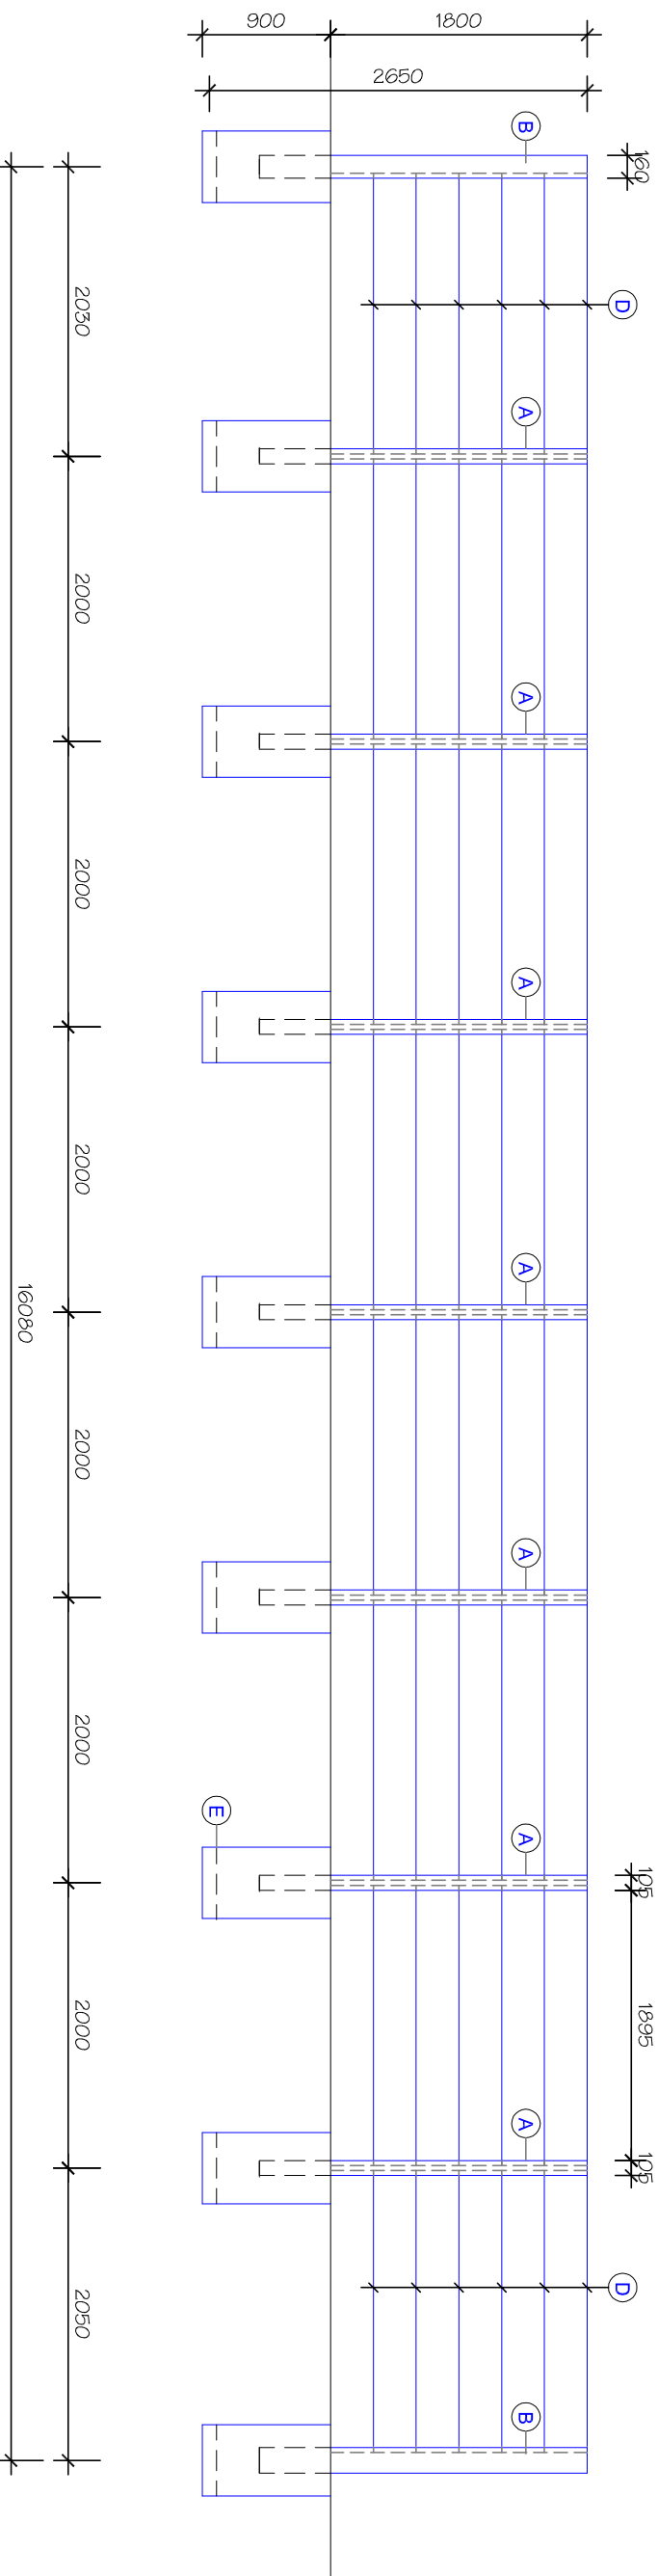

ČÁST 3

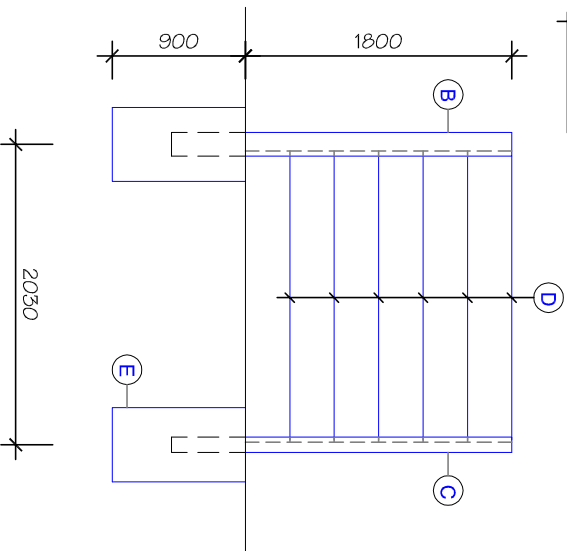

BETONOVÝ SKLADNÝ PLOT

- A** BETONOVÝ PRŮBĚŽNÝ SLOUPEK HLADKÝ 105/160 MM
Z OBOU STRAN SLOUPKU DRÁŽKA PRO ZASUNUTÍ PLOTOVÝCH DESEK
DÉLKA 2300 MM 14 ks
- B** BETONOVÝ KONCOVÝ SLOUPEK HLADKÝ 105/160 MM
SLOUŽÍ PRO UKONČENÍ PLOTU, DRÁŽKA PRO ZASUNUTÍ DESEK
POUZE Z JEDNÉ STRANY
DÉLKA 2300 MM 2 ks
- C** BETONOVÝ ROHOVÝ SLOUPEK HLADKÝ 180/160 MM
PRO ZALOMENÍ PLOTU V PRAVÉM ÚHLU
DÉLKA 2300 MM 2 ks
- D** BETONOVÁ PLOTOVÁ DESKA OBDELNÍKOVÁ S JEDNOSTRANNÍM
DEKORATIVNÍM RELÍEFEM 300 x 50 mm
DÉLKA 1955 MM 96 ks (16 polí x 6)
DÉLKA 1155 MM 6 ks (1 pole x 6)

INVESTOR:

SMO MOb Ostrava - Jih
Horní 719/3, Ostrava - Hrabůvka

ZODPOVĚDNÝ PROJEKTANT:

Ing. Vlasta Vargová
Nádražní 30, Ostrava

UBYTOVNÁ OPLOCENÍ

Místo stavby:

Hasičská 366/3, Ostrava-Hrabůvka

Datum:

04/2024

Stupeň:

DP5

Zakázkové číslo:

v.č.

02

Měřítko:

1:100

POHLED, ŘEZ