



Váš dopis zn.: elektronické podání
Ze dne: 01.09.2023
Naše značka: RSMSS/20230901-002/UZ
Jedn. ís. p edchozího vyjád ení: RSMSS/20230822-008/ES
Vy izuje: Bc. Rostislav Glac
Telefon: 602535635
E-mail: rostislav.glac@veolia.com
Datum: 04.09.2023

wamp in, s.r.o

Slavíkovc 449/15a
70900 Ostrava

Stanovisko
provozovaných společností
Veolia Energie R, a.s.
pro ú ely územního ízení

Název akce:	wam	
Stručný popis akce:	Oprava p ípojky NN pro objekt školní kuchyn p i ZŠ A. Ku ery	
Lokaliza ní údaje:	Okres:	Ostrava-m sto
	Obec:	Ostrava
	Název k.ú.:	Hrab vka
Kontaktní osoba:	Ing. Vlasta Vargová	
Kontaktní údaje: tel., e-mail	775617678, wampin@volny.cz	
Platnost vyjád ení:	1 rok ode dne vyhotovení 04.09.2023	

Ve Vámi vyzna eném zájmovém území

dojde k dot ení

za ízení ve správ Veolia Energie R, a.s. Region Morava-sektor Sever

Jedná se o:

Podzemní vedení tepelných sítí

Souhlasíme s realizací stavby dle p edložené dokumentace.

Dle vámi p edložené situace s vyzna eným zájmovým územím dojde k dot ení primární i sekundární tepelné sítí uložené v ŽB kanále, která se nachází ve správ Veolia Energie R, a.s. Pr b h našich sítí v p edložené PD je zakreslen správn . Souhlasíme s realizací stavby dle p edložené projektové dokumentace p i dodržení následujících podmínek:

V ci technické: p. Petr Kaša, e-mail: petr.kasa@veolia.com, mobil: 724 434 247

1) Bezpodmíne n požadujeme vyty ení našich tepelných sítí v terénu, v etn provedení zápisu do stavebního deníku. S vyty ením prokazateln seznámit

1/4

Veolia Energie ČR, a.s.

Sídlo: 28. října 3337/7, Moravská Ostrava, 702 00 Ostrava
Společnost zapsána v obchodním rejstříku vedeném Krajským soudem v Ostravě pod sp. zn. B318
IČO: 451 93 410, DIČ: CZ45193410
Tel.: +420 596 609 111, Zákaznická linka: 800 800 860
www.vecr.cz, www.veolia.cz

Držitel certifikátů: kvality dle ČSN EN ISO 9001, environmentálního řízení dle ČSN EN ISO 14001, bezpečnosti a ochrany zdraví při práci dle ČSN ISO 45001, managementu hospodaření s energií dle ČSN EN ISO 50001, protikorupčního managementu dle ČSN ISO 37001.



pracovníky, kteří budou práce v blízkosti teplotního zařízení provádět.

2) V průběhu všech stavebních prací stavebník zajistí ochranu teplotního zařízení, zejména ŽB kanálu, tak aby při pojezdu těžké techniky (nad 3,5 tuny) nedošlo k poškození nebo statickému narušení stavebních částí teplotního zařízení. V případě pojezdu těžké techniky v ochranném pásmu tepelného rozvodného zařízení budou v tomto ochranném pásmu instalovány roznášecí betonové desky zajišťující dostatečnou ochranu tepelného rozvodného zařízení před vlivem zatížení těžké techniky.

Toto požadujeme konzultovat s vedoucím provozu

p. Petr Kaša, e-mail: petr.kasa@veolia.com, mobil: 724 434 247

3) V místech, kde dojde k souběhu nebo k ížení s teplotním zařízením požadujeme v průběhu zemních prací a před záhozem kontrolu zástupcem provozu se zápisem do stavebního deníku, zda nebylo naše zařízení poškozeno.

4) Zařízení staveníště bude umístěno mimo zákonné ochranné pásmo tepelného zařízení

(tj. zajistit odstup min. 2,5 m od jeho vnější hrany).

5) K ížení pak požadujeme vést kolmo mimo tělesa tepelných kompenzátorů, šachtic a nahlížecích otvorů s tím, že kabely je nutné uložit do betonové chráněcí spáhy na každou stranu od vnější hrany našeho tepelného kanálu, resp. předizolovaného potrubí.

6) V rámci vegetačních úprav nebudou v ochranném pásmu tepelné sítě vysazovány žádné stromy a dřeviny.

7) Dodržení obecných podmínek.

Stavebník zajistí ochranu teplotního zařízení v rozsahu daném zákonem č. 458/2000 Sb. § 87 v platném znění, SN 736005 - Prostorové uspořádání vedení technického vybavení a v souladu s ostatními platnými předpisy je povinen učinit veškerá opatření, aby během stavební činnosti nedošlo k poškození teplotního zařízení. V této souvislosti odpovídá jak za škody způsobené na zařízení teplotní společnosti, tak za škody vzniklé na zdraví a majetku třetím osobám. Ochranu bezporuchového provozu teplotního zařízení, v rámci ochranného pásma a rovněž v rámci bezpečnostního pásma stanoveného dodavatelem, během stavby a po jejím dokončení je povinen zajistit splněním následujících podmínek:

1. Písemně uvědomit vydavatele vyjádření o zahájení prací nejméně 5 pracovních dnů před zahájením stavby.
2. Zajistit vytýčení rozvodného tepelného zařízení a prokazatelně seznámit s provedeným vytýčením pracovníky, kteří budou práce vykonávat.
3. Při zjištění rozvodného tepelného zařízení pracovat ve vzdálenosti 1m po každé straně zařízení se zvýšenou opatrností a práce provádět ručně. Na vytýčenou trasu teplotního zařízení a v jeho ochranném pásmu neuskládat žádný stavební materiál ani zeminu a neprovádět žádnou činnost, která by ohrožovala bezpečný a spolehlivý provoz teplotního zařízení. Stavba nesmí omezit přístup pracovníků Veolia Energie R, a.s. k tepelnému vedení pro zajištění jeho provozu, údržby a případných oprav. Z tohoto důvodu si Veolia Energie R, a.s. vymezuje rovněž bezpečnostní pásmo okolo vnitřních rozvodů RTZ 2,5 m.
4. V případě odkrytí nebo poškození rozvodného tepelného zařízení okamžitě tuto skutečnost oznámit na tel. 800 800 860 a to i v případě, že za zařízení je bez viditelného úniku média nebo nedošlo k přerušení dodávek tepelné energie.



5. V případě změny stavby je stavebník povinen tuto změnu projednat s vydavatelem vyjádření anebo jím pověřeným technikem před zahájením prací.

6. Změny v uložení, případně položky nebo provedení doplňujících opatření (chráněná, roznášecí zátěžové desky, atd.) na rozvodném tepelném zaízení, které jsou vyvolané stavbou hradí investor stavby.

7. Pokud v průběhu činností vykonávaných stavebníkem vzniknou na rozvodném tepelném zaízení nebo těmto osobám škody na zdraví a majetku, odpovídá za tyto škody stavebník.

8. Místa, kde dojde k souběhu nebo k ížení s ostatními inženýrskými sítěmi s rozvodným tepelným zaízením, požadujeme před zakrytím převzetí uvedených úseků technikem, určeným vydavatelem vyjádření. Toto převzetí se uskuteční na základě podané žádosti vydavateli vyjádření a to písemně, telefonicky nebo emailem nejméně 1 pracovní den předem.

Vytyčení rozvodu tepelné energie bude provedeno na základě zaslání písemného, telefonického, nebo emailového požadavku, podaného nejméně 5 pracovních dnů předem. V žádosti o vytyčení uvádíte naši značku písemného vyjádření.

Sítě v terénu vám vytyčí odpovědný pracovník


Ostravsko II.-(Jih) - Petr Kaša, tel.724 434 247, petr.kasa@veolia.com

Ostravsko II.-(Poruba) - Petr Návrat, tel.721 223 854, petr.navrat@veolia.com

Nedodržením podmínek obsažených v tomto vyjádření bude stavební činnost, úpravy terénu prováděné v ochranném pásmu sítě rozvodu tepelné energie považováno podle § 87 odst.4 zákona číslo 458/2000 jako činnost bez našeho předchozího souhlasu. Informace o rozvodném tepelném zaízení nebo zdroji tepelné energie smí být použita pouze pro uvedený účel, nesmí být poskytnuty těmto osobám ani dále jakýmkoliv způsobem šířeny nebo využívány.

Platnost vyjádření je 1 rok.

Ing. Radim Masný
Vedoucí sektoru Sever
Tel.: + 420 597 453 521
E-mail: radim.masny@veolia.com

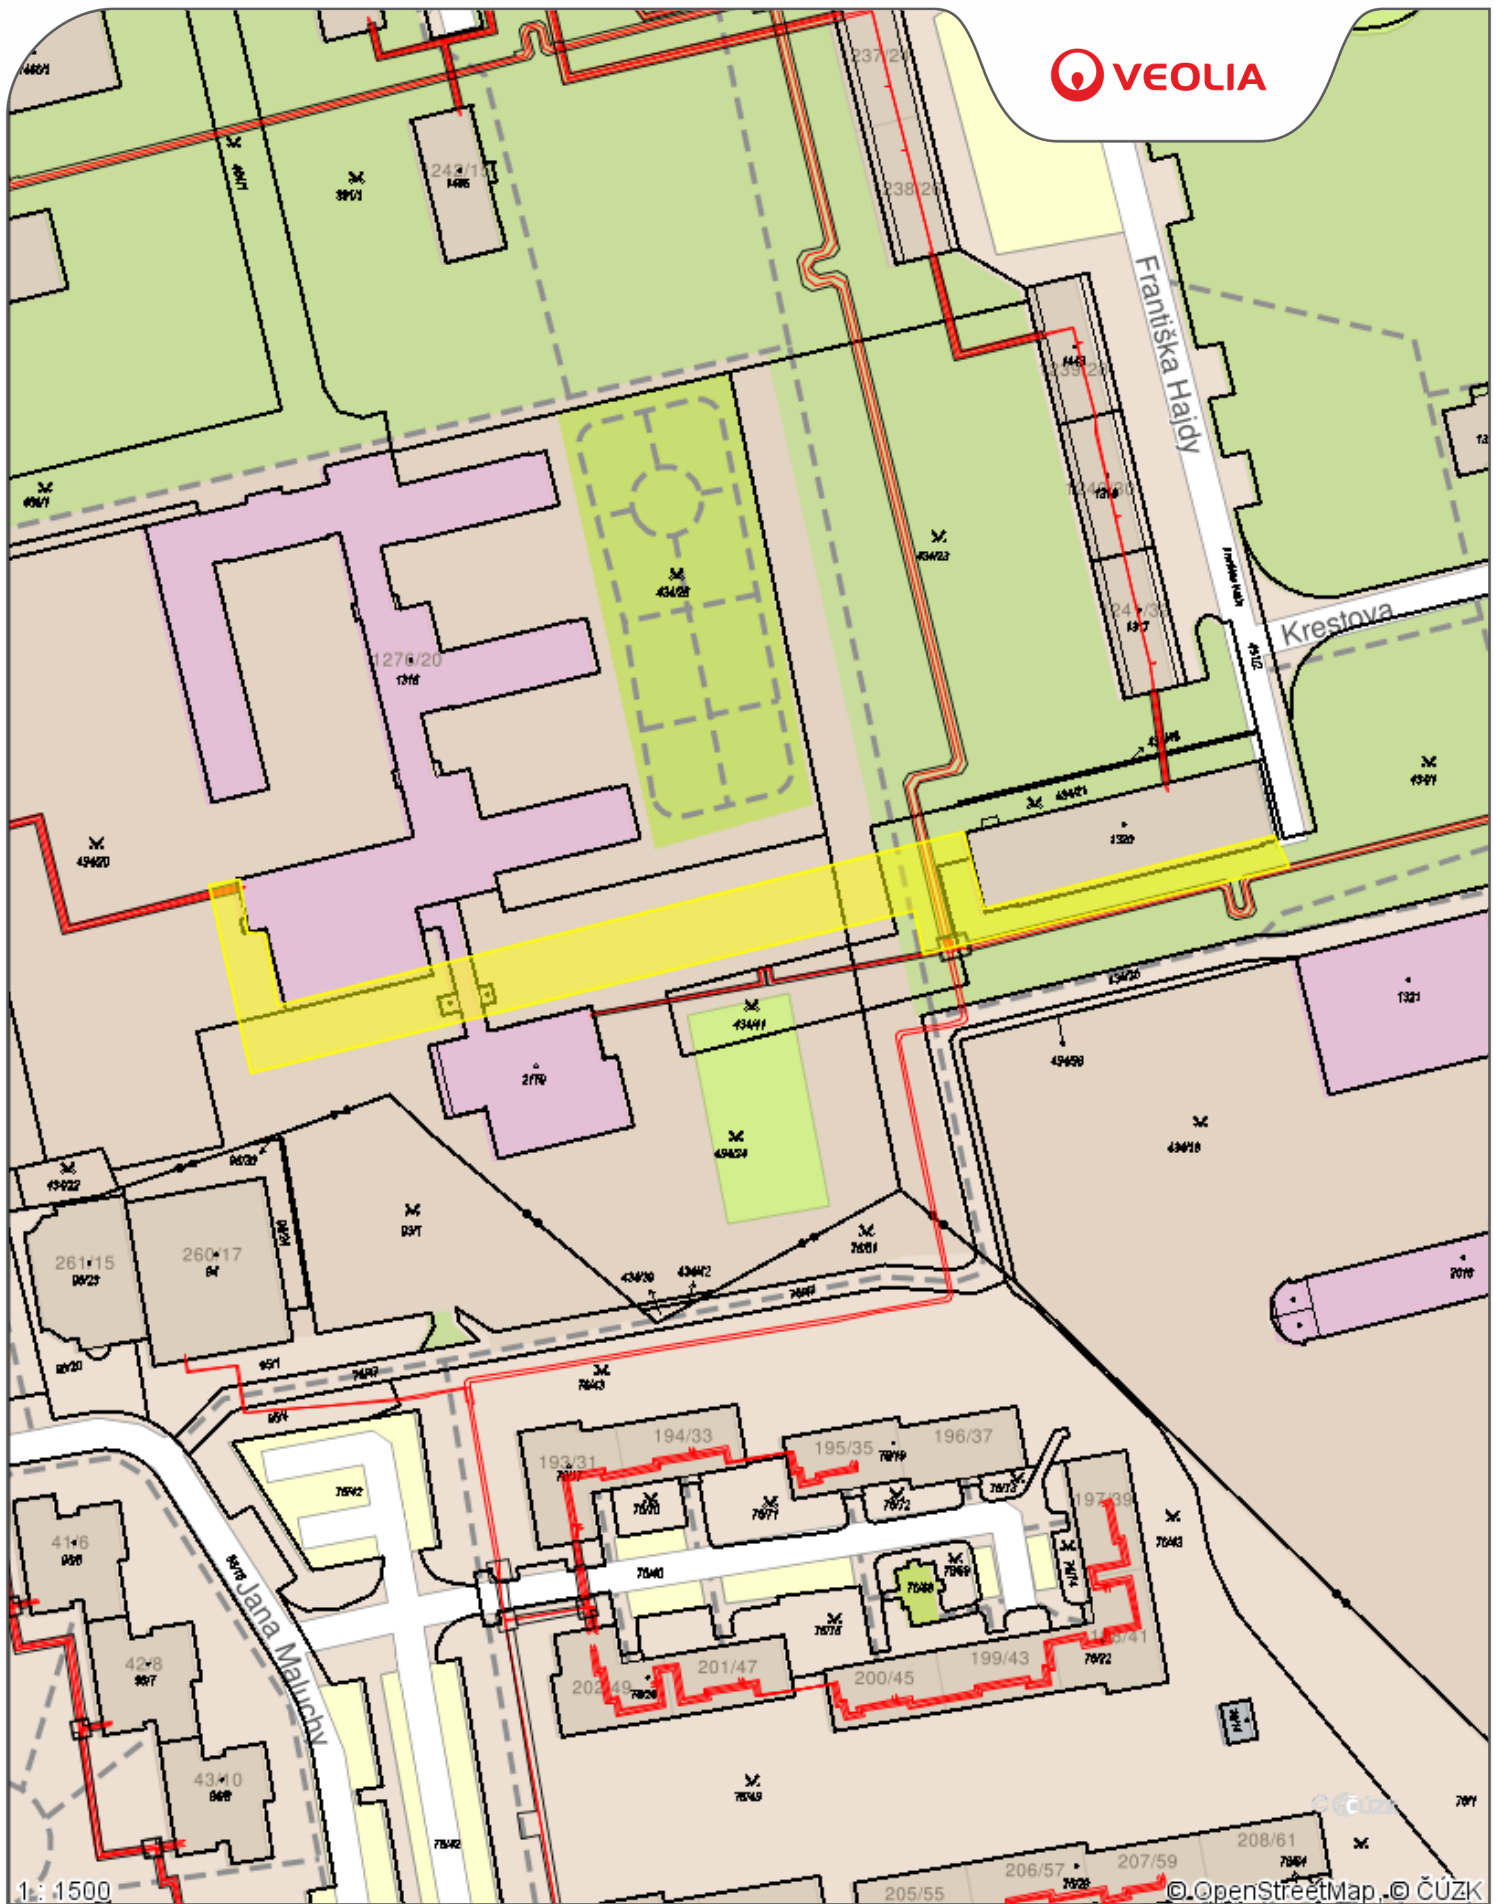

1:1500

© OpenStreetMap, © ČÚZK

P íloha .1

Datum: **04.09.2023**

Vy izuje: **Bc. Rostislav Glac**

Legenda:

- Tepelné podzemní rozvody
- Tepelné nadzemní rozvody
- Ostatní podzemní rozvody
- Ostatní nadzemní rozvody
- Stavební objekty