K 01 koutová lišta z poplastovaného plechu tl. 0,6 mm, r.š. 100 mm

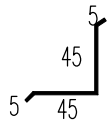

K 02 koutová lišta z poplastovaného plechu tl. 0,6 mm, r.š. 100 mm

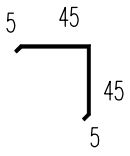

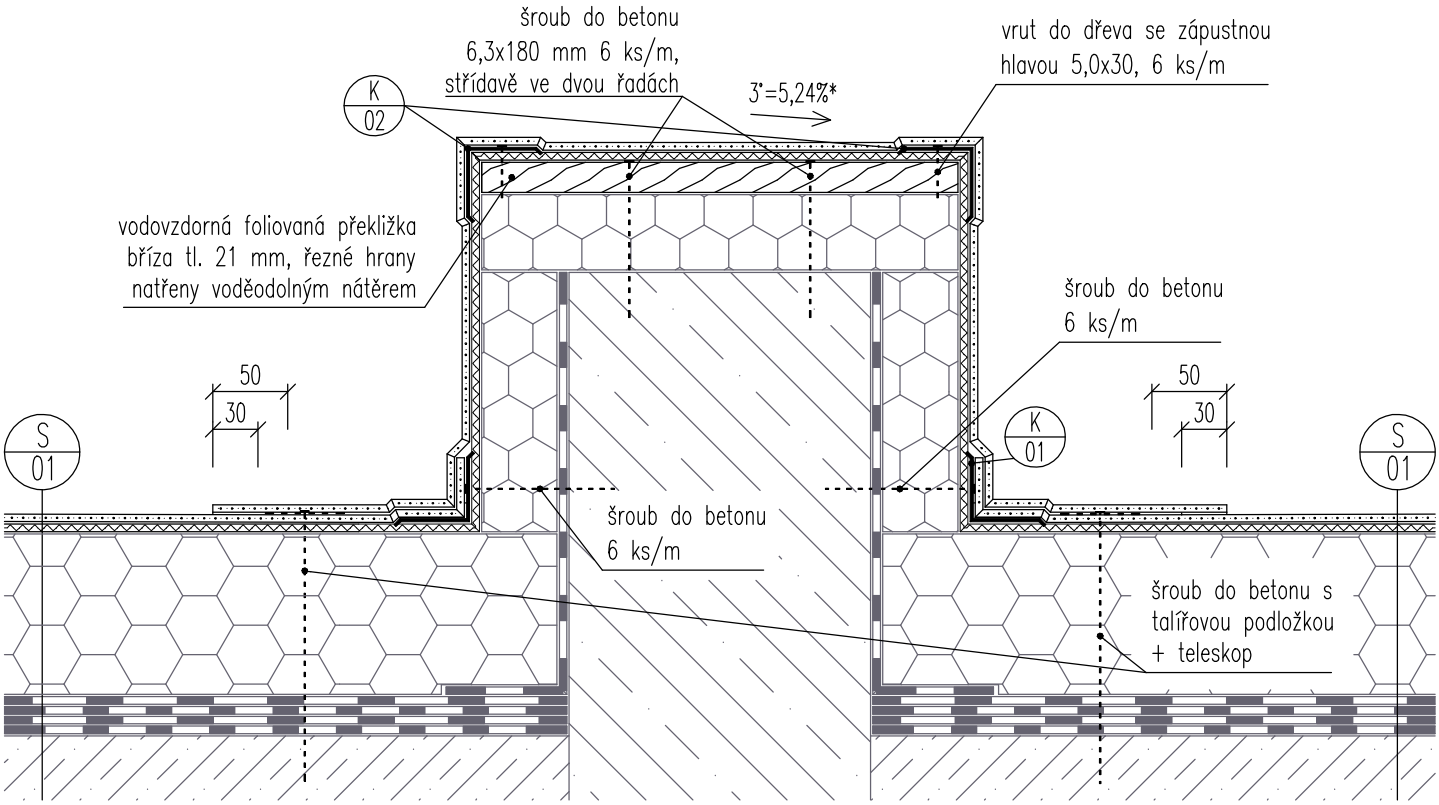

POZNÁMKA:
Rozměry klempířských prvků před jejich výrobou přesně oměřit na stavbě.
*Spádování atiky nutno ověřit na stavbě.

±0,000=cca 230,000 m n. m. (dle mapy.cz)

ATELIER DEK

TECHNICKÁ POMOC - PODKLADY PRO OPRAVU STŘEŠNÍHO PLÁŠTĚ
Centrální spisovna, U Výtopny 3164, 700 30 Ostrava

projektant: DEKPROJEKT s. r. o.
Tiskařská 10/257, 108 00
tel: 234 054 284

objednatel: Statutární město Ostrava (IČO 00845451)
Prokešovo náměstí 1803/8, 702 00 Ostrava

příjemce: Městský obvod Ostrava-Jih
Horní 791/3, 703 00 Ostrava

stupeň dokumentace:
Dokumentace v rozsahu dle nabídky D2024-074788

část dokumentace:
D. VÝKRESOVÁ ČÁST

obsah výkresu:
Detail B - Mezistřešní atika

vypracoval:
Martin Zigo

zodpovědný projektant:
Ing. Pavel Štajnrt

paré:

kontroloval:
Ing. Petr Schindler, Ph.D

Pořadové číslo v deníku autorizované osoby: 2587

číslo výkresu:
D.1.1 b)04

formát: 1 x A4 (A4) | **datum:** Srpen 2024 | **měřítko:** 1:5 | **č. zakázky:** 2024-019958-ZM