


KABELOVÝ VÝKOP

VE VOLNÉM TERÉNU

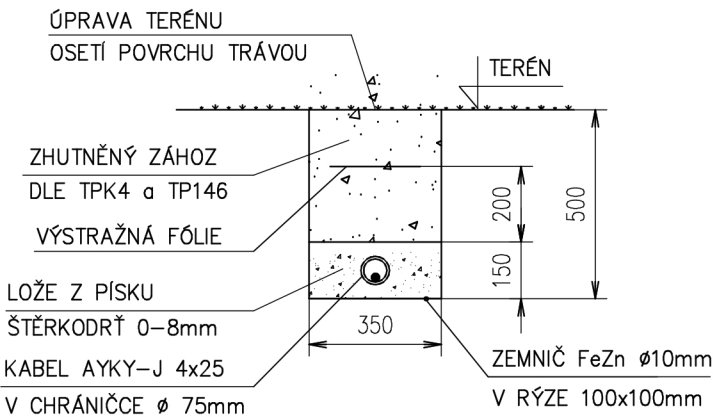

NEJMENŠÍ VODOROVNÉ VZDÁLENOSTI PŘI SOUBĚŽÍCH [mm]

DRUH SÍTÍ	SILOVÉ KABELY DO								EL.KOMUNIKACE METALICKÉ KAB.		EL.KOMUNIKACE NEMETALICKÉ KAB.		PLYNOVODNÍ POTRUBÍ		VODOVODNÍ ŘADY A PŘÍPOJKY	VEDENÍ TEP. SÍTÍ	MONT.KANÁLY KABELOVODY	STOKOVÉ SÍTĚ A KANALIZAČNÍ PŘÍPOJKY	VEDENÍ PORUBNÍ POŠTY	OCHR.KONSTR. SDRUŽENÉ TRASÝ VTV	KOLEJE TRAMVAJOVÉ TRATI
	1 kV	10 kV	35 kV	110 kV	DO 0,005 MPa	DO 0,4 MPa															
	1	2	3	4	5	6	7	8	9	10	11	12	13	14							
KABEL DO 1 kV	50	150	200	200	200	100	150	100	400	600	400	300	100	500	500	1000	1000				
POZNÁMKA	14)				3)	4)	3)	4)								17)					
KABEL DO 35 kV	200	200	200	200	400	200	300	200	400	600	400	1000	300	500	500	1000	1000				
POZNÁMKA					3)	4)	3)	4)								17)					
ELEK. KOMUNIKACE METALICKÉ KABELY	200	100	400	200	400	200	800	400			400	400	400	800	300	500	200	1000	1000		
POZNÁMKA	3)	4)	3)	4)	3)	4)	3)	4)	9)	9)				10)			17)				
ELEK. KOMUNIKACE NEMETALICKÉ KABELY	150	100	300	200	400	200	600	400			400	400	400	800	300	500	200	1000	1000		
POZNÁMKA	3)	4)	3)	4)	3)	4)	3)	4)	9)	9)				10)			17)				

NEJMENŠÍ VODOROVNÉ VZDÁLENOSTI PŘI KŘÍŽENÍ [mm]

DRUH SÍTÍ	SILOVÉ KABELY DO							EL.KOMUNIKACE		EL.KOMUNIKACE		PLYNOVODNÍ POTRUBÍ		VODOVODNÍ ŘADY A PŘÍPOJKY	VEDENÍ TEP. SÍTÍ	MONT.KANÁLY KABELOVODY	STOKOVÉ SÍTĚ A KANALIZAČNÍ PŘÍPOJKY	VEDENÍ PORUBNÍ POŠTY	OCHR.KONSTR. SDRUŽENÉ TRASÝ VTV	KOLEJE TRAMVAJOVÉ TRATI
	1 kV	10 kV	35 kV	110 kV	METALICKÉ KAB.		NEMETALICKÉ KAB.		DO 0,005 MPa	DO 0,4 MPa										
	1	2	3	4	5		6		7	8										
KABEL DO 1 kV	50	150	200	200	300	100	200	100	100	100	400	200	300	100	300	200	1000			
POZNÁMKA					4)	5)	4)	5)	6)	6)	4)	5)	3) 7)				8)			
KABEL DO 35 kV	200	200	200	250	800	300	400	100	100	200	400	200	500	100	500	300	200	1000		
POZNÁMKA				9)	4)	5)	4)	5)	6)	6)	4)	5)	3) 7)				8)			
ELEK. KOMUNIKACE METALICKÉ KABELY	300	100	800	300	800	300	500			100	100	200	500	150	100	200	200	200	1000	
POZNÁMKA	4)	5)	4)	5)	4)	5)	10) 11) 12)	14)					3) 4)	3) 5)				5)		
ELEK. KOMUNIKACE NEMETALICKÉ KABELY	200	100	400	150	400	150	500			100	100	200	500	150	100	200	200	200	1000	
POZNÁMKA	3)	4)	4)	5)	4)	5)	10) 11)	14)					3) 4)	3) 5)				5)		

OSTATNÍ VIZ ČSN 73 6005, TABULKY A.1, A.2, PŘÍLOHY B, C A ČSN 33 2000–5–52 ed.2

	Amper design s.r.o. Ruská 398/43 703 00 Ostrava - Vítkovice	Vypracoval: Ing. J.Holář 	
		Zodp. projektant: Ing. J.Holář 	
Investor: Statutární město Ostrava, městský obvod Ostrava-Jih Horní 791/3, 700 30 Ostrava-Hrabůvka Název zakázky: ÚPRAVA PROSTORU VÝZNAMNÉHO KRAJINNÉHO PRVKU KOLEM PAMÁTNÍKU OBĚTEM II. SVĚTOVÉ VÁLKY NA UL. ADAMUSOVA A KLEGOVA Stupeň: DPS		Kód zakázky: -	
		Datum : 11/2022	
		Měřítko : 1:500	Formát : 2A4
		List/Listů : 1/1	
Část: SO 08 - Úprava veřejného osvětlení		Poř. číslo:	
Název výkresu: Vzorový řez kabelové rýhy		D8.2	