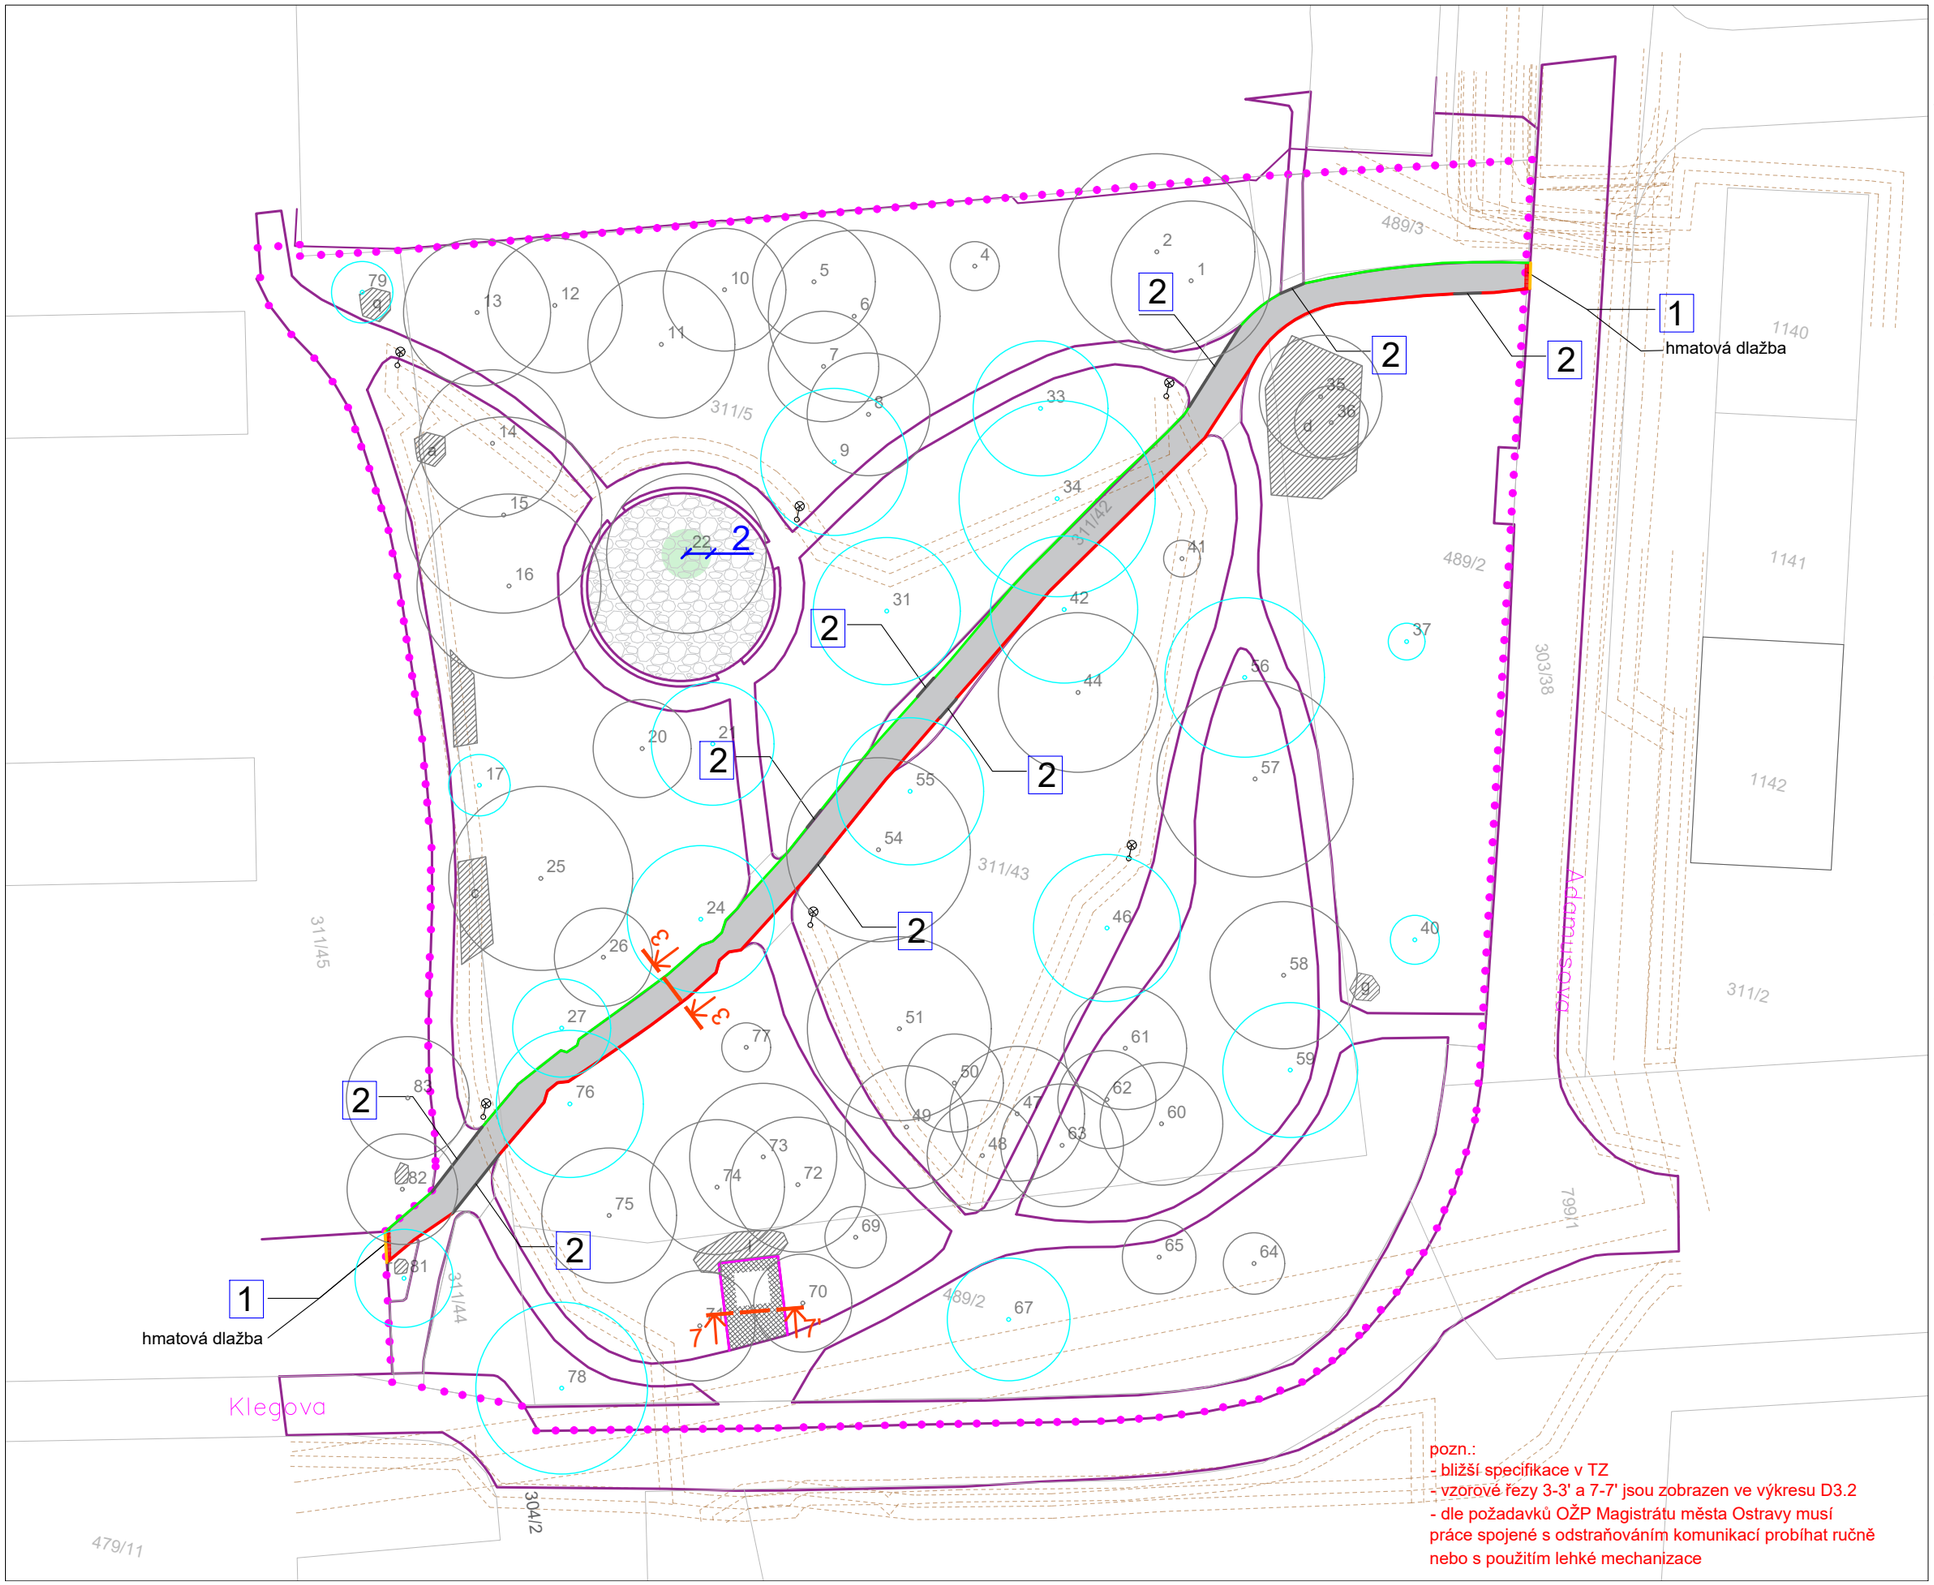

LEGENDA:

- hranice území
- 311/43 hranice parcel/parcelní číslo
- lnž. sítě + ochr. pásma (viz Koordinační situace)

Stávající stav:

- stávající zpevněné povrchy (plocha 1822,9 m2)
- stávající strom; keř
- stávající strom - možná kolize se stavbou

Návrh rekonstruovaných zpevněných povrchů:

- stávající kamenná dlažba v betonu - k vyčištění (170 m2)
- vsakovací betonová dlažba 200x100x 80 mm, šedá (plocha 306,5 m2)
- dlažba ze žulových odseků s retenční spárou, v. 50 mm, šedá/béžová (plocha 25,5 m2)
- varovný pás barevně a hmatově odlišený, dlažba s hmat. úpravou 200x100x80 mm, bílá (pl. 2 m2)
- obruba, vodicí linie (zvýšený obrubník 60 mm), žulová dvojkostka 8/10 (16/20), 2 řady, kladená na výšku, z vnějšku ocelová lemovka 5x150 mm na roxorech (délka 115,5 m)
- obruba, ŽK 8/10, 2 řady, z vnějšku ocelová lemovka 5x150 mm na roxorech (délka 107,3 m)
- obruba, ŽK 8/10, 2 řady (délka 32,2 m)
- stávající obruba k zachování
- obrubník betonový (viz SO 04)

1 napojení na stávající komunikace - varovný pás + snížený obrubník (150x150x1000 mm), výška max. 20 mm

2 napojení na stávající a navržené komunikace a odpočívadla - snížený obrubník (ŽK 8/10, 2 řady)

Stavební objekty:

SO 03 Zpevněné povrchy - rekonstrukce (plocha 504 m2)

ZODPOVĚDNÝ PROJEKTANT: Ing. Markéta SPRINZLOVÁ, Ph.D.		FLORSTYL
VYPRACOVALI:	Ing. Klára GOTTWALDOVÁ, Ing. Adéla VOJÁČKOVÁ	
MÍSTO: k.ú. Hrabůvka, **PARCELNÍ ČÍSLO:** 303/38, 304/2, 311/5, 311/42, 311/43, 311/44, 311/45, 489/2, 489/3, 799/1	**OBEC:** Ostrava-Jih	
INVESTOR: Statutární město Ostrava, městský obvod Ostrava-Jih Horní 791/3, 700 30 Ostrava-Hrabůvka		
AKCE: ÚPRAVA PROSTORU VÝZNAMNÉHO KRAJINNÉHO PRVKU KOLEM PAMÁTNÍKU OBĚTEM II. SVĚTOVÉ VÁLKY NA UL. ADAMUSOVA A KLEGOVA	Náměstí Svobody 362, 686 04 Kunovice IČO: 60731346 DIČ: CZ60731346	www.florstyl.cz atelier@florstyl.cz +420 571 893 141
ODDÍL: D. DOKUMENTACE STAVEBNÍHO OBJEKTU	STUPEŇ PD: DPS	
SO 03 ZPEVNĚNÉ POVRCHY - REKONSTRUKCE	DATUM: 11/2022	FORMÁT: 2 A4
	ČÍS. ZÁKL.:	ČÍS. ARCH.:
OBSAH VÝKRESU : NÁVRHOVÁ SITUACE REKONSTRUOVANÝCH ZPEVNĚNÝCH POVRCHŮ	MĚŘÍTKO: 1:500	ČÍSLO VÝKRESU: D3.1