



3 - 3' ŘEZ ZPEVNĚNÝM POVRCHEM - VSAKOVACÍ BETONOVÁ DLAŽBA S VODICÍ LINIÍ

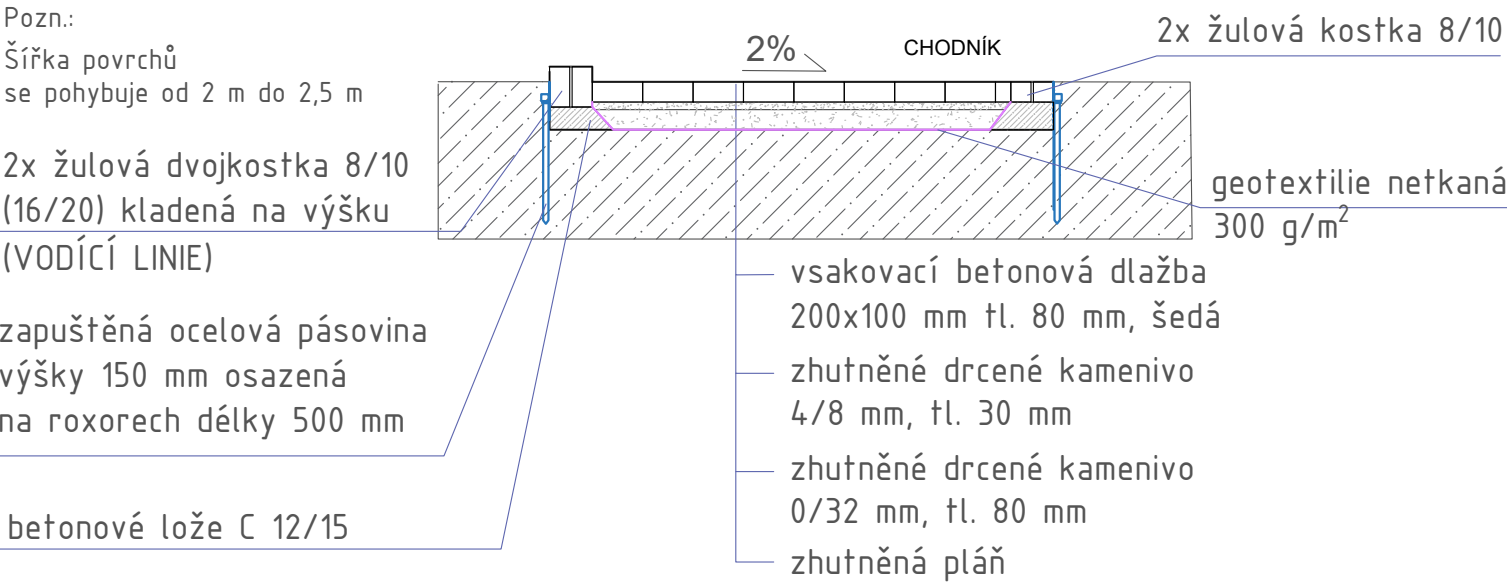

7 - 7' ŘEZ ZPEVNĚNÝM POVRCHEM - DLAŽBA ZE ŽULOVÝCH ODSEKŮ S RETENČNÍ SPÁROU (VODOPROPUSTNÁ)

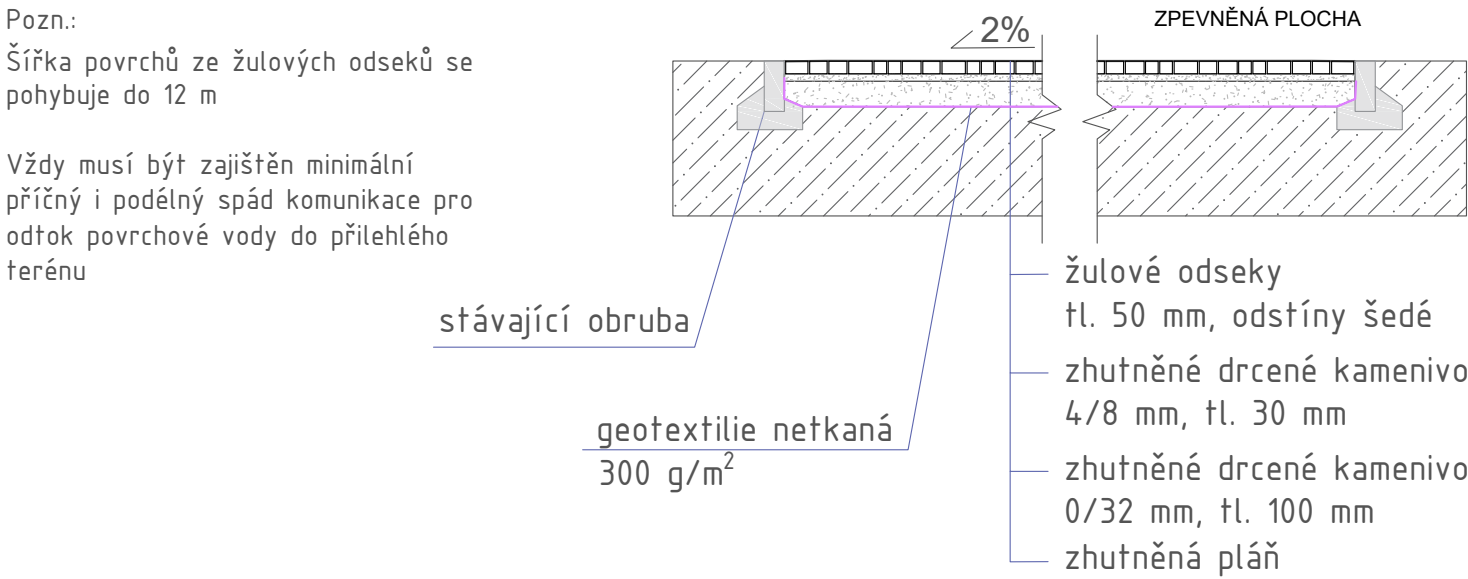

Pozn.
Půdorysné zakreslení řezu ve výkrese D3.1

Pro zajištění vodopropustnosti povrchů musí
být vodopropustné i podloží a podkladní
vrstvy. Zemina ve zhuťněném stavu musí
dosahovat vodopropustnosti $k_f > 5 \times 10^{-5}$ m/s.
Vrstvy hutněné štěrkodrti budou bez
prachového podílu.

U všech chodníků budou srážkové vody
vsakovány na místě. Vždy musí být zajištěn
minimální příčný i podélný spád pro odtok
přebytečné povrchové vody do přilehlých
vegetačních ploch.

Mocnosti konstrukčních souvrství nejsou
standardní, jsou vyžadovány OŽP Magistrátu
města Ostravy za účelem ochrany kořenů
stávajících stromů ve VKP.

Dle požadavků OŽP Magistrátu města Ostravy
musí
práce spojené s odstraňováním komunikací
probíhat ručně nebo s využitím lehké
mechanizace. Využití těžké mechanizace není
povoleno, z důvodu ochrany kořenů stromů.

Více v TZ

ZODPOVĚDNÝ PROJEKTANT: Ing. Markéta SPRINZLOVÁ, Ph.D.		<div>FLORSTYL®</div>	
VYPRACOVALI: Ing. Klára GOTTWALDOVÁ, Ing. Adéla VOJÁČKOVÁ			
MÍSTO: k.ú. Hrabůvka, PARCELNÍ ČÍSLO: 30338, 3042, 3115, 31162, 31163, 31164, 31165, 4892, 4893, 7991	OBEC: Ostrava-Jih		
INVESTOR: Statutární město Ostrava, městský obvod Ostrava-Jih Horní 791/3, 700 30 Ostrava-Hrabůvka			
AKCE: ÚPRAVA PROSTORU VÝZNAMNÉHO KRAJINNÉHO PRVKU KOLEM PAMÁTNÍKU OBĚTEM II. SVĚTOVÉ VÁLKY NA UL. ADAMUSOVA A KLEGOVA		Náměstí Svobody 362, 686 04 Kunovice IČO: 60731346 DIČ: CZ60731346	
www.florstyl.cz atelier@florstyl.cz +420 571 893 141			
ODDÍL: D. DOKUMENTACE STAVEBNÍHO OBJEKTU		STUPEŇ PD: DPS	
SO 03 ZPEVNĚNÉ POVRCHY - REKONSTRUKCE		DATUM: 11/2022	FORMÁT: 244
		ČÍS. ZÁKL.:	ČÍS. ARCH.:
OBSAH VÝKRESU : VZOROVÉ ŘEZY ZPEVNĚNÝMI POVRCHY		MĚŘÍTKO:	ČÍSLO VÝKRESU:
		1:30	D3.2