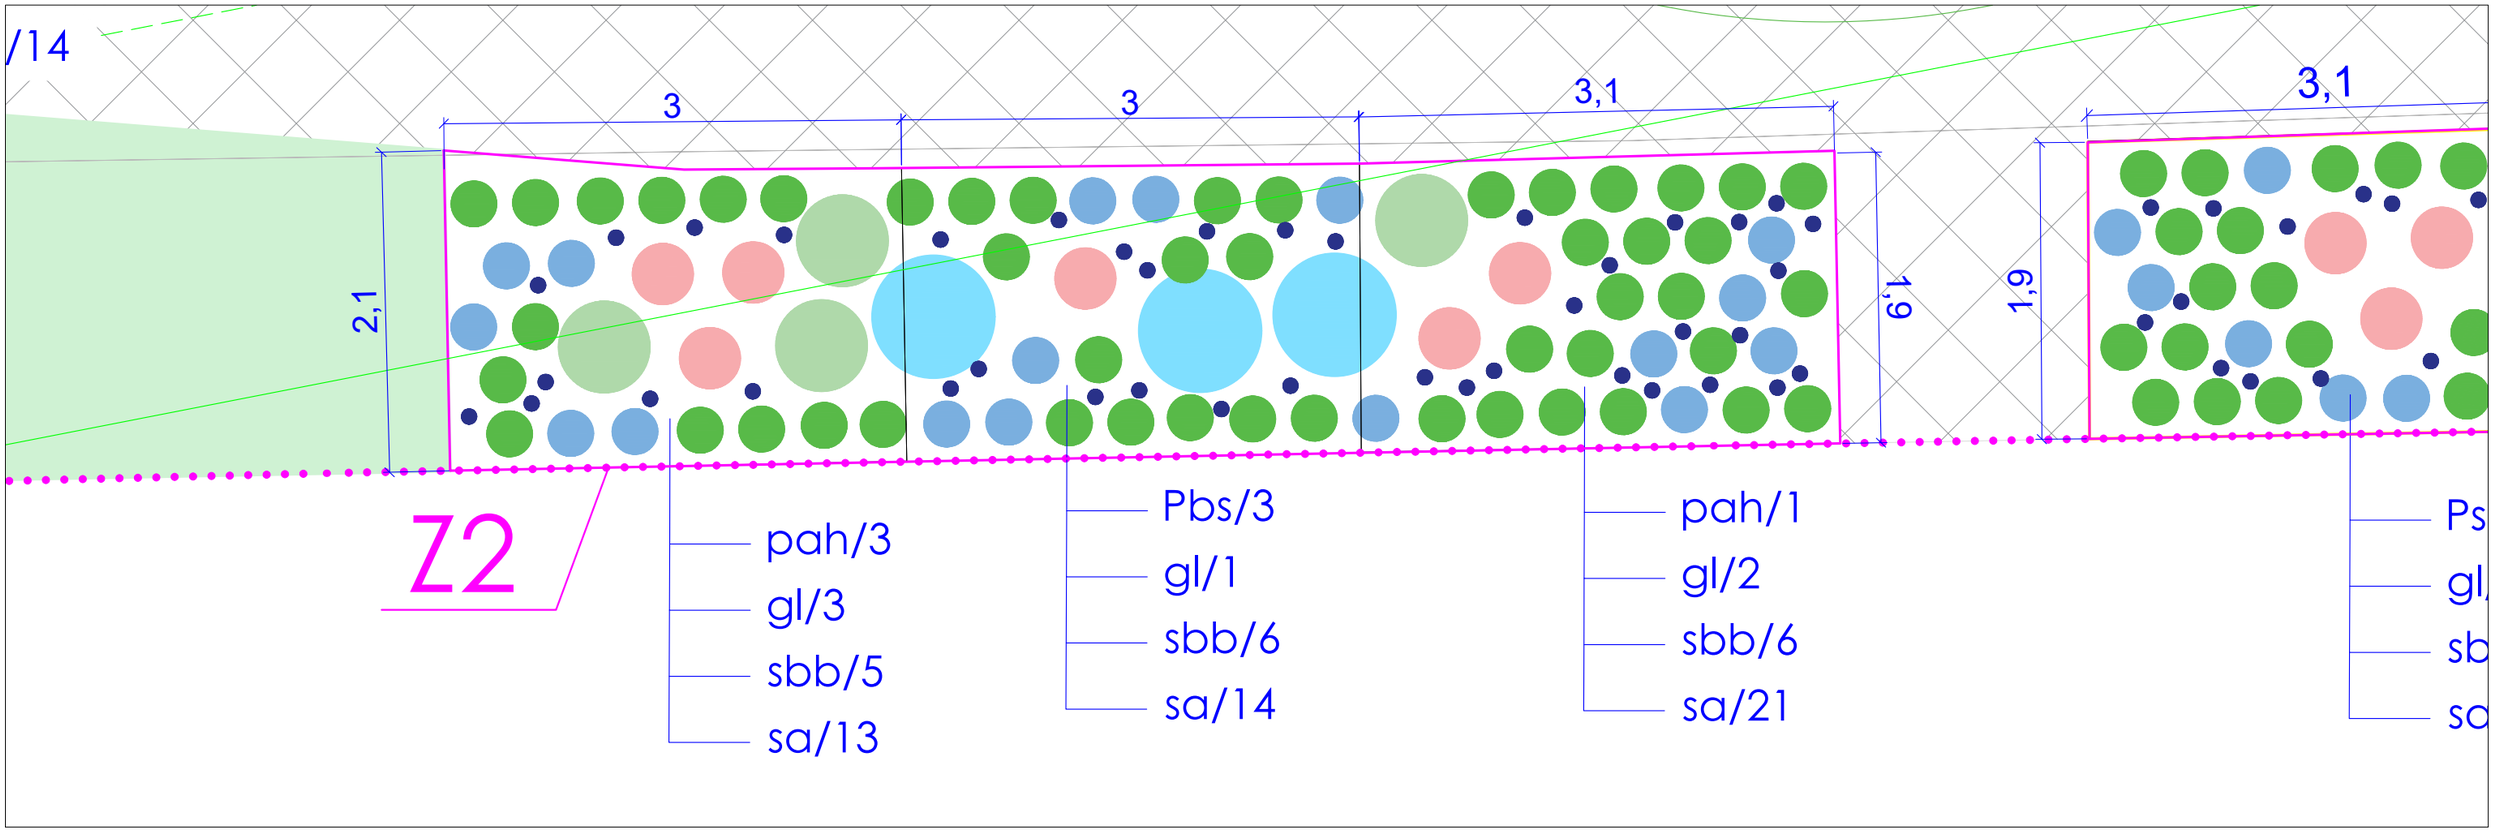

LEGENDA:

Z1 — hranice záhonu/ ozn. záhonu

fm/8 — ozn. taxonu/počet ks

Perovskia atriplicifolia ´Blue Spire´

Pennisetum alupecuroides ´Herbstzauber´

Sesleria autumnalis

Gaura lindheimerii ´Whirling Butterfly´

Scabiosa columbaria ´Butterfly Blue´

Allium sphaerocephalon - 40 hnízd po 10 ks

S

ZODPOVĚDNÝ PROJEKTANT: Ing. Markéta SPRINZLOVÁ, Ph.D.		FLORSTYL®
VYPRACOVALI:	Ing. Klára GOTTWALDOVÁ, Ing. Adéla VOJÁČKOVÁ	
MÍSTO: k.ú. Hrabůvka, **PARCELNÍ ČÍSLO:** 303/38, 304/2, 311/5, 311/42, 311/43, 311/44, 311/45, 489/2, 489/3, 799/1	**OBEC:** Ostrava-Jih	
INVESTOR: Statutární město Ostrava, městský obvod Ostrava-Jih Horní 791/3, 700 30 Ostrava-Hrabůvka		
AKCE: ÚPRAVA PROSTORU VÝZNAMNÉHO KRAJINNÉHO PRVKU KOLEM PAMÁTNÍKU OBĚTEM II. SVĚTOVÉ VÁLKY NA UL. ADAMUSOVA A KLEGOVA		Náměstí Svobody 362, 686 04 Kunovice IČO: 60731346 DIČ: CZ60731346 / www.florstyl.cz atelier@florstyl.cz +420 571 893 141
ODDÍL: D. DOKUMENTACE STAVEBNÍHO OBJEKTU		STUPEŇ PD: DPS
SO 01 - SADOVÉ ÚPRAVY		DATUM: 11/2022 / FORMÁT: 2 A4
		ČÍS. ZÁKL.: / ČÍS. ARCH.:
OBSAH VÝKRESU : OSAZOVACÍ PLÁN ZÁHONU Z2		MĚŘÍTKO: 1:40 / ČÍSLO VÝKRESU: D1.4.2