



Váš dopis zn.: elektronické podání
Ze dne: 25.08.2021
Naše značka: VPS/20210825-004/ES

FLORSTYL s.r.o.

nám. stí Svobody 362
68604 Kunovice

Vy izuje: Ji í Gu ka
Telefon: 702 211 844 (prac.dny 7:00-13:00)
E-mail: vyjadreni.vps@veolia.com
Datum: 25.08.2021

Vyjád ení k existenci sítí
provozovaných spole ností
Veolia Pr myslové služby R, a.s.

Název akce:	Úprava prostoru významného krajinného prvku kolem památníku ob tem II. sv tové války na ul. Adamusova a Klegova	
Lokaliza ní údaje:	Okres:	Ostrava-m sto
	Obec:	Ostrava
	Název k.ú.:	Hrab vka
Zájmové území:	Vymezeno v situaci uvedené v p íloze	
Kontaktní osoba:	Adéla Vojá ková	
Kontaktní údaje: tel., e-mail	601243367, avojackova@florstyl.cz	
Platnost vyjád ení:	1 rok ode dne vyhotovení 25.08.2021	

Ve Vámi vyzna eném zájmovém území


nedojde k dot ení

za ízení lokální distribu ní soustavy pro distribuci elekt iny ve správ
Veolia Pr myslové služby R, a.s.

a nedojde k dot ení

za ízení pro výrobu a rozvod tepelné energie a stla eného vzduchu ve správ
Veolia Pr myslové služby R, a.s.

Ing. Ji í Gu ka v.r.
Vedoucí st ediska sítí
Veolia Pr myslové služby R, a.s.

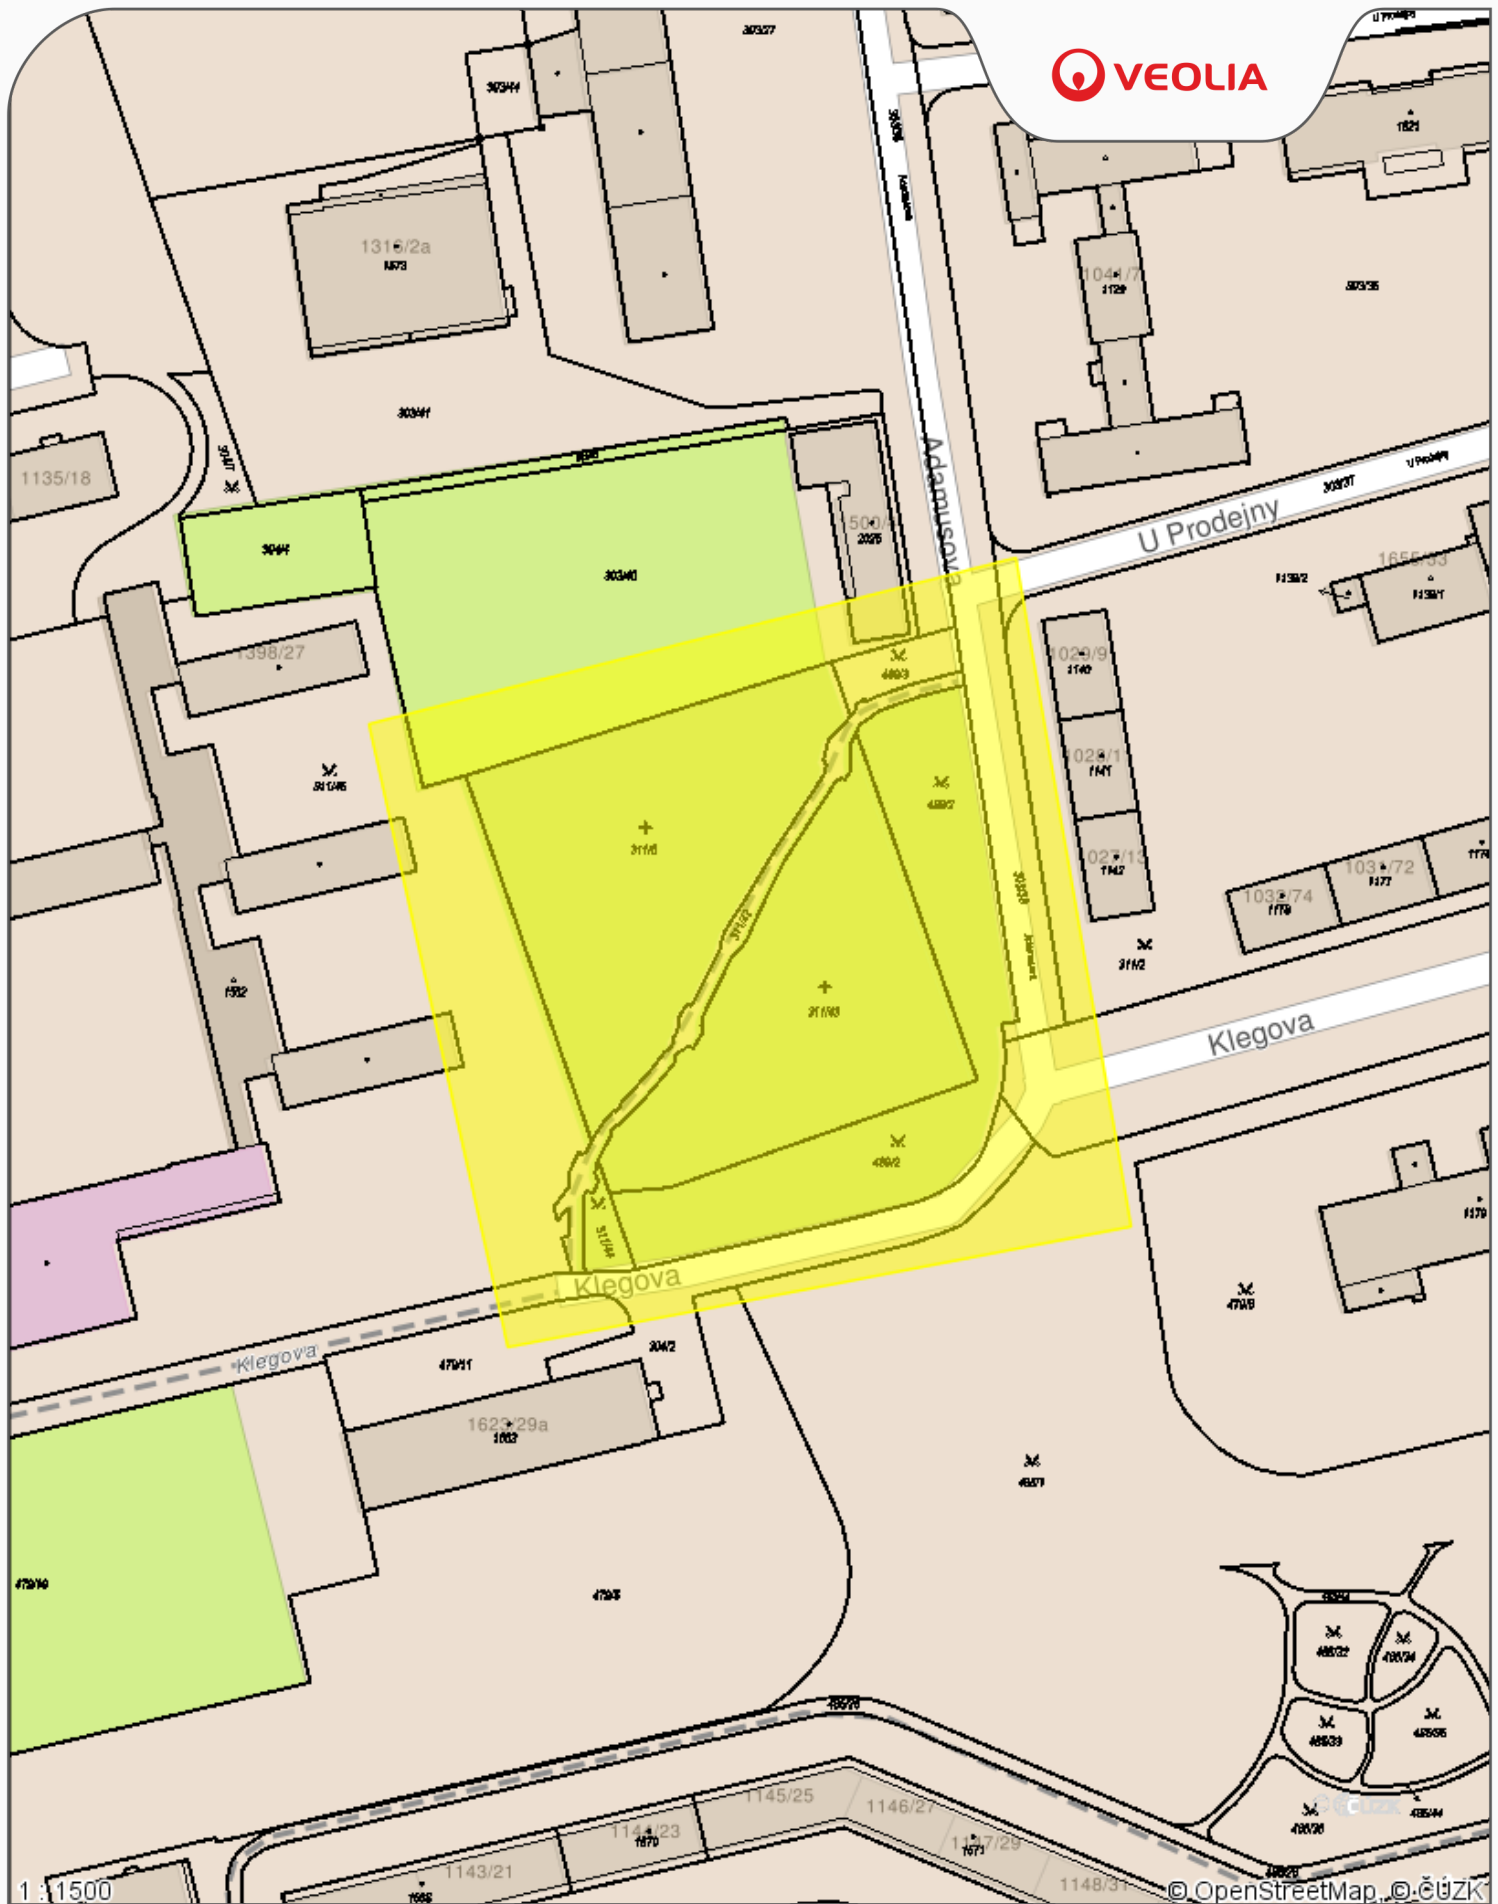








P íloha .1

Datum: 25.08.2021

Vy izuje: Dispe ink

 Legenda:

-  Elektro podzemní vedení
-  Elektro nadzemní vedení
-  Tepelné podzemní rozvody
-  Tepelné nadzemní rozvody
-  Ostatní podzemní rozvody
-  Ostatní nadzemní rozvody
-  Stavební objekt