


BEZBARIEROVÉ ŘEŠENÍ - DETAIL

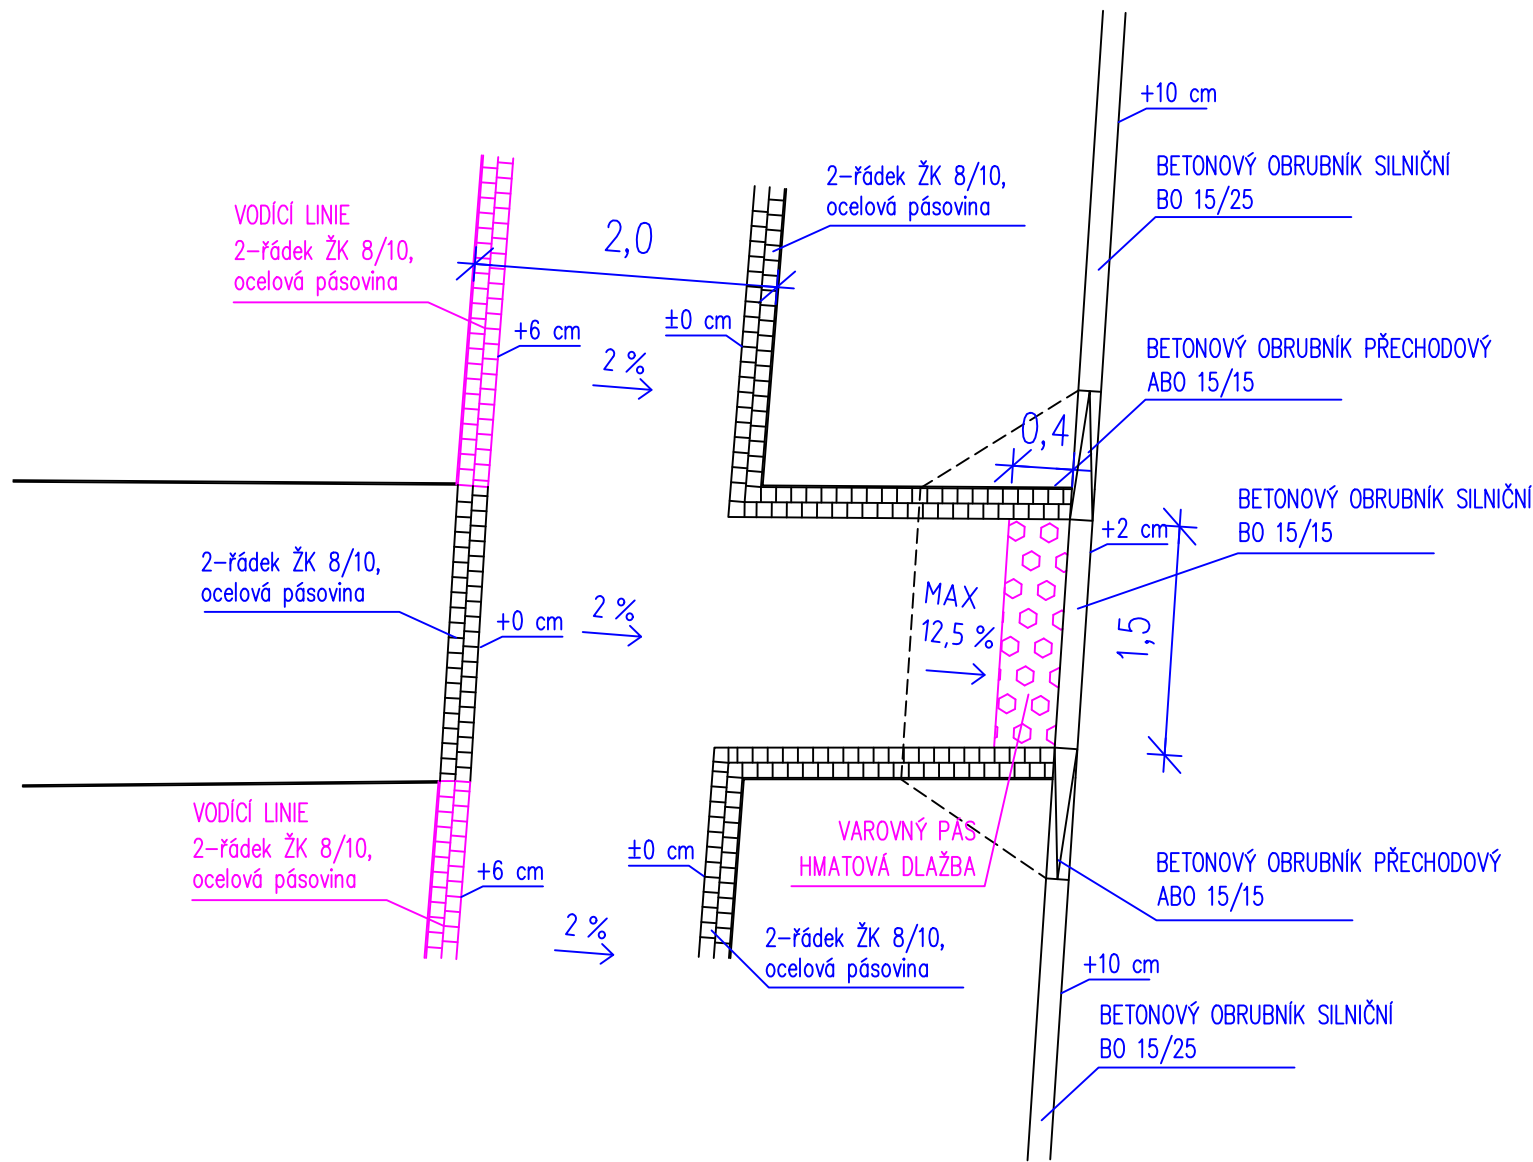

IZMĚNA! Dodatek č. 1
výkres doplněn



ZODPOVĚDNÝ PROJEKTANT: Ing. Markéta SPRINZLOVÁ, Ph.D.		<div>FLORSTYL®</div>	
VYPRACOVALI:	Bc. Jitka Benešová		
MÍSTO: k.ú. Hrabůvka, PARCELNÍ ČÍSLO: 30338, 3042, 3115, 31162, 31163, 31164, 31165, 4892, 4893, 7991	OBEC: Ostrava-Jih		
INVESTOR: Statutární město Ostrava, městský obvod Ostrava-Jih Horní 791/3, 700 30 Ostrava-Hrabůvka			
AKCE: ÚPRAVA PROSTORU VÝZNAMNÉHO KRAJINNÉHO PRVKU KOLEM PAMÁTNÍKU OBĚTEM II. SVĚTOVÉ VÁLKY NA UL. ADAMUSOVA A KLEGOVA		Náměstí Svobody 362, 686 04 Kunovice IČO: 60731346 DIČ: CZ60731346	
www.florstyl.cz atelier@florstyl.cz +420 571 893 141			
ODDÍL: D. DOKUMENTACE STAVEBNÍHO OBJEKTU		STUPEŇ PD: DPS	
SO 04 ZPEVNĚNÉ POVRCHY - NAVRŽENÉ		DATUM: 11/2022	FORMÁT: 244
		ČÍS. ZÁKL.:	ČÍS. ARCH.:
OBSAH VÝKRESU : BEZBARIEROVÉ ŘEŠENÍ - DETAIL		MĚŘÍTKO: 1:50	ČÍSLO VÝKRESU: D4.5