1 - 1' ŘEZ ZPEVNĚNÝM POVRCHEM - VODOPROPUSTNÝ MLATOVÝ POVRCH

Pozn.:
Podkladní vrstva štěrkodrti musí být vodopropustná.

Šířka mlatových povrchů se pohybuje od 1,5 m do 2,5 m

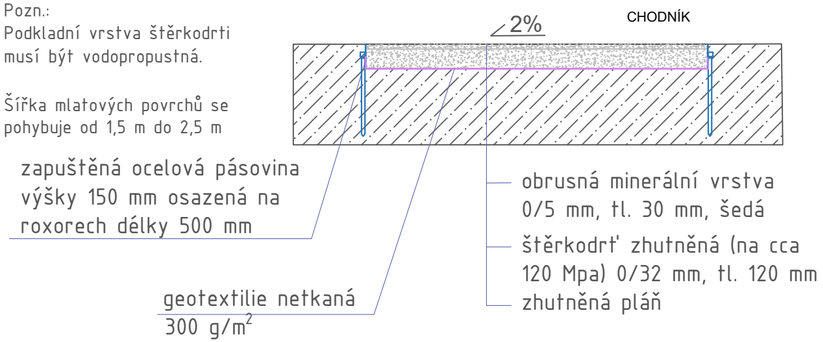

ŘEZ ZPEVNĚNÝM POVRCHEM S PŘEMOSTĚNÍM - VODOPROPUSTNÝ MLATOVÝ POVRCH

Přemostění bude využito v případě, že by se navrhovaný chodník křížil s větším kořenem stromu.
V tom případě se nebude kopat do hloubky s odstraněním kořene, ale kořen bude zachován a komunikace bude vedena nad kořenem, nad úrovní terénu.

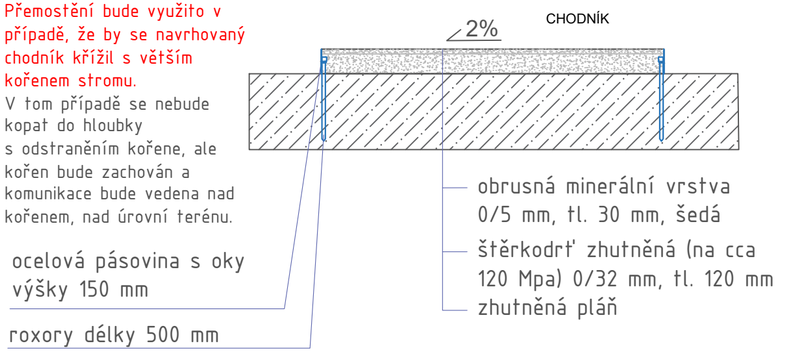

8 - 8' ŘEZ ZPEVNĚNÝM POVRCHEM - VSAKOVACÍ BETONOVÁ DLAŽBA

Pozn.:
Šířka betonových povrchů se pohybuje od 2 m do 2,5 m

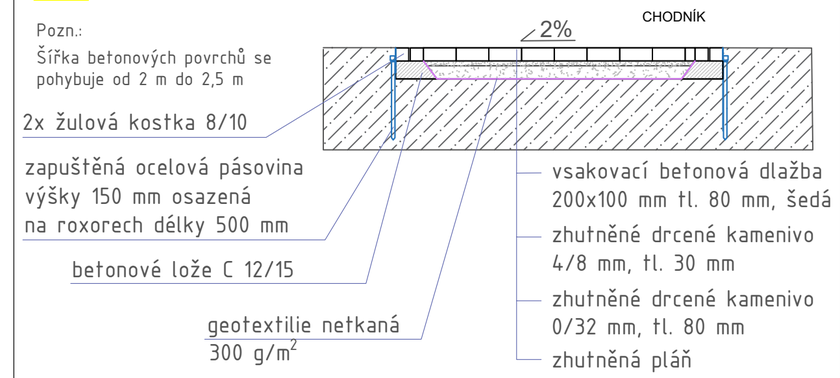

2 - 2' ŘEZ ZPEVNĚNÝM POVRCHEM - VSAKOVACÍ BETONOVÁ DLAŽBA S VODICÍ LINIÍ

Pozn.:
Šířka povrchů se pohybuje od 2 m do 2,5 m

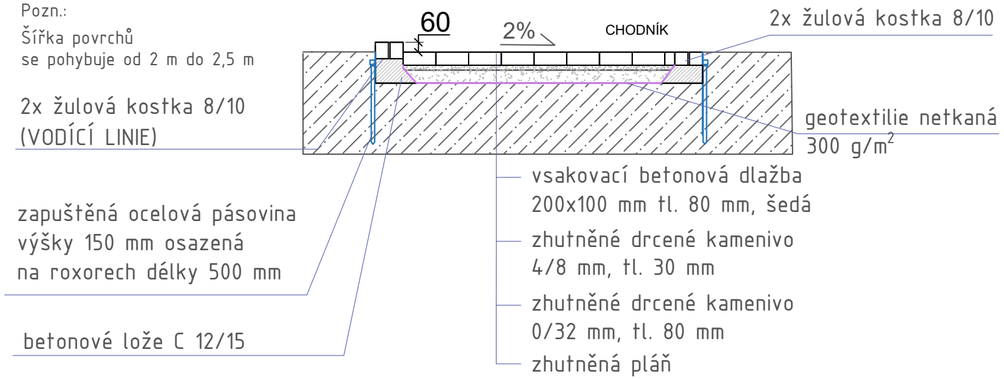

4 - 4' ŘEZ ZPEVNĚNÝM POVRCHEM - DLAŽBA ZE ŽULOVÝCH ODSEKŮ S RETENČNÍ SPÁROU (VODOPROPUSTNÁ)

Pozn.:
Šířka povrchů ze žulových odseků se pohybuje do 12 m

Vždy musí být zajištěn minimální příčný i podélný spád komunikace pro odtok povrchové vody do přilehlého terénu

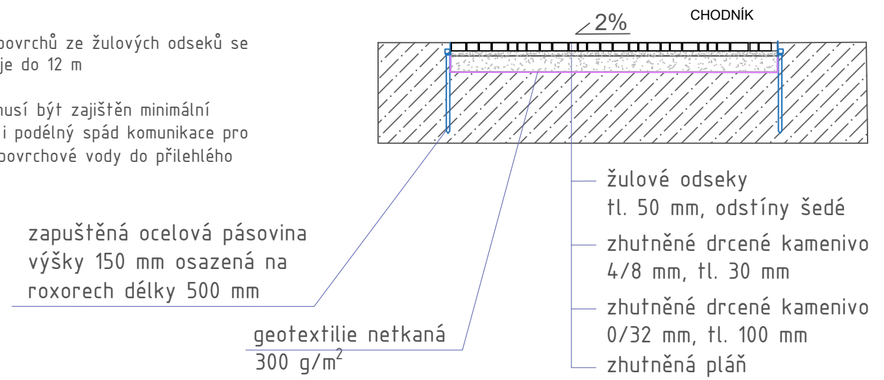

5 - 5' ŘEZ NAPOJENÍ ŘEŠENÉHO ÚZEMÍ NA STÁVAJÍCÍ SILNICI, OSAZENÍ OBRUBNÍKŮ

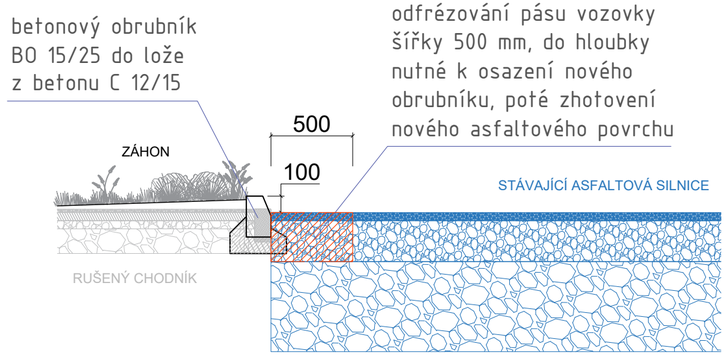

6 - 6' ŘEZ NAPOJENÍ CHODNÍKU V MÍSTĚ SE SNÍŽENÝM OBRUBNÍKEM NA STÁVAJÍCÍ SILNICI

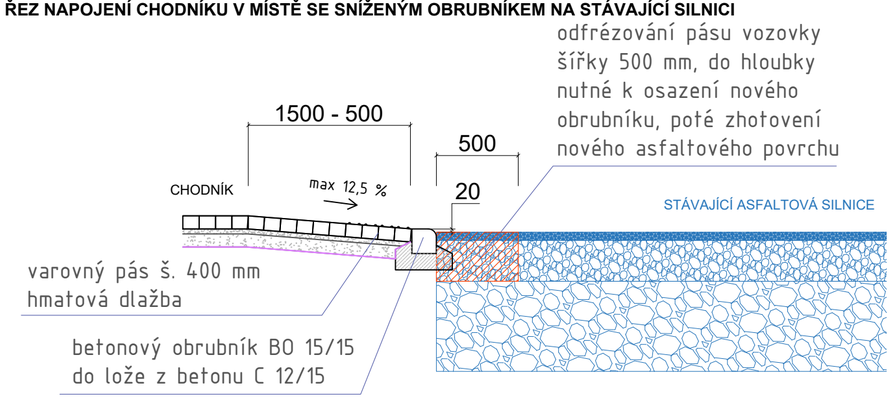

!ZMĚNA! Dodatek č. 1
Upraven řez 2-2', doplněn řez 8-8'

Pozn.
Půdorysné zakreslení řezů ve výkrese D4.1

Zpevněné plochy budou lemovány ocelovou pásnicí. Lem dlážděných bude doplněn o dvě řady žulových kostek po obou stranách komunikace. Na rozhraní se silnicí budou betonové obrubníky.

Pro zajištění vodopropustnosti povrchů musí být vodopropustné i podloží a podkladní vrstvy. Zemina ve zhutněném stavu musí dosahovat vodopropustnosti kf > 5×10–5 m/s. Vrstvy hutněné štěrkodrti budou bez prachového podílu.

U všech chodníků budou srážkové vody vsakovány na místě. Vždy musí být zajištěn minimální příčný i podélný spád pro odtok přebytečné povrchové vody do přilehlých vegetačních ploch.

Mocnosti konstrukčních souvrství nejsou standardní, jsou vyžadovány OŽP Magistrátu města Ostravy za účelem ochrany kořenů stávajících stromů ve VKP.

Dle požadavků OŽP Magistrátu města Ostravy musí práce spojené s odstraňováním komunikací probíhat ručně nebo s využitím lehké mechanizace. Využití těžké mechanizace není povoleno, z důvodu ochrany kořenů stromů.

Více v TZ

ZODPOVĚDNÝ PROJEKTANT: Ing. Markéta SPRINZLOVÁ, Ph.D.		FLORSTYL
VYPRACOVALI:	Ing. Klára GOTTWALDOVÁ, Ing. Adéla VOJÁČKOVÁ	
MÍSTO: k.ú. Hrabůvka, **PARCELNÍ ČÍSLO:** 303/38, 304/2, 311/5, 311/62, 311/63, 311/64, 311/65, 489/2, 489/3, 799/1	**OBEC:** Ostrava-Jih	
INVESTOR: Statutární město Ostrava, městský obvod Ostrava-Jih Horní 791/3, 700 30 Ostrava-Hrabůvka		
AKCE: ÚPRAVA PROSTORU VÝZNAMNÉHO KRAJINNÉHO PRVKU KOLEM PAMÁTNÍKU OBĚTEM II. SVĚTOVÉ VÁLKY NA UL. ADAMUSOVA A KLEGOVA	Náměstí Svobody 362, 686 04 Kunovice IČO: 60731346 DIČ: CZ60731346	www.florstyl.cz atelier@florstyl.cz +420 571 893 141
ODDÍL: D. DOKUMENTACE STAVEBNÍHO OBJEKTU	STUPEŇ PD: DPS	
SO 04 ZPEVNĚNÉ POVRCHY - NAVRŽENÉ	DATUM: 11/2022	FORMÁT: 2 A4
	ČÍS. ZÁKL.:	ČÍS. ARCH.:
OBSAH VÝKRESU : VZOROVÉ ŘEZY ZPEVNĚNÝMI POVRCHY	MĚŘÍTKO: 1:30	ČÍSLO VÝKRESU: D4.2