

- LEGENDA INŽ. SÍTÍ
- VODOVOD

ROZVOD TEPLA

KANALIZACE

PODZEMNÍ VEDENÍ SDĚLOVACÍ SOUBĚH CETIN + VODAFON

PODZEMNÍ VEDENÍ SDĚLOVACÍ - PODA

PLÝNOVOD NTL

PODZEMNÍ VEDENÍ VN

PODZEMNÍ VEDENÍ NN

PODZEMNÍ VEDENÍ VO

OCHRANNÁ PÁSMA IS

LEGENDA

STÁVAJÍCÍ STAV

ODHUMUSOVÁNÍ v tl. 150 mm



Plocha celkem 80,7 m2

VÝKOPY pro základové patky a základové konstrukce

dle TL výrobce

OCHRANA DŘEVIN v DOTČENÉ PLOŠE VČ. STAVENIŠTĚ

PO CELOU DOBU VÝSTAVBY V SOULADU S ČSN 83 9061

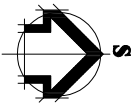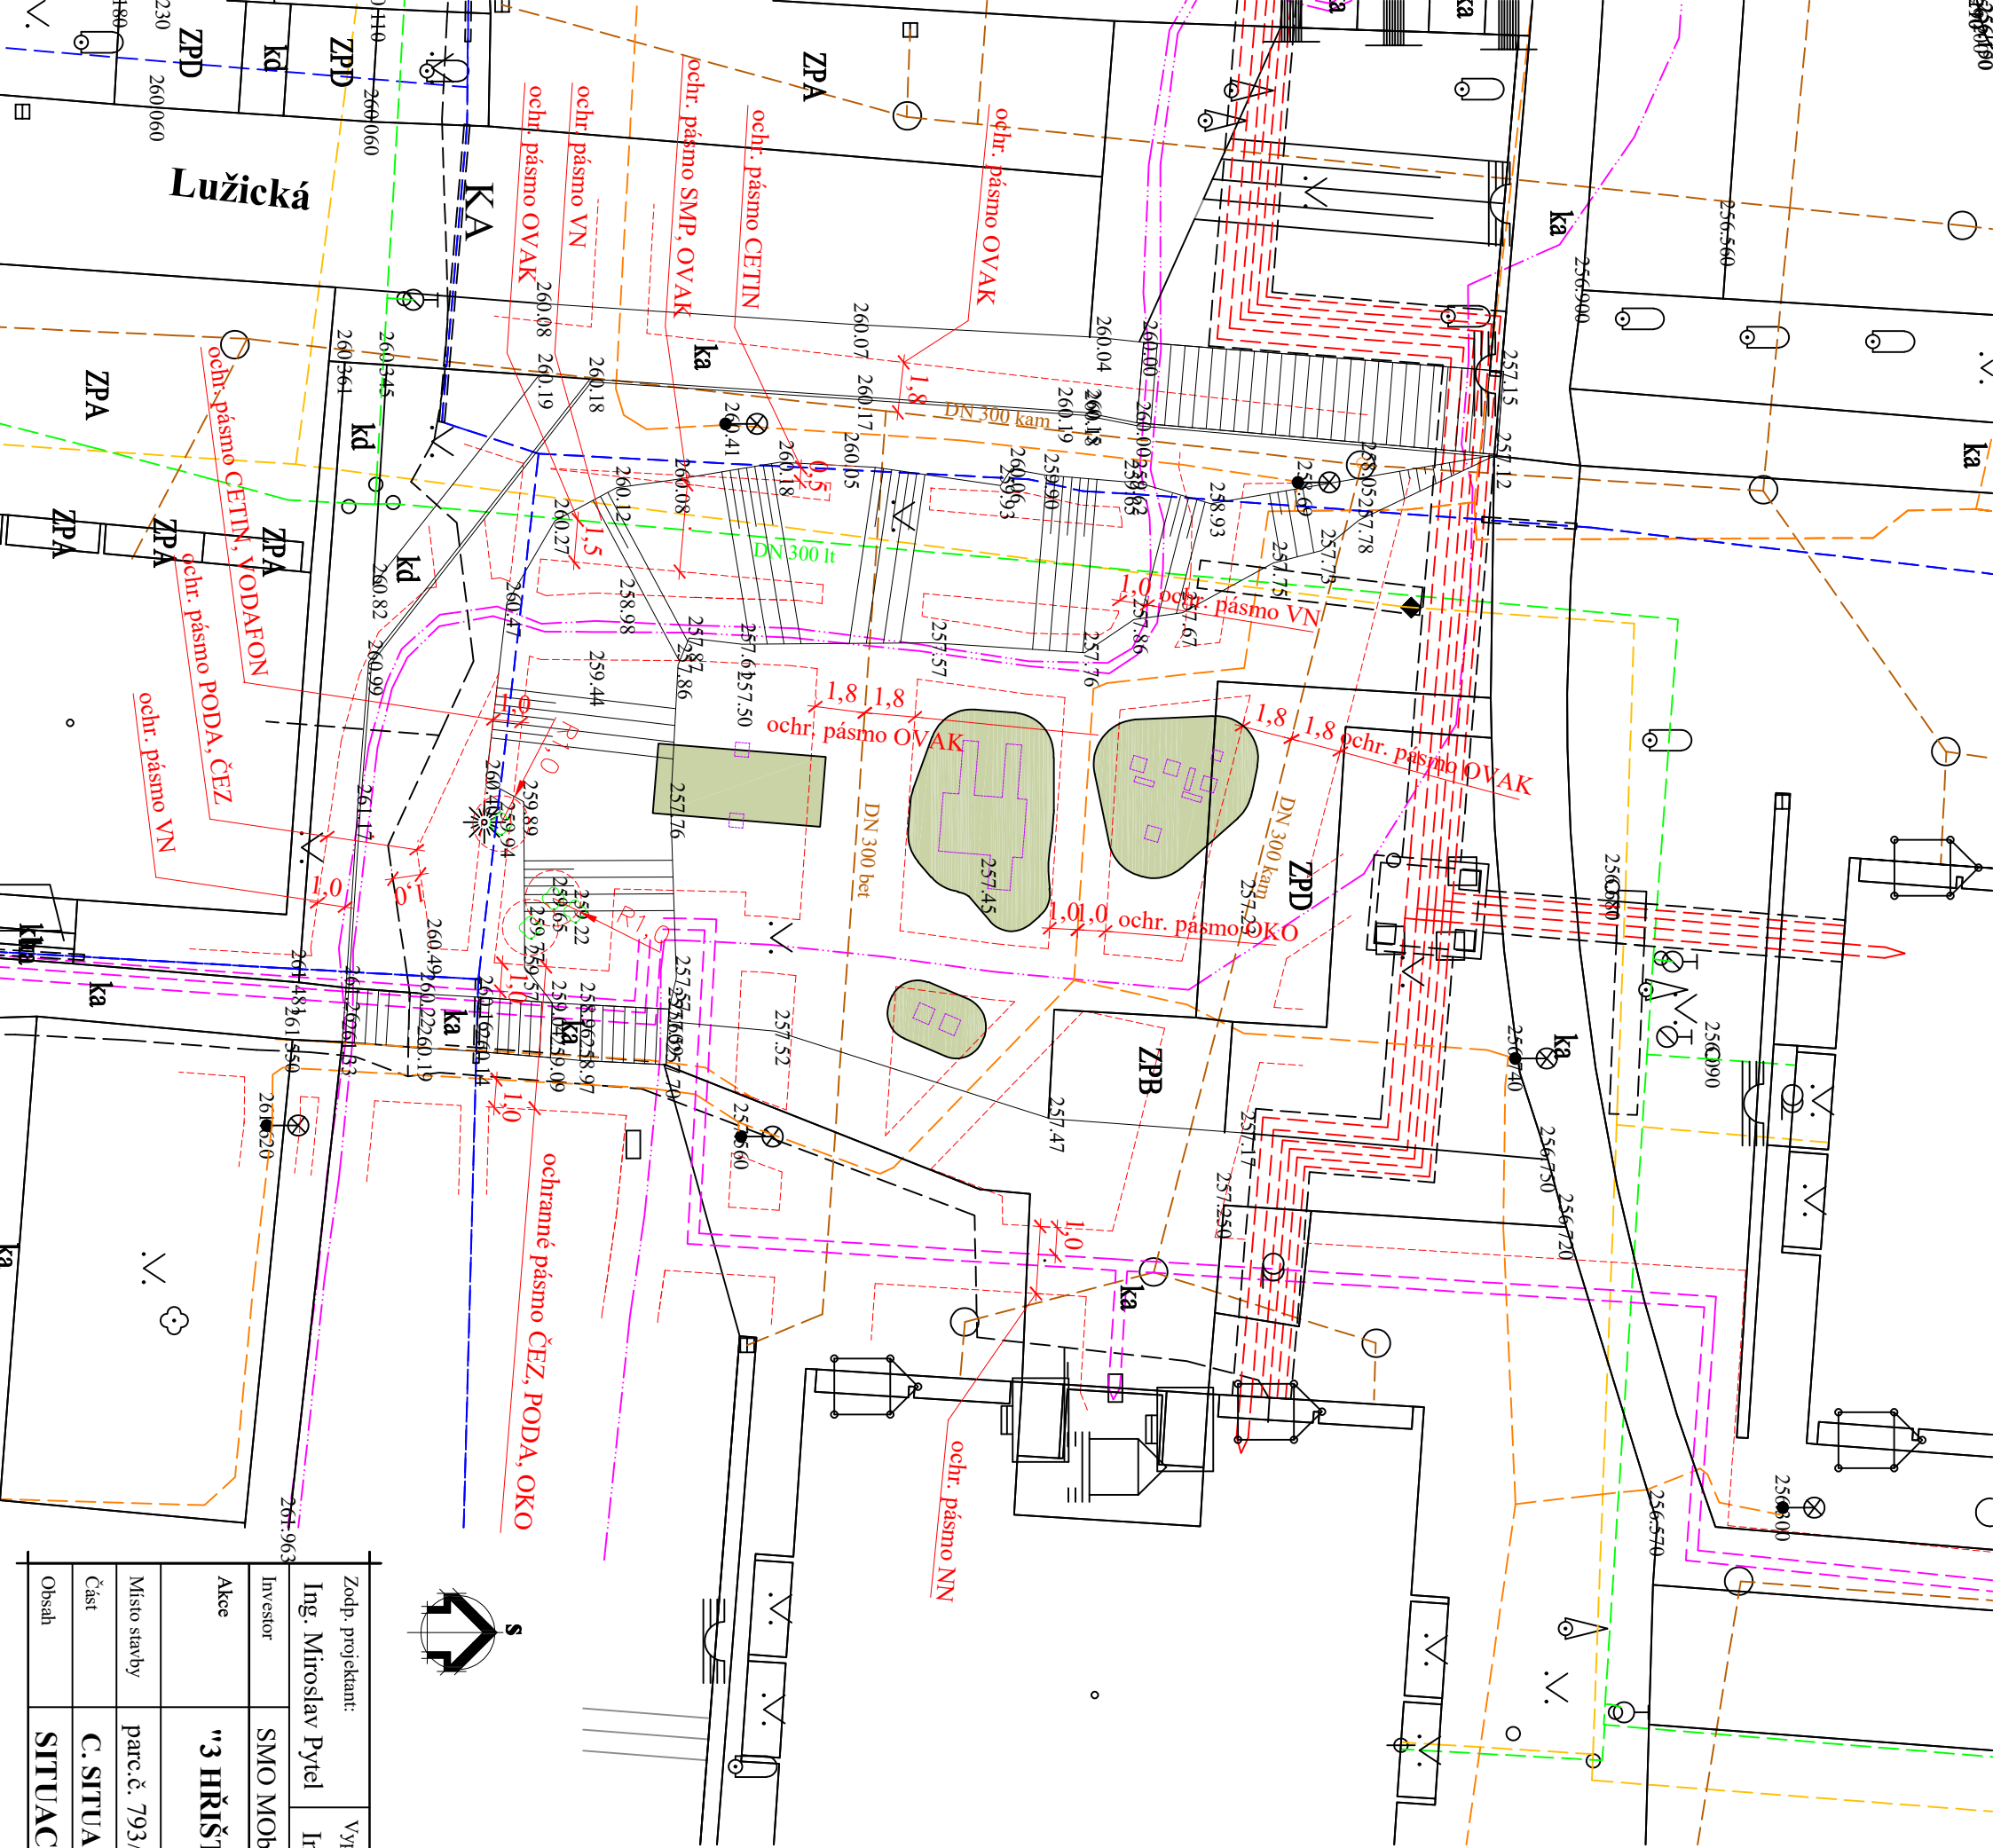

Zodp. projektant:		Vyracoval:		Kreslil:	
Ing. Miroslav Pytel		Ing. Vlasta Vargová		Šárka Hrbková	
Investor	SMO Mob Ostrava - Jih, Horní 791/3, Ostrava - Hrabůvka				
Akce	"3 HRŠTĚ V 1" NA UL. LUMÍROVA				
Místo stavby	parc.č. 793/1, k.ú. Výškovice				
Část	C. SITUAČNÍ VÝKRESY				
Obsah	SITUACE PŘÍPRAVA STAVBY				
Stupeň			ÚS		
Datum			květen 2023		
Zak. číslo			IX/2023		
Měřítko:			Číslo výkresu:		
1:250			C.1		

