

- LEGENDA INŽ. SÍTÍ
- PODZEMNÍ VEDENÍ VO

NADZEMNÍ VEDENÍ NN

PODZEMNÍ VEDENÍ NN

PODZEMNÍ VEDENÍ VN

VODOVOD

PLYNOVOD NTL

KANALIZACE

PODZEMNÍ VEDENÍ SDĚLOVACÍ

- LEGENDA
- ODHUMUSOVÁNÍ v tl. 150mm

plocha 335,7 m2

kubatura 50,4 m3
- ODKOP ZEMINÝ - SROVNÁNÍ PLÁNĚ ve spádu 0,5 %

na výškovou úroveň 248,14 - 248,19

odpovídá skladbě ZP celk. tl. 280 mm

plocha 154,9 m2

kubatura 30,3 m3
- ODKOP ZEMINÝ od pláňe do hl. 0,11 m

pro skladbu ZP celk. tl. 400 mm

plocha 23,6 m2

kubatura 2,6 m3
- ODKOP ZEMINÝ od pláňe do hl. 1,67 m

pro základ ŽB stěny

plocha 16,4 m2

kubatura 27,4 m3
- ODKOP ZEMINÝ od pláňe do hl. 0,6 m

pro rýhu - palisáda v dl. 14,8 m

plocha 5,3 m2

kubatura 3,2 m3
- ODKOP ZEMINÝ od pláňe do hl. 0,1 m

pro rýhu - palisáda v dl. 11,3 m

plocha 4,1 m2

kubatura 0,4 m3
- ODKOP ZEMINÝ pro bet. patky do hl. 1 m od povrchu sportoviště

skladba ZP 280 mm - rozm. 400x400x720 mm - 18 ks

plocha 2,88 m2

kubatura 2,07 m3

- rozm. 400x400x0,85 mm - 2 ks

plocha 0,16 m2

kubatura 0,27 m3
- DRENÁŽ DN 125

napojení na drenáž stávaj. hřiště

celk. dl. 38,0 m
- OCHRANNÉ PÁSMO IS
- ŠTĚRBINOVÝ ŽLAB - dl. 11 m

z kompozit. plastu a odtokové vpuští


s plást. košem a krytem určené pro sportoviště


uložení do betonového lože dle výrobce
- NAPOJENÍ DRENÁŽÍ

dl. 5,0 m



hřiště

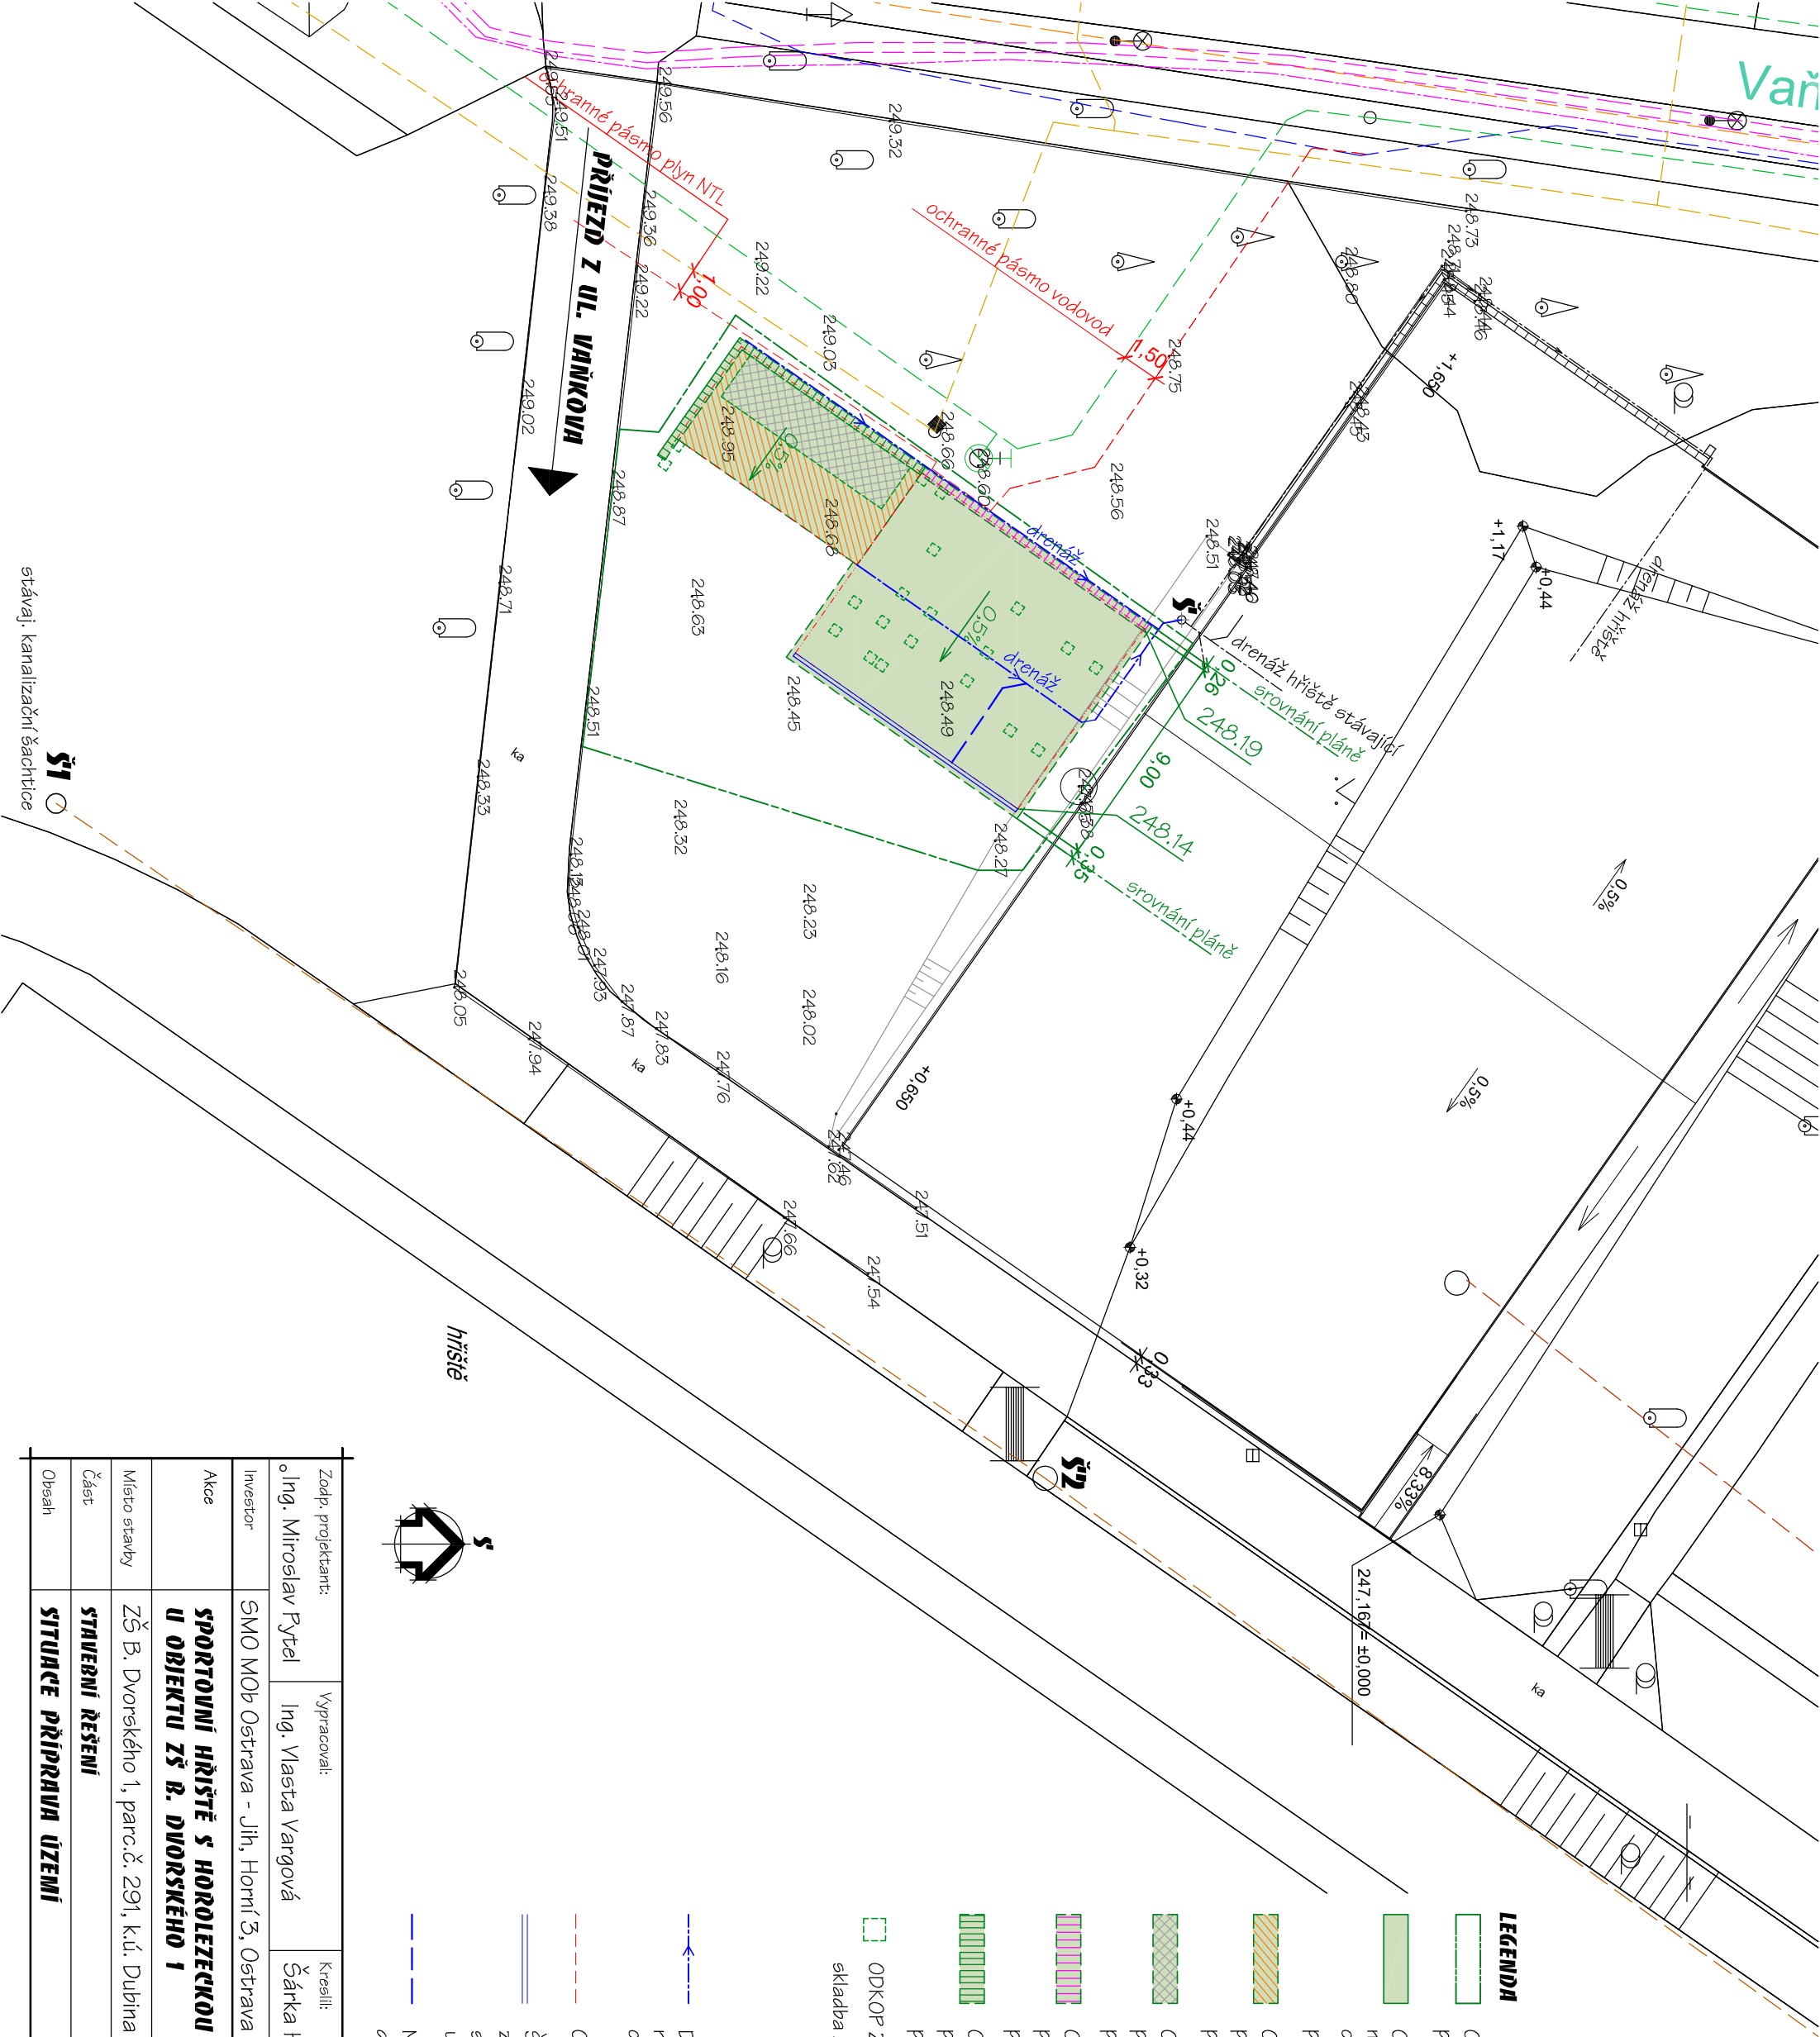

Zodp. projektant:		Vypracoval:		Kreslil:	
o Ing. Miroslav Rytel		Ing. Vlasta Vargová		Šárka Hrbková	
Investor	SMO MOB Ostrava - Jih, Horní 3, Ostrava - Hrabůvka				
Akce	SPORTOVNÍ HRISTĚ S HODLEZECKOU STĚNOU U OBJEKTU ZŠ B. DVORSKÉHO I				
Místo stavby	ZŠ B. Dvorského 1, parc.č. 291, k.ú. Dubina				
Část	STAVEBNÍ ŘEŠENÍ				
Obsah	SITUACE PŘÍPRAVA ÚZEMÍ				
					
		Stupeň	ÚS		
		Datum	09/2023		
		Zak. číslo	I/2023		
		Měřítko:	Číslo výkresu:		
		1:250	C.2		

stávaj. kanalizační šachtice

Š1