

## LEGENDA

Celková plocha sportoviště 140 m<sup>2</sup>

- EPDM v tl. 70 mm
- KÁČÍŘEK
- ŽB stěna

# LEZECKÁ STĚNA + DOPADOVÁ PLOCHA

- ŽB stěna - dl. 7,0 x v. 4,0 x tl. 0,3 m
- dopadová plocha - 9,0 x 3,5 m (před stěnou)
- materiál kačíněk hl. 0,4 m, geotextilie lemována
- zapuštěným PVC obrubníkem - dl. 13,6 m
- plocha kačíněk : 39,3 m<sup>2</sup>

## CVIČEBNÍ PRVKY

- WORKROUT - 1 sestava
- POSILOVACÍ LAVICE - 2 ks
- INFORMAČNÍ TABULE - 1 ks

BETON, PALISÁDA - dl. 25,7 m  
(600 až 1200/160/160mm)

BETONOVÝ OBRUBNÍK do bet. lože s oporou - dl. 25 m  
(50/200mm)

DRENÁŽ DN 125  
napojení na drenáž stávaj. hřbitě  
celk. dl. 38,0 m


ZAKLADY - betonové patky  
rozm.: 400x400x800 mm - 20 ks  
(pod betonem podsyp ŠP v tl. 150 mm)

ZÁKLAD pro ŽB stěnu - 1 ks  
roz. horní úroveň: 8,0x1,0x0,75 m  
roz. spodní úroveň: 8,0x2,0x0,45 m  
(pod betonem podsyp ŠP v tl. cca 200 mm)

STĚRBINOVÝ ŽLAB - dl. 1 m

z kompozit. plastu a odtokové vypusti s plast. košem a krytem určené pro sportoviště uložení do betonového lože dle výrobce

NAPOJENÍ DRENÁŽÍ  
dl. 5,0 m

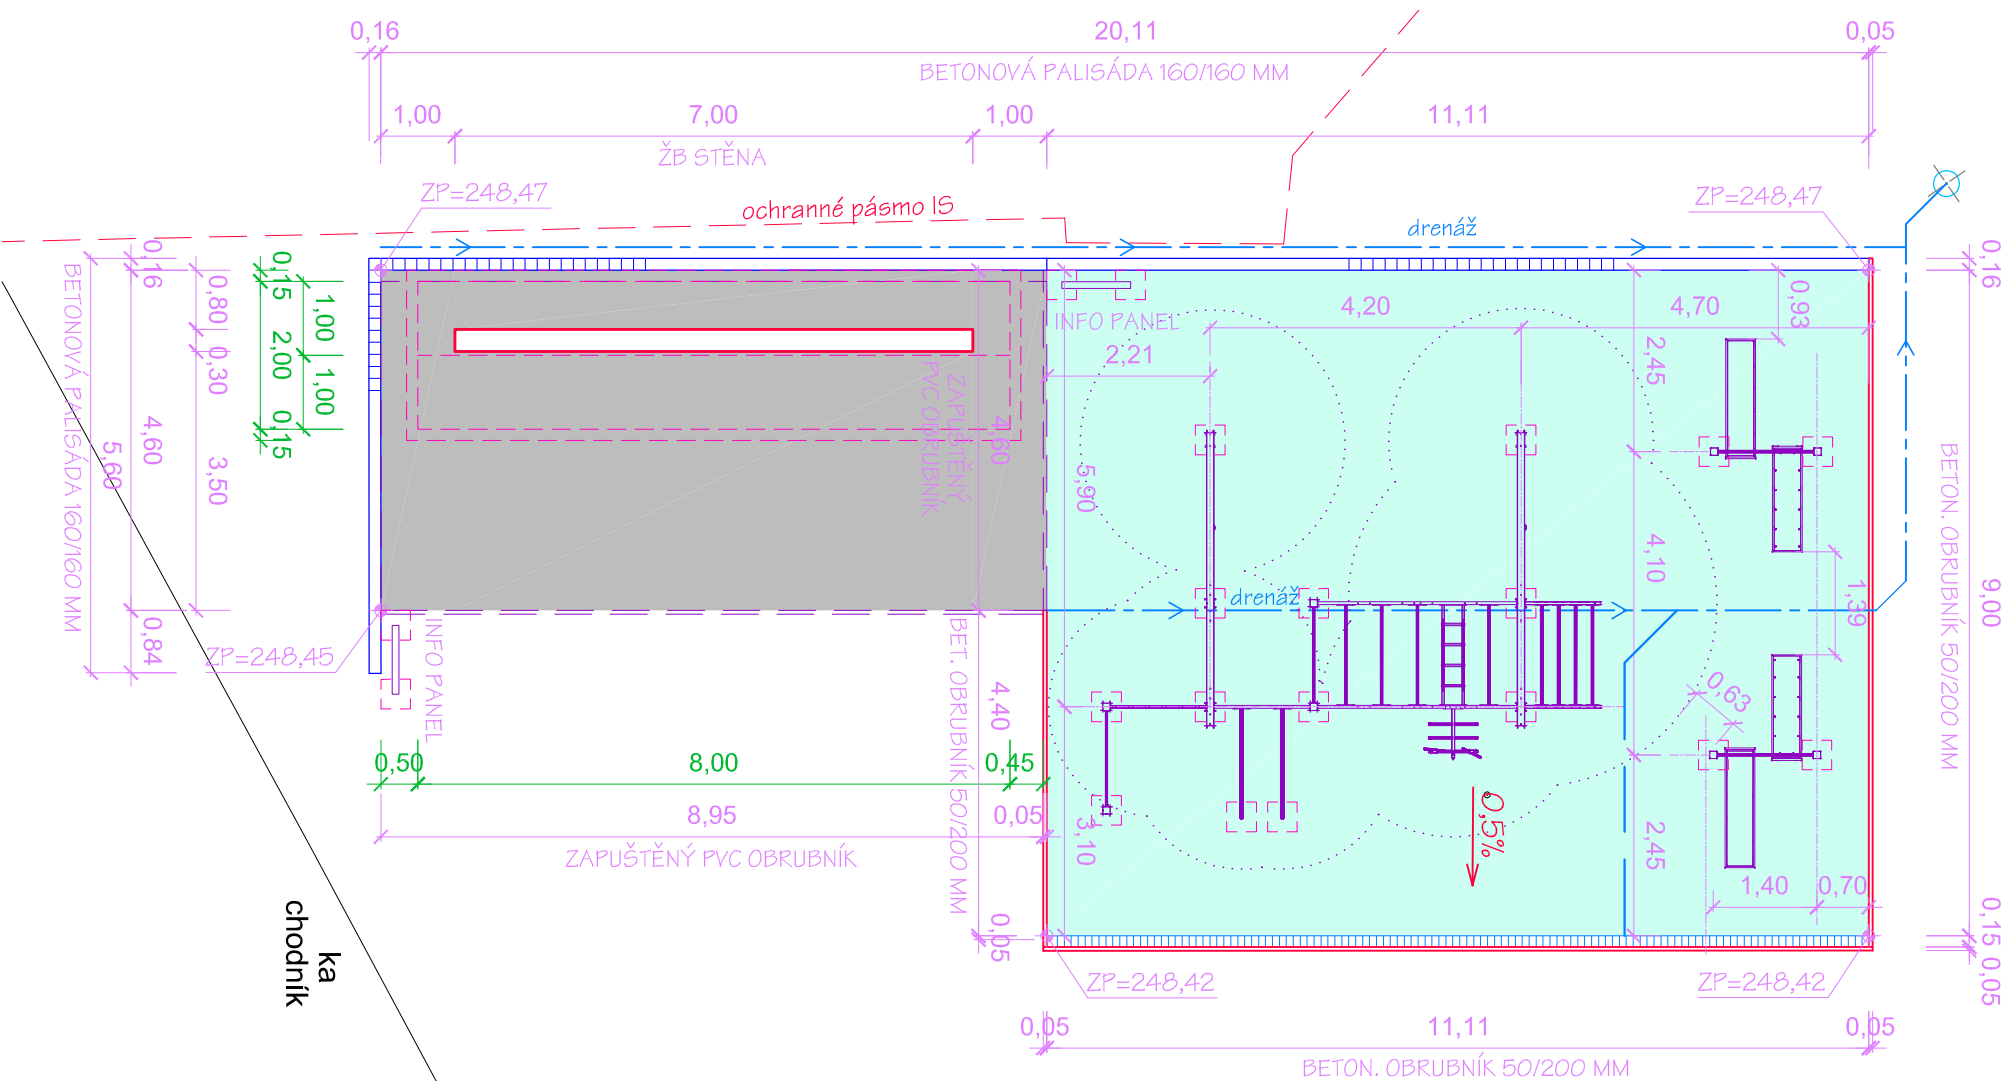

Zodp. projektant:		Vyracoval:		Kreslil:
Ing. Miroslav Rytel		Ing. Vlasta Vargová		Šárka Hrbková
Investor	SMO MOb Ostrava - Jih, Horní 3, Ostrava - Hrabůvka			
Akce	<b>SPORTOVNÍ HRČIŠTĚ S HOROLEZECKOU STĚNOU U OBJEKTU ZŠ B. DVORSKÉHO 1</b>			
Místo stavby	ZŠ B. Dvorského 1, parc.č. 291, k.ú. Dubina			
Část	<b>STAVEBNÍ ŘEŠENÍ</b>			
Obsah	<b>PŮDORYS SPORTOVNÍŠTĚ</b>			