


ŽB STĚNA – VZOROVÝ ŘEZ, SCHÉMA

ŠÍŘE 300 mm, délka 7 bm

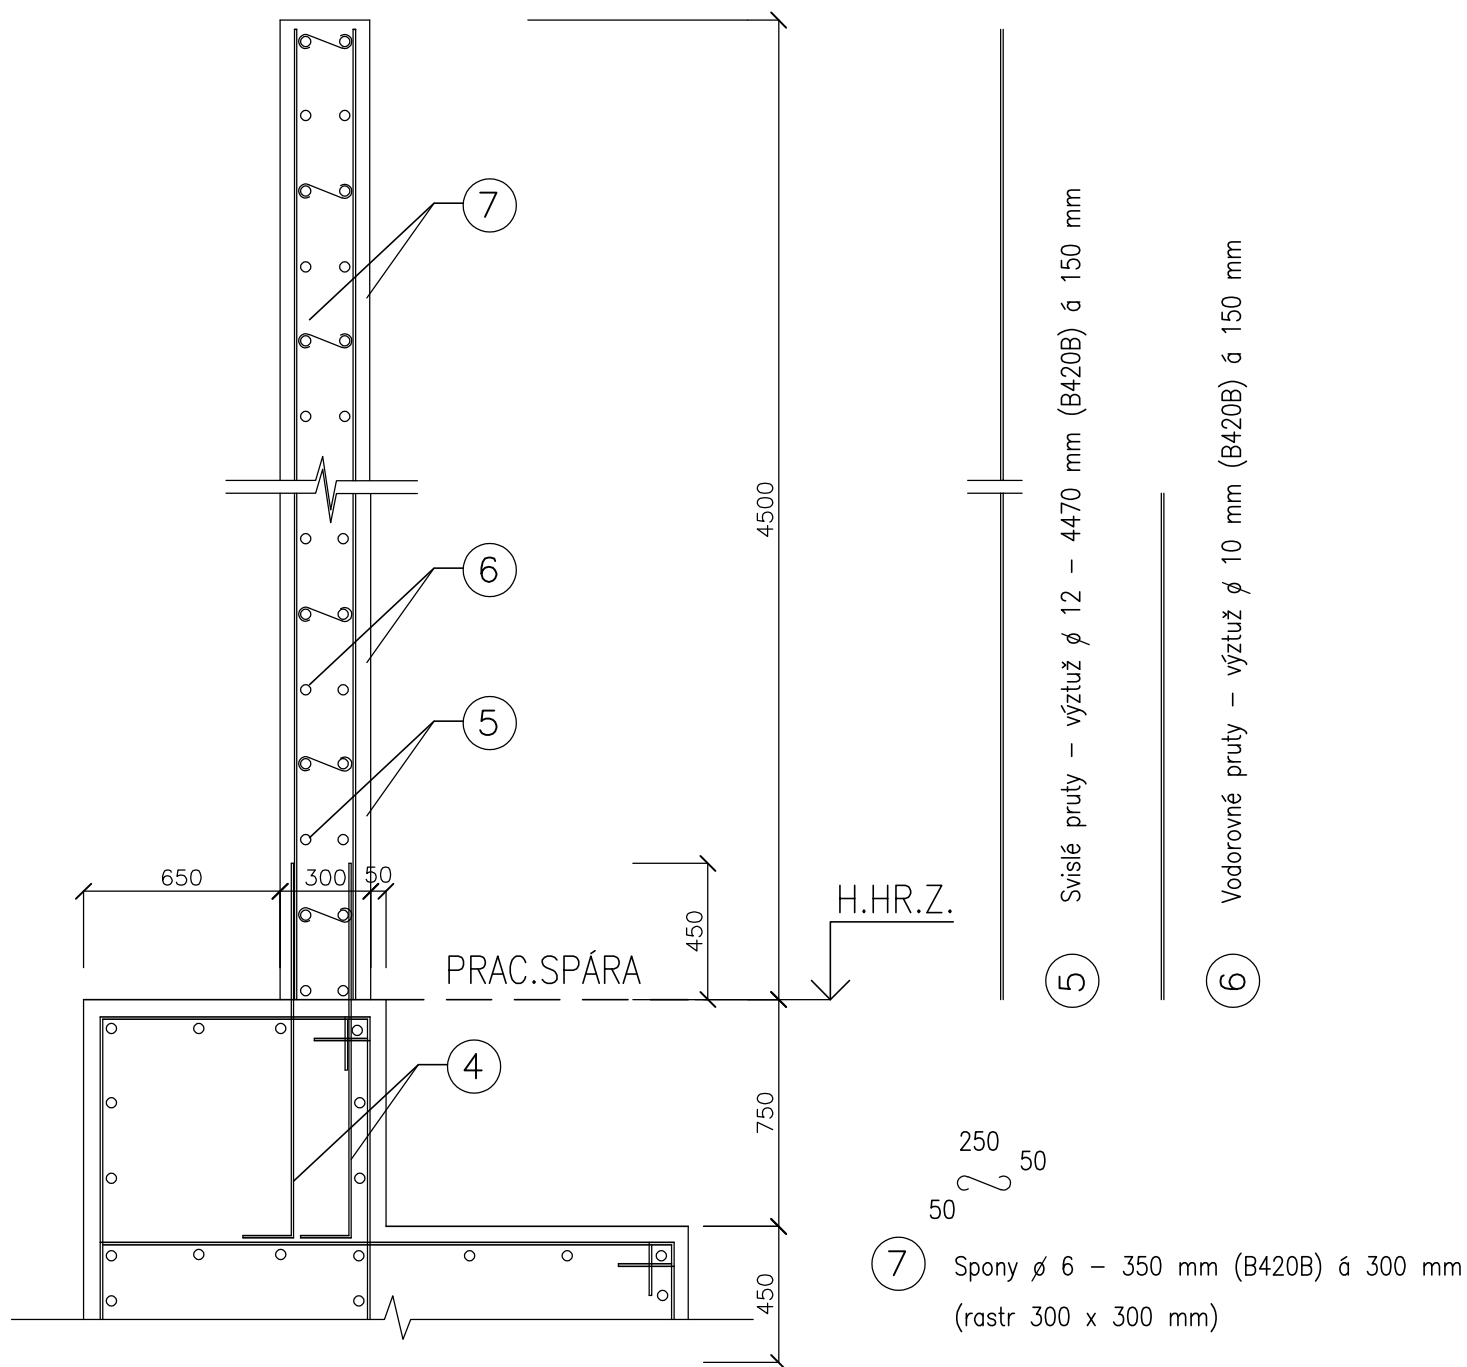

Poznámka:

Orientace, polohové uspořádání a další podrobnosti – viz.výkresy stavebního řešení

Podélná výztuž bude stykována. Při betonáži základového pásu osadit příložky – tj. položka č.4 (viz.výztuž žb pásu).

Práce provádět dle technologických předpisů a souvisejících norem.

Beton C 25/30, krytí výztuže – min. 25 mm

BETONÁŘSKÁ OCEL B 420 B						
5	96 ks	ϕ 12	4470 mm	0,89 kg/m	382 kg	B420B
6	1 ks	ϕ 10	456 bm	0,62 kg/m	283 kg	B420B
7	400 ks	ϕ 6 – spony	350 mm	0,22 kg/m	31 kg	B420B
					696 kg	B420B