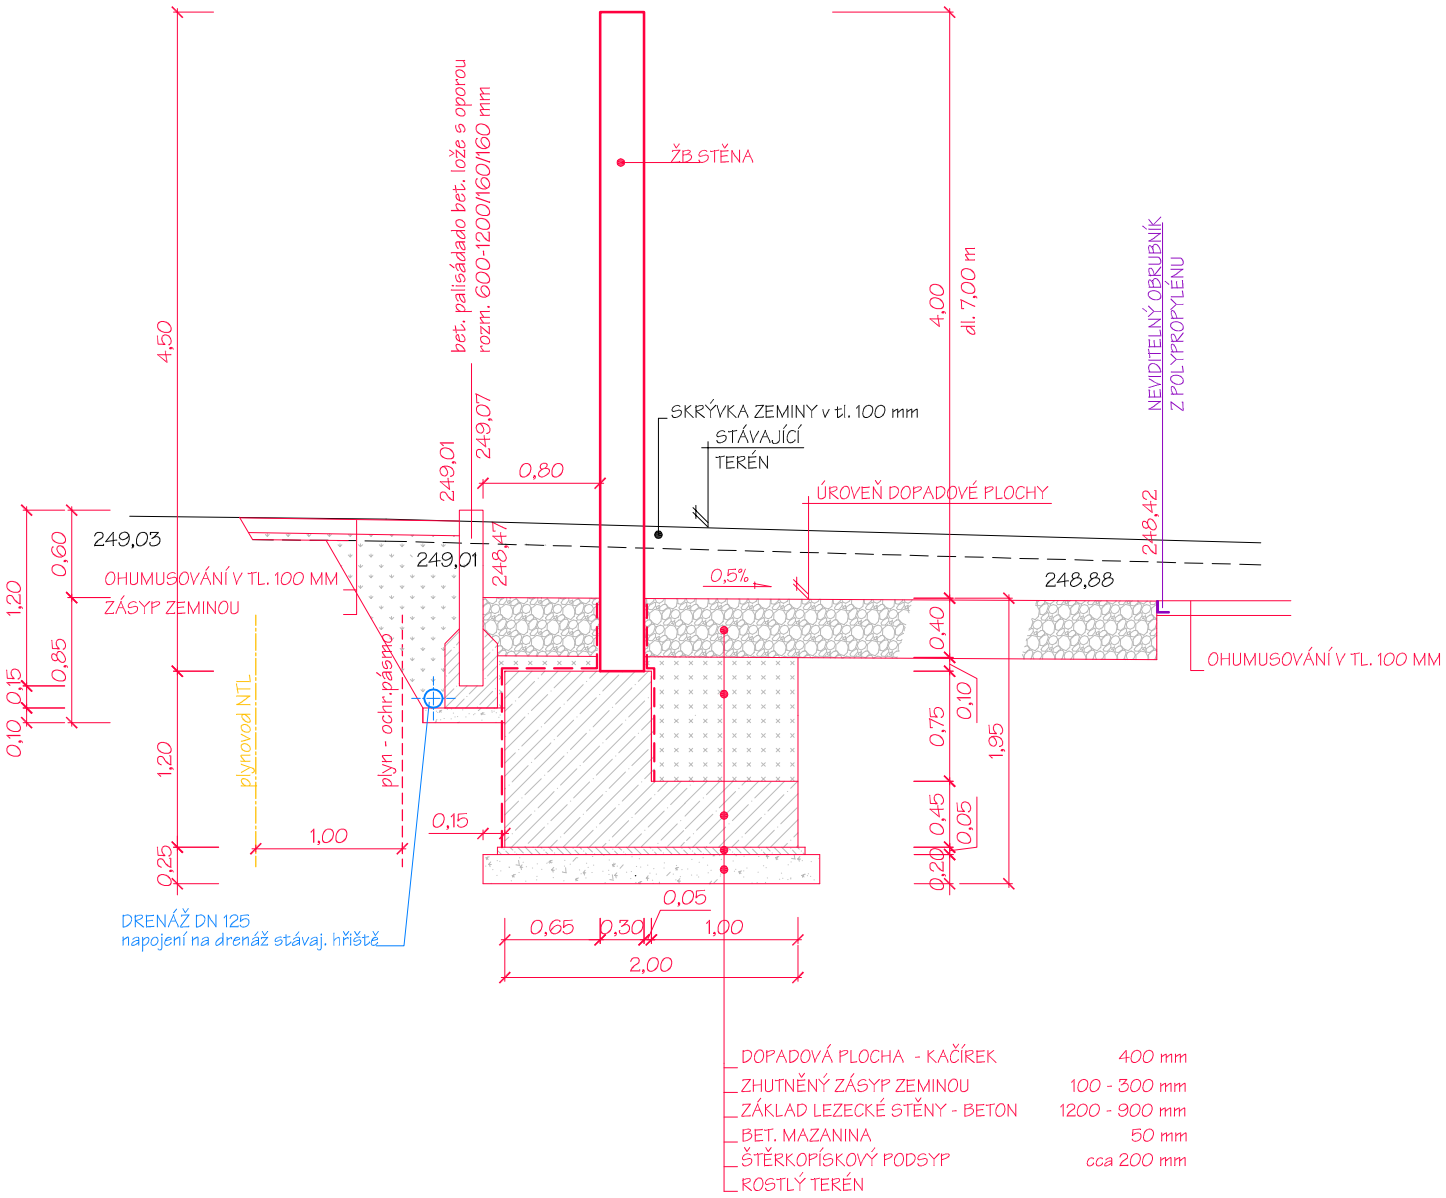

Zodp. projektant: Ing. Miroslav Pytel	Vypracoval: Ing. Vlasta Vargová	Kreslil: Šárka Hrbková	Wamp in s.r.o.
Investor	SMO MOb Ostrava - Jih, Horní 3, Ostrava - Hrabůvka		
Akce	**SPORTOVNÍ HŘIŠTĚ S HOROLEZECKOU STĚNOU U OBJEKTU ZŠ B. DVORSKÉHO 1**	Stupeň	ÚS
		Datum	09/2023
Místo stavby	ZŠ B. Dvorského 1, parc.č. 291, k.ú. Dubina	Zak. číslo	1/2023
Část	**STAVEBNÍ ŘEŠENÍ**	Měřítko: 1:50	Číslo výkresu: **D.2**
Obsah	**ŘEZ HOROLEZECKÁ STĚNA**		