



Váš dopis zn.: elektronické podání  
Ze dne: 17.10.2023  
Naše zna ka: RSMSS/20231017-002/ES

**wamp in, s.r.o**

Slavnickovc 449/15a  
70900 Ostrava

Vy izuje: Lenka Pelísková  
Telefon: 725 536 468  
E-mail: lenka.peliskova@veolia.com  
Datum: 17.10.2023

**Vyjád ení k existenci sítí a za ízení na sítích**  
provozovaných spole ností  
**Veolia Energie R, a.s.**

Název akce:	wam	
Lokaliza ní údaje:	Okres:	Ostrava-m sto
	Obec:	Ostrava
	Název k.ú.:	Dubina u Ostravy
Zájmové území:	Vymezeno v situaci uvedené v p íloze	
Kontaktní osoba:	Ing. Vlasta Vargová	
Kontaktní údaje: tel., e-mail	775617678, wampin@volny.cz	
Platnost vyjád ení:	1 rok ode dne vyhotovení 17.10.2023	

Ve Vámi vyzna eném zájmovém území

**nedojde k dot ení**

za ízení ve správ Veolia Energie R, a.s. Region Morava-sektor Sever

**Ve Vámi vyzna eném zájmovém území se vyjad ují také další spole nosti skupiny Veolia Energie R, a.s. Vyjád ení jsou zaevidována v samostatných dokumentech pod jednacími ísly: VPS/20231017-001/ES.**

**Ing. Radím Masný**  
Vedoucí sektoru Sever  
Tel.: + 420 597 453 521  
E-mail: radim.masny@veolia.com


1. p íloha - situace

1/2

**Veolia Energie ČR, a.s.**

Sídlo: 28. října 3337/7, Moravská Ostrava, 702 00 Ostrava  
Společnost zapsána v obchodním rejstříku vedeném Krajským soudem v Ostravě pod sp. zn. B318  
IČO: 451 93 410, DIČ: CZ45193410  
Tel.: +420 596 609 111, Zákaznická linka: 800 800 860  
[www.vecr.cz](http://www.vecr.cz), [www.veolia.cz](http://www.veolia.cz)

*Držitel certifikátů:* kvality dle ČSN EN ISO 9001,  
environmentálního řízení dle ČSN EN ISO 14001,  
bezpečnosti a ochrany zdraví při práci dle  
ČSN ISO 45001, managementu hospodaření s energií  
dle ČSN EN ISO 50001, protikorupčního  
managementu dle ČSN ISO 37001.

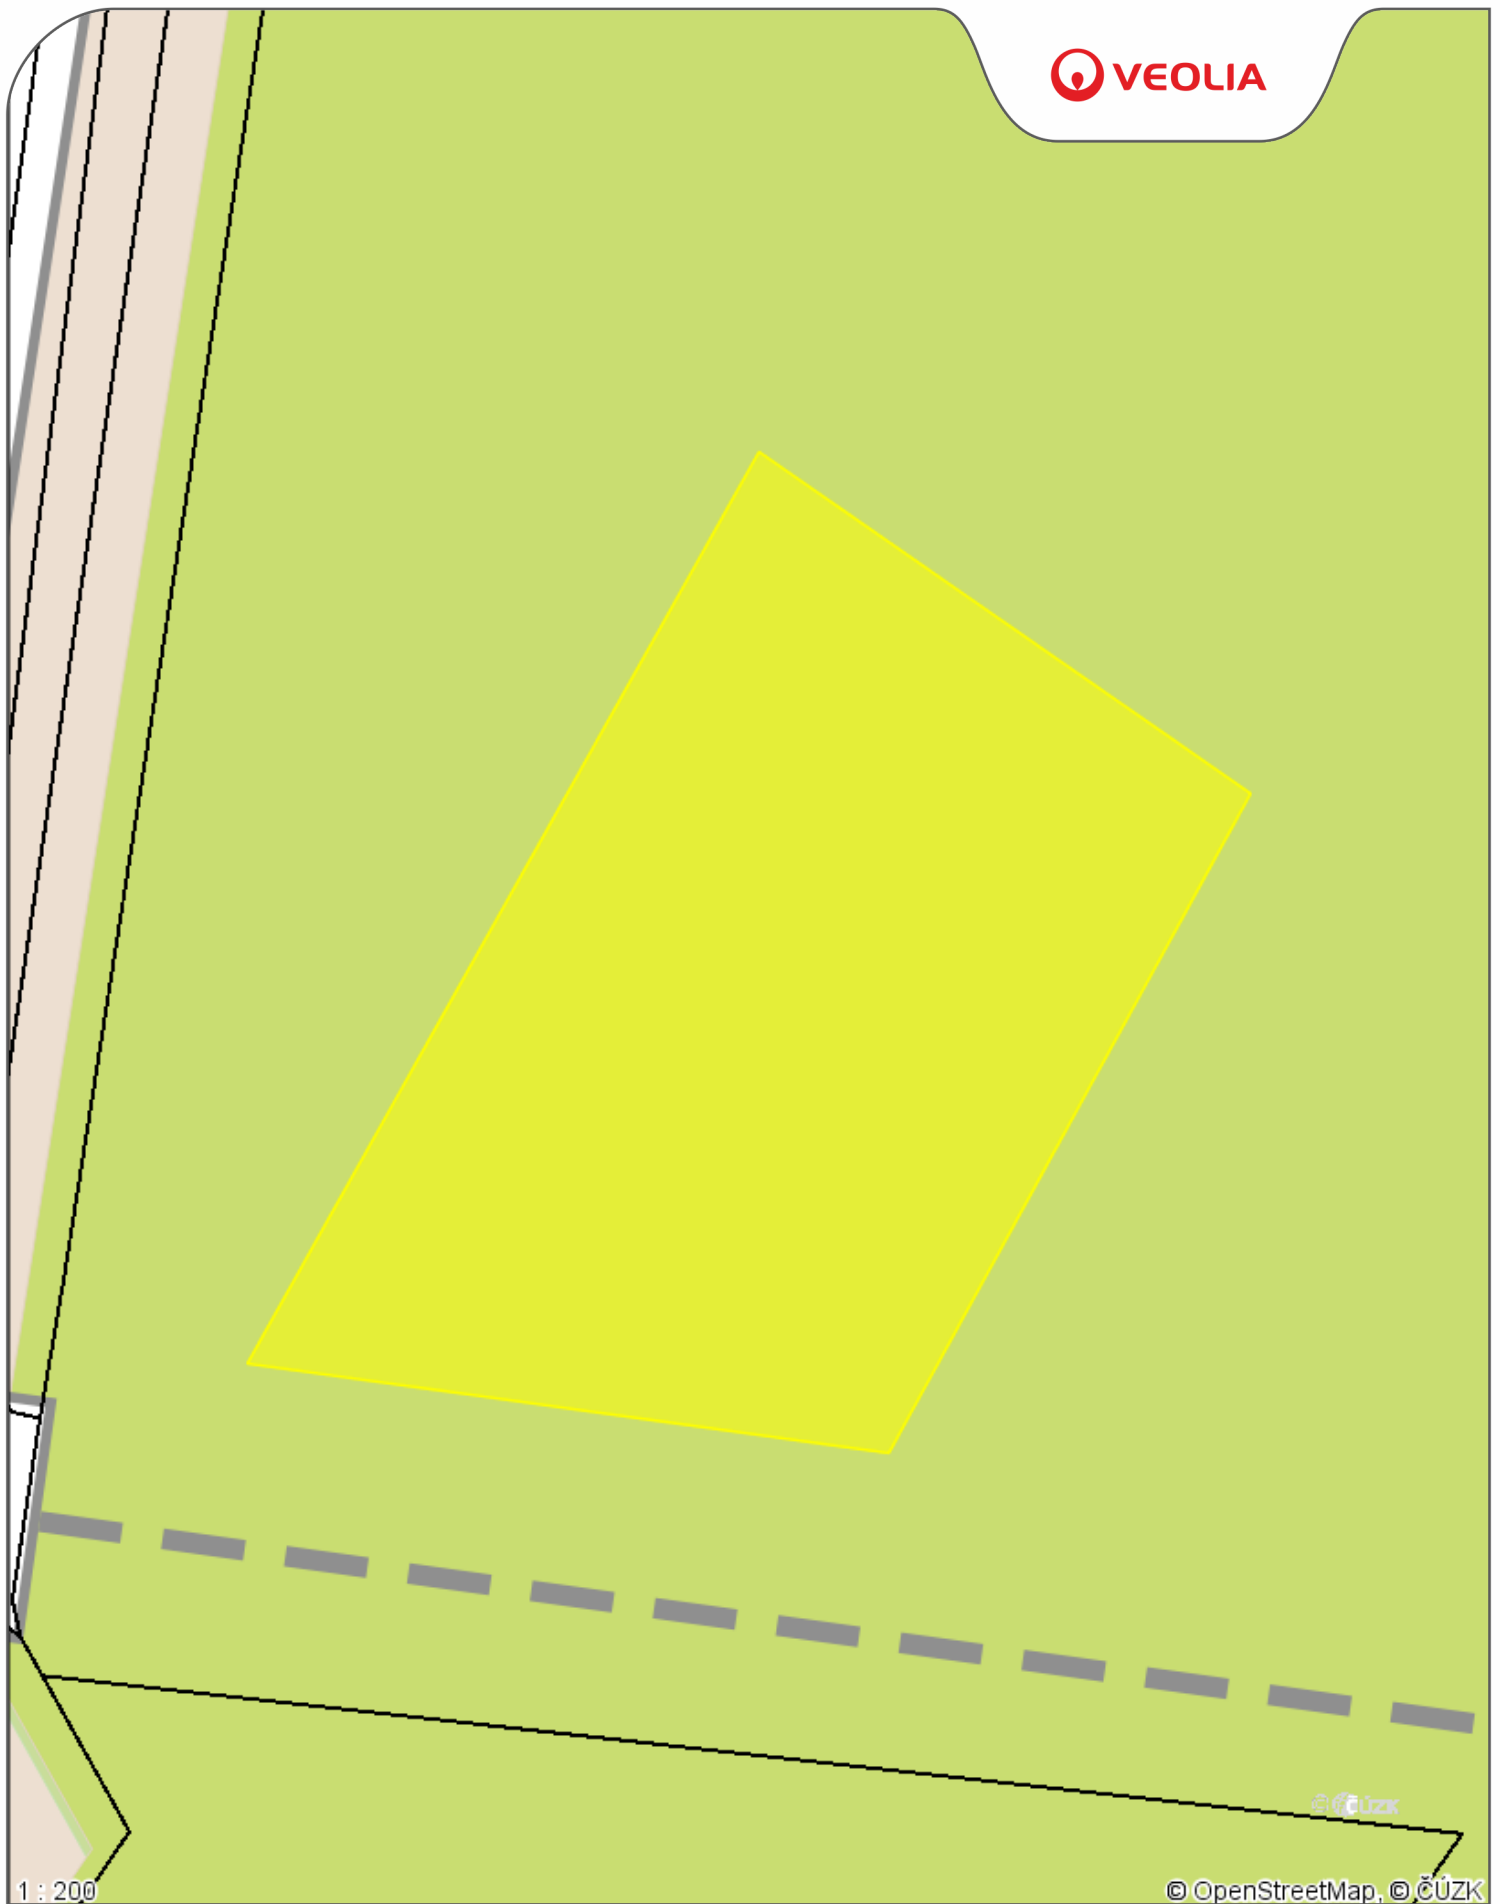






P íloha .1

Datum: **17.10.2023**

Vy izuje: **Lenka Pelíšková**

Legenda:

-  Tepelné podzemní rozvody
-  Tepelné nadzemní rozvody
-  Ostatní podzemní rozvody
-  Ostatní nadzemní rozvody
-  Stavební objekty