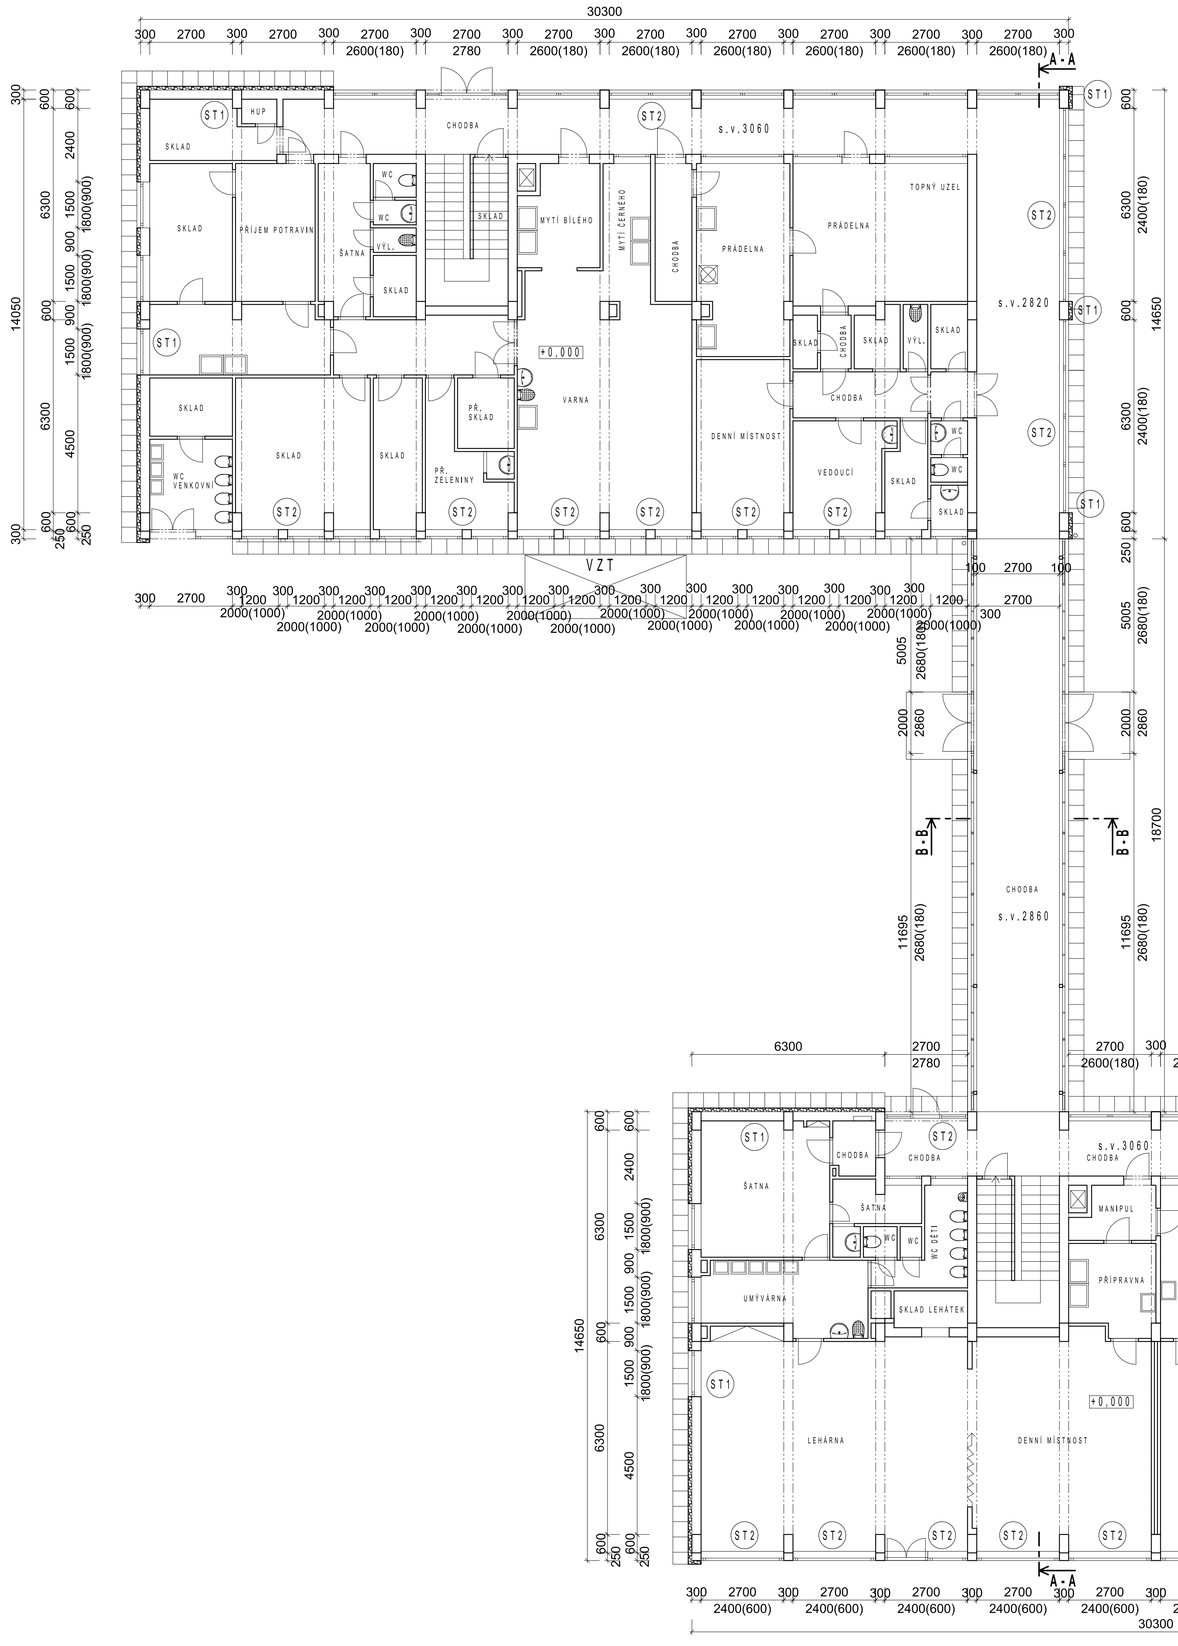

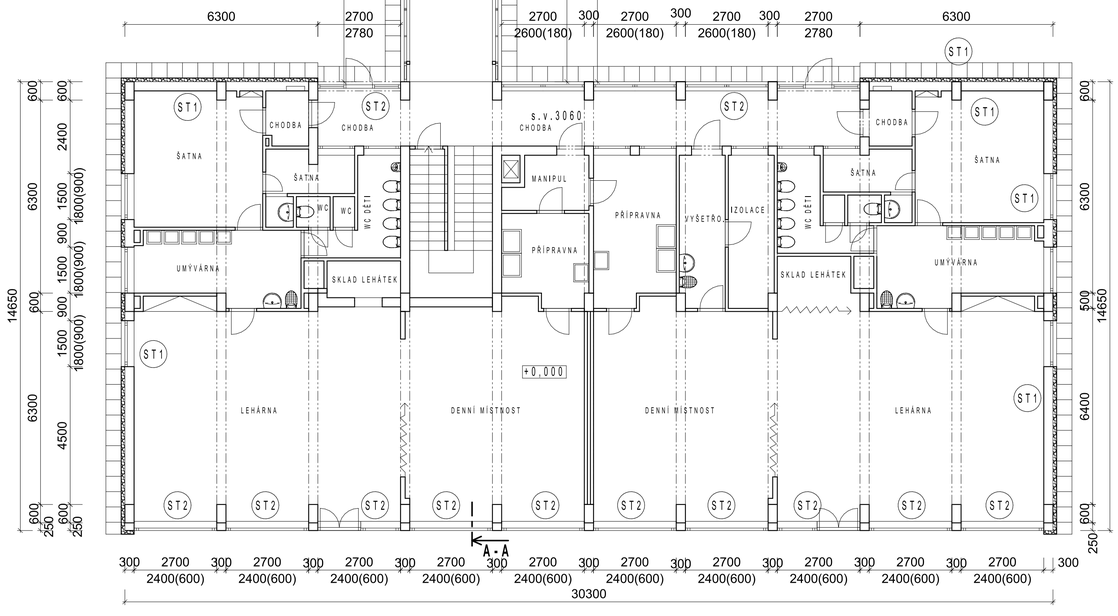

LEGENDA:

ST1 — FASÁDA ZATEPLENÁ
KZS 120mm-PROBARVENÁ FASÁDNÍ OMÍTKA
BŘÍZOLITOVÁ OMÍTKA
BLOKY ZE SPB TL.300mm
VNITŘNÍ VNITŘNÍ VÁPENOCEMENTOVÁ OMÍTKA

ST2 — FASÁDA NEZATEPLENÁ
LEPIDLO+PROBARVENÁ FASÁDNÍ OMÍTKA
BŘÍZOLITOVÁ OMÍTKA
BLOKY ZE SPB TI.300mm
VNITŘNÍ VNITŘNÍ VÁPENOCEMENTOVÁ OMÍTKA

ST3 — FASÁDA SOKL
KZS 120mm XPS+PROBARVENÁ MOZAIKOVÁ OMÍTKA
TERACOVÁ OMÍTKA
ZDIVO Z POROBETONU TI.300mm
VNITŘNÍ VNITŘNÍ VÁPENOCEMENTOVÁ OMÍTKA

PDL1 — PODLAHA SE ZEMÍ
PVC TL.6mm
CEM.POTĚR TL.45mm
LEPENKA A400/H TL.2mm
2xFIBREX TL.22mm

PDL2 — PODLAHA V CHODBÁCH MIMO KRČEK
PODLAHA V CHODBÁCH
KERAMICKÁ DLAŽBA
TERALIT TL.5mm
BETONOVÁ MAZANINA TL.40-60mm
2xA400/H
BETON, PŘÍPADNĚ STROPNÍ DESKY

PDL3 — PODLAHA KRČEK
DLAŽBA-STÁVAJÍCÍ
BET.MAZANINA -55mm
HYDROIZOLACE-FATRAFOL
PODKLADNÍ BETON B12,5 - KARI SÍTO 150/150/6-100
PODSYP STRUSKA -100mm

SCH1 — STŘECHA BUDOV
MONARPLAN FM fólie z PVC-P
netkaná textilie FILTEK 300
pěnový polystyrén EPS 100 -200mm
spádové klíny z EPS 100 -min.20mm
GLASTEK 40 SPECIAL MINERAL 4mm
nátěr DEKPRIMER
vyrovnávací betonová vrstva
betonová mazanina 30mm
popílkocementové tvárnice 130mm
betonová mazanina 40mm
škvára 100-170mm
ŽB strop 150mm

SCH2 — STŘECHA SPOJOVACÍ KRČEK
LEPENKA
STÁVAJÍCÍ OCELOVÁ KONSTRUKCE-NEZNÁMÁ SKLADBA
SÁDROKARTON - VODOODPUDIVÝ

LEGENDA MATERIÁLŮ:

PŮVODNÍ ZDIVO OBVODOVÉ-BLOKY SPB, VNITŘNÍ PŘÍČKY -PLYNOSILIKÁT, CP

KONTAKTNÍ ZATEPLOVACÍ SYSTÉM TL.120MM- STÁVAJÍCÍ

SCHÉMA ŘAZENÍ

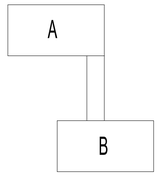

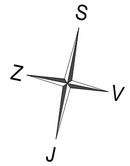

+0,000=PODLAHA 1.NP

ZODP. PROJEKTANT	KRESLIL	HL. INŽ. PROJEKTU	INGESTA spol.s.r.o.
ING. TOMÁŠ KARPALA	ING.DAVID HRACHOVINA	ING. TOMÁŠ KARPALA	HASIČSKÁ 550/50 700 30 OSTRAVA-HRABŮVKA
OBJEDNATEL: Statutární město Ostrava; Městský obvod Ostrava-Jih			
KRAJ: MORAVSKOSLEZSKÝ	KATASTR. ÚZEMÍ: Hrabůvka	PARCELA. ČÍSLO: 1373,435/12	STUPEŇ DOKUMENTACE: DPS
STAVBA: Základní a mateřská škola Ostrava-Hrabůvka, Krestova 36A odloučená pracoviště Mateřská škola-Mír.Nováka - Zateplení spojovacích chodeb			DATUM: 15.6.2023
OBSAH VÝKRESU: Půdorys 1.NP-stávající stav			ČÍSLO ZAKÁZKY:
			MĚŘÍTKO: 1:100
			ČÍSLO VÝKRESU: D1.1.b.1