

LEGENDA SITUACE:

- STÁVAJÍCÍ KOMUNIKACE
- STÁVAJÍCÍ CHODNÍKY
- STÁVAJÍCÍ BUDOVY
- HRANICE PARCEL
- 654/54 PARCELNÍ ČÍSLO
- GEODETICKÉ ZAMĚŘENÍ STÁVAJÍCÍCH KONSTRUKCÍ
- HRANICE ŘEŠENÉHO ÚZEMÍ
- PŘÍSTUPOVÁ KOMUNIKACE PRO IZS

SO 01 - PARKOVIŠTĚ A ZPEVNĚNÉ PLOCHY

- PARKOVACÍ STÁNÍ - BET. DLAŽBA TL. 80mm
- CHODNÍK - BET. DLAŽBA TL. 60mm
- PRVKY PRO NEVIDOMÉ A SLABOZRAKÉ
- OPRAVA PRUHU ŽIVIČNÉHO KRYTU
- NAVŘENÁ ZELEŇ, VEGETAČNÍ ÚPRAVY
- SILNIČNÍ OBRUBNÍK ZVÝŠENÝ
- SILNIČNÍ OBRUBNÍK ZAPUŠTĚNÝ
- SILNIČNÍ PŘÍDLAŽBA
- VODOROVNÉ DOPRAVNÍ ZNAČENÍ
- CHRÁNIČKA KABELOVÝCH VEDENÍ

SO 02 - VSAKOVÁNÍ SRÁŽKOVÝCH VOD

- SV1 SORPČNÍ VPUST - 3 ks
- VSAKOVACÍ VRT - 3 ks Ø 360mm
- AKUMULAČNÍ BOXY
AN1, AN2 - 1,2 x 3,6 x 0,42
AN3 - 1,2 x 4,2 x 0,42

SO 03 - OCHRANA KABELU VO


- NOVÁ TRASA KABELU VO

SO 04 - VEGETAČNÍ ÚPRAVY

- KÁCENÉ KEŘE - 3 ks
- KEŘOVÁ VÝSADBA - 1 ks
- PŘESAZOVANÉ STROMKY 4 ks + 1 ks nový
- PANELY PRO VEDENÍ KOŘENŮ

LEGENDA INŽENÝRSKÝCH SÍTÍ:

- Vodovodní potrubí pitné vody podzemní - OVak
- Kanalizační stoka, potrubí (bez rozlišení druhu) podzemní - OVak
- Venkovní silové vedení podzemní - NN - ČEZ
- Kanalizační stoka, potrubí (bez rozlišení druhu) podzemní - Ostravské komunikace
- El. silové vedení pro veřejné osvětlení (NN) podzemní - Ostravské komunikace
- Sdělovací vedení spojové podzemní - CETIN
- Plynovodní potrubí NTL podzemní - RWE
- Sekun. rozvod tepla - Veolia Energie ČR
- Vedení pro anténní rozvody podzemní - UPC

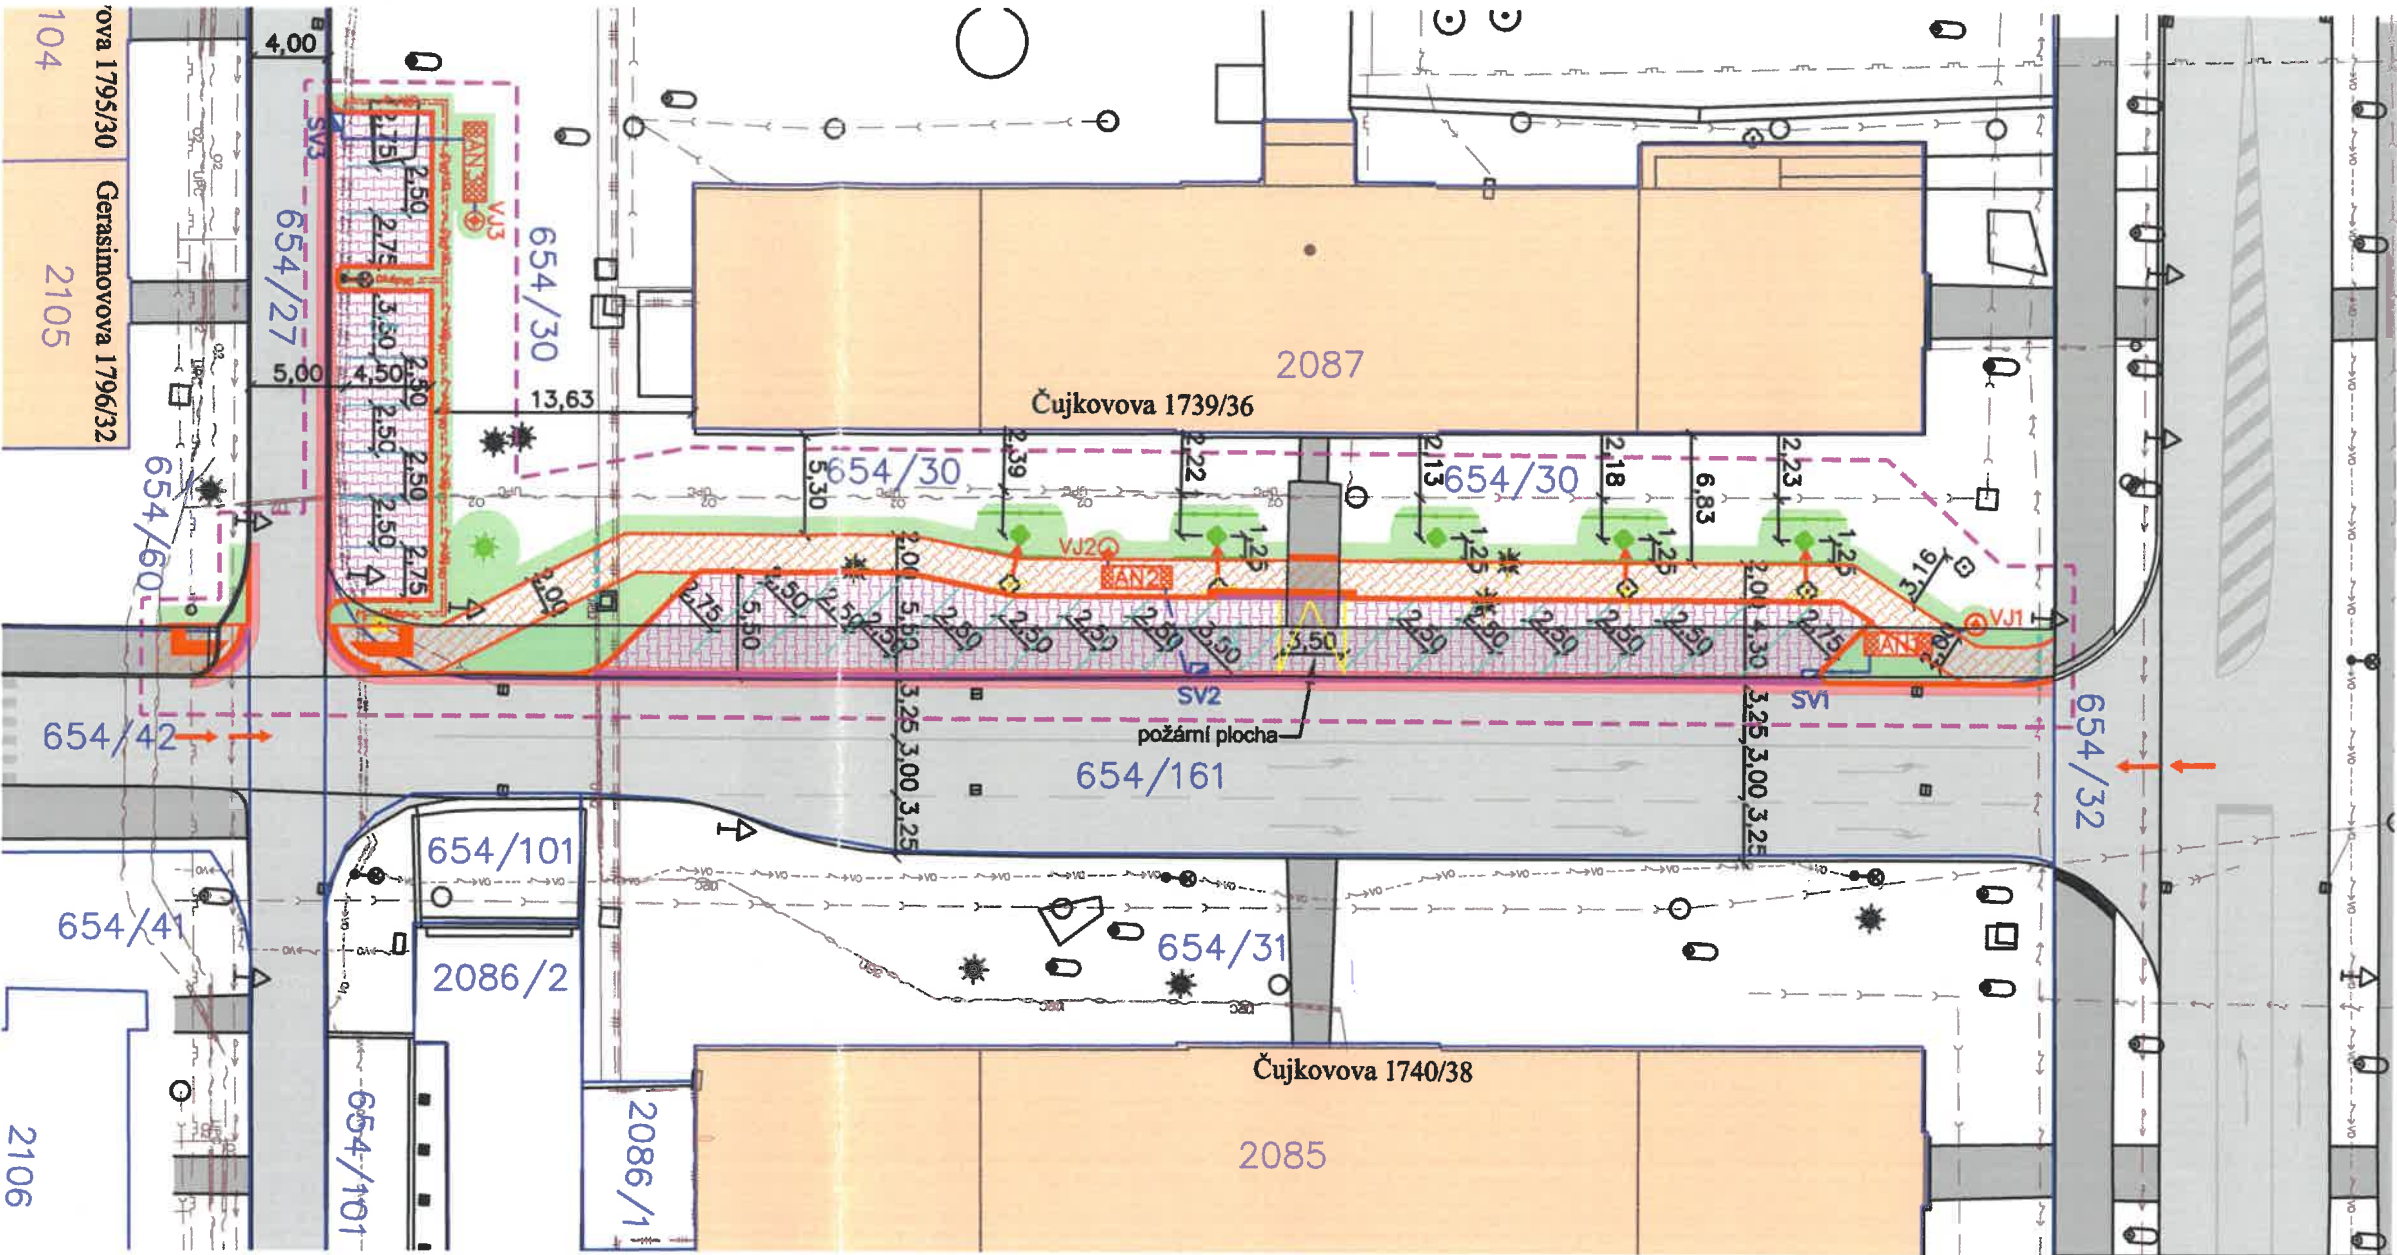


Republika
Ředitelství policie Ostrava
Dopravní inspektorát
Výstavní 117/55
703 00 OSTRAVA
Odsouhlasená příloha
k č. j. KRPT-127636/1-2018-010706
pro potřeby
por. Mgr. Hradek Hrachový DSP



M 1:400

KATASTRÁLNÍ ÚZEMÍ: ZÁBŘEH NAD ODROU
SOUŘADNICOVÝ SYSTÉM JTSK, VÝŠKOVÝ SYSTÉM BPV

ODPOV.PROJEKTANT		ING. PAVOL LIPTÁK			ING. PAVOL LIPTÁK	
NAVRHL, VYPRACOVAL		ING. PAVOL LIPTÁK			Vrchlického 1207/10	
KONTROLOVAL		ING. LIBOR HABRNÁL			716 00 Ostrava-Radvanice tel. 725 789 642, IČ 01081608	
KRAJ	MORAVSKOSLEZSKÝ	OBEC	OSTRAVA	STUPEŇ	DSP	
OBJEDNATEL	STATUTÁRNÍ MĚSTO OSTRAVA, MĚSTSKÝ OBLAST OSTRAVA-JIH			DATUM	05/2018	
AKCE Vybudování parkovacích stání na ul. Čujkovova 36, p.p.č. 654/30, k.ú. Zábřeh nad Odrou				MĚŘITKO	1:400	
				FORMÁT	2 x A4	
				ZAK.ČÍSLO	201806	
				ČÍS.SOUPRAVY	ČÍS.PŘÍLOHY	
ČÁST DOKUMENTACE		B - SOUHRNNÉ ŘEŠENÍ STAVBY			B.2	
VÝKRES		KOORDINAČNÍ SITUACE STAVBY				