


ova 1795/30 Gerasimovova 1796/32

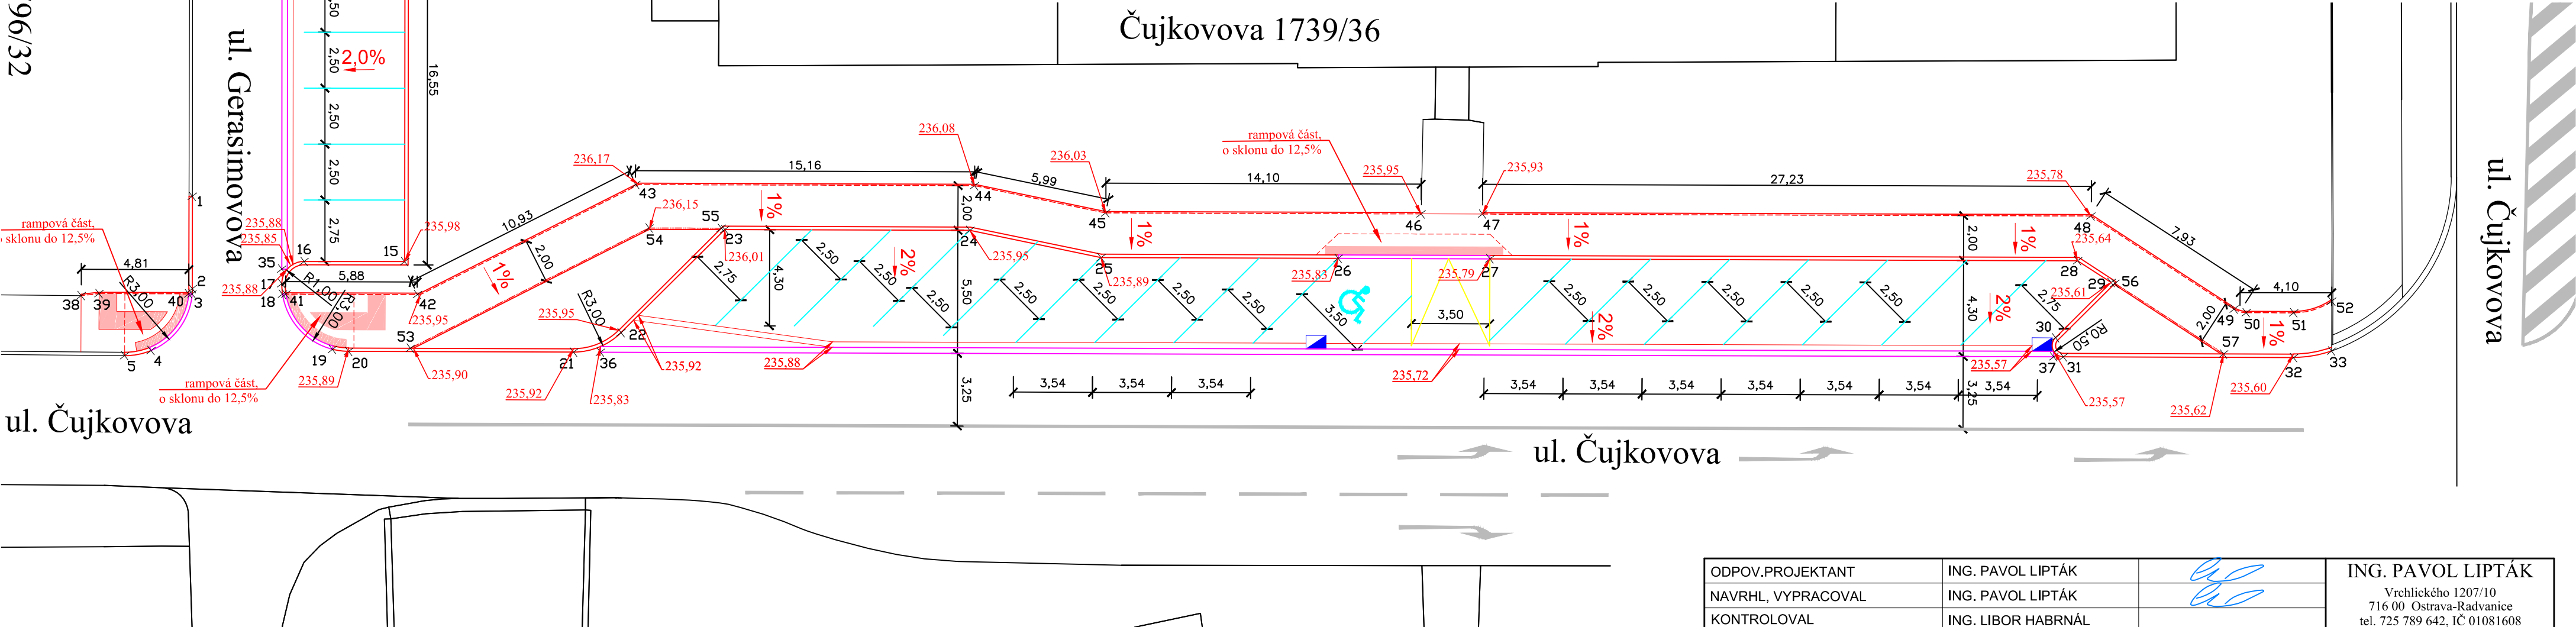

čís. bodu	X	Y	poznámka
1	1106276,797	474421,884	silniční obrub. v 12cm
2	1106276,521	474417,763	silniční obrub. v 12cm
3	1106276,515	474417,528	silniční obrub. v 2cm
4	1106278,177	474414,878	silniční obrub. v 2cm
5	1106279,338	474414,568	silniční obrub. v 12cm
6	1106274,387	474445,835	silniční obrub. v 12cm
7	1106273,323	474444,903	silniční obrub. v 12cm
8	1106268,833	474445,203	silniční obrub. v 12cm
9	1106268,300	474437,221	silniční obrub. v 12cm
10	1106272,790	474436,921	silniční obrub. v 12cm
11	1106273,255	474436,389	silniční obrub. v 12cm
12	1106273,229	474435,990	silniční obrub. v 12cm
13	1106272,696	474435,524	silniční obrub. v 12cm
14	1106268,206	474435,824	silniční obrub. v 12cm
15	1106267,124	474419,610	silniční obrub. v 12cm
16	1106271,613	474419,310	silniční obrub. v 12cm
17	1106272,545	474418,255	silniční obrub. v 12cm
18	1106272,481	474417,788	silniční obrub. v 2cm
19	1106270,087	474415,476	silniční obrub. v 2cm

čís. bodu	X	Y	poznámka
20	1106269,357	474415,434	silniční obrub. v 12cm
21	1106259,316	474416,081	silniční obrub. v 12cm
22	1106257,256	474417,094	silniční obrub. v 12cm
23	1106252,941	474422,003	silniční obrub. v 12cm
24	1106242,004	474422,707	silniční obrub. v 12cm
25	1106236,068	474421,887	silniční obrub. v 12cm
26	1106225,483	474422,569	silniční obrub. v 2cm
27	1106218,712	474423,005	silniční obrub. v 2cm
28	1106192,483	474424,694	silniční obrub. v 12cm
29	1106190,923	474423,824	silniční obrub. v 12cm
30	1106193,237	474421,192	silniční obrub. v 12cm
31	1106192,829	474420,363	silniční obrub. v 12cm
32	1106182,555	474421,024	silniční obrub. v 12cm
33	1106180,882	474421,429	silniční obrub. v stávající
34	1106274,343	474445,175	silniční obrub. v 2cm
35	1106272,589	474418,906	silniční obrub. v 2cm
36	1106258,120	474416,158	silniční obrub. v 2cm
37	1106193,261	474420,335	silniční obrub. v 2cm
38	1106281,457	474417,116	chodník. obrub. v 6cm


čís. bodu	X	Y	poznámka
39	1106280,665	474417,261	chodník. obrub. v 6cm
40	1106276,665	474417,519	chodník. obrub. v 6cm
41	1106272,330	474417,798	chodník. obrub. v 6cm
42	1106266,455	474418,176	chodník. obrub. v 6cm
43	1106257,044	474423,743	chodník. obrub. v 6cm
44	1106241,930	474424,716	chodník. obrub. v 6cm
45	1106235,994	474423,896	chodník. obrub. v 6cm
46	1106221,918	474424,802	chodník. obrub. v 6cm
47	1106219,174	474424,979	chodník. obrub. v 6cm
48	1106192,023	474426,728	chodník. obrub. v 6cm
49	1106185,355	474423,008	chodník. obrub. v 6cm
50	1106184,804	474422,884	chodník. obrub. v 6cm
51	1106182,684	474423,020	chodník. obrub. v 6cm
52	1106181,023	474423,655	chodník. obrub. v 6cm
53	1106266,609	474415,761	chodník. obrub. v 0cm
54	1106256,323	474421,845	chodník. obrub. v 0cm
55	1106253,097	474422,053	chodník. obrub. v 0cm
56	1106190,749	474423,795	chodník. obrub. v 0cm
57	1106185,689	474420,973	chodník. obrub. v 0cm


LEGENDA

- SILNIČNÍ OBRUBNÍK ZVÝŠENÝ (+12cm)
- SILNIČNÍ OBRUBNÍK ZAPUŠTĚNÝ (+2cm)
- CHODNÍKOVÝ (SADOVÝ) OBRUBNÍK ZVÝŠENÝ (+6cm)
- CHODNÍKOVÝ (SADOVÝ) OBRUBNÍK ZAPUŠTĚNÝ (+0cm)



M 1:200
SOUŘADNICOVÝ SYSTÉM JTSK, VÝŠKOVÝ SYSTÉM BPV

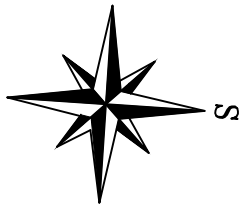

ODPOV.PROJEKTANT		ING. PAVOL LIPTÁK				ING. PAVOL LIPTÁK	
NAVRHL, VYPRACOVAL		ING. PAVOL LIPTÁK				Vrchlického 1207/10	
KONTROLOVAL		ING. LIBOR HABRNÁL				716 00 Ostrava-Radvanice tel. 725 789 642, IČ 01081608	
KRAJ	MORAVSKOSLEZSKÝ		OBEC	OSTRAVA		STUPEŇ	DPS
OBJEDNATEL	STATUTÁRNÍ MĚSTO OSTRAVA, MĚSTSKÝ OBLAST OSTRAVA-JIH					DATUM	06/2019
AKCE Vybudování parkovacích stání na ul. Čujkovova 36, p.p.č. 654/30, k.ú. Zábřeh nad Odrou						MĚŘÍTKO	1:200
						FORMÁT	3 x A4
						ZAK.ČÍSLO	201909
						OBJEKT SO 01 - PARKOVIŠTĚ A ZPEVNĚNÉ PLOCHY	
B.1.06							
VÝKRES		SOUŘADNICE HLAVNÍCH BODŮ					