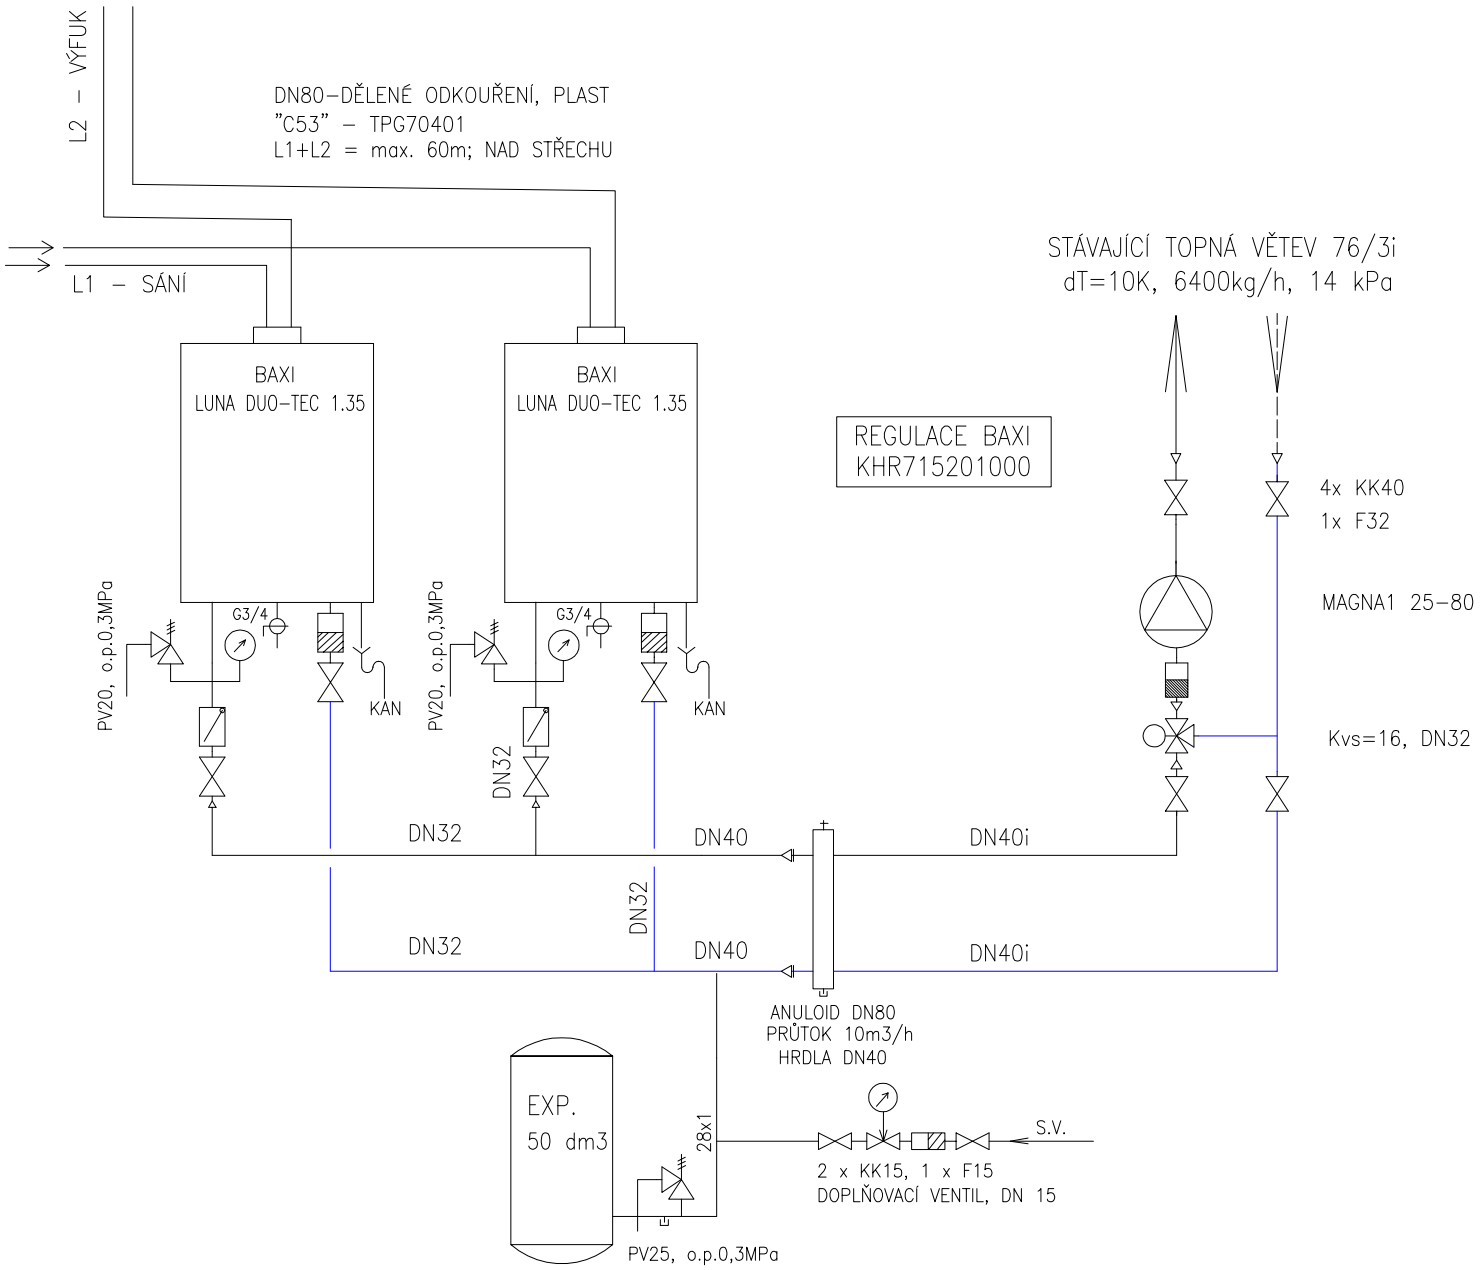

ING. LADISLAV STRAKOŠ – PROJEKČNÍ KANCELÁŘ, HRADIŠTĚ 119, 73542 TĚRLICKO

IČ: 11551755, ČKAIT 1102101, GSM: 602726592, 1strakos@email.cz

stupeň:	DPS
datum:	4/2024

Zodp. projektant:	Vypracoval:	Kreslil:
Ing. Miroslav Pytel	Ing. Ladislav Strakoš	Ing. Ladislav Strakoš

Investor	SMO MOb Ostrava - Jih, Horní 3, Ostrava-Hrabůvka		
Akce	**PLYNOVÁ KOTELNA**	Stupeň	DPS
		Datum	04/2024
Místo stavby	MŠ Gurt'jevova 458/9, Ostrava - Zábřeh	Zak. číslo	XII/2024
Část	D.1.4 b) VYTÁPĚNÍ	Měřítko: -	Číslo výkresu: **2**
Obsah	**SCHÉMA NAPOJENÍ**		