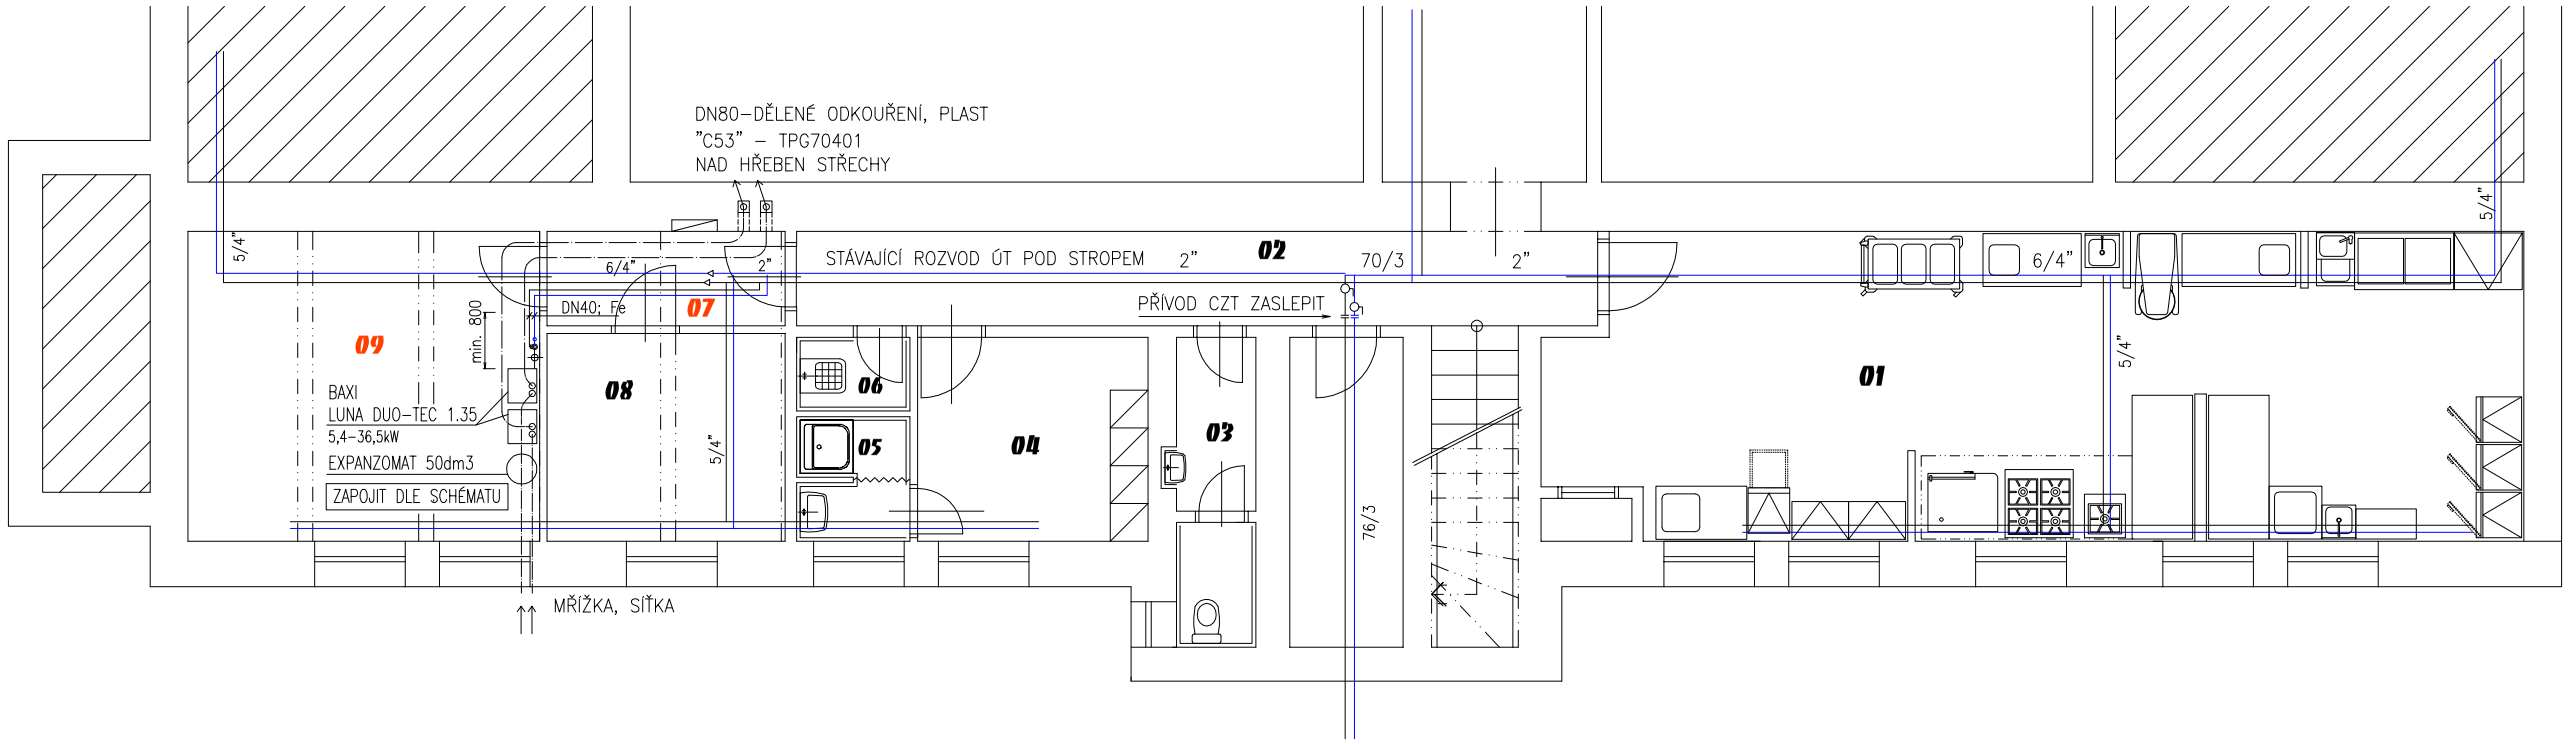

LEGENDA MÍSTNOSTÍ

OZNAČ.	ÚČEL MÍSTNOSTI	PLOCHA m^2	DRUH PODL.	ÚPRAVA POVRCHŮ
01	KUCHYŇ	51,0	KERAM. DLAŽBA	
02	CHODBA	13,25	TERAC. DLAŽBA	
03	WC + PŘEDSÍŇ	4,05	KER. DLAŽBA	KER. OBKLAD /2000
04	ŠATNA,DENNÍ MÍST.	8,23	PVC	
05	UMÝVÁRNA, SPRCHA	2,44	KER. DLAŽBA	KER. OBKLAD /2000
06	ÚKLID	1,46	KER. DLAŽBA	KER. OBKLAD /2000
07	CHODBA	4,00	KER. DLAŽBA	
08	HRUBÁ PŘÍP. ZELENINY	8,52	KER. DLAŽBA	KER. OBKLAD /2000
09	TECHN. MÍSTNOST - PLYN. KOTEL	19,06	KER. DLAŽBA	

ING. LADISLAV STRAKOŠ – PROJEKČNÍ KANCELÁŘ, HRADIŠTĚ 119, 73542 TĚRLICKO
IČ: 11551755, ČKAIT 1102101, GSM: 602726592, 1strakos@email.cz

stupeň: DPS
datum: 4/2024

Zodp. projektant:	Vypracoval:	Kreslil:
Ing. Miroslav Pytel	Ing. Ladislav Strakoš	Ing. Ladislav Strakoš

Investor	SMO MObOstrava - Jih, Horní 3, Ostrava-Hrabůvka		
Akce	**PLYNOVÁ KOTELNA**	Stupeň	DPS
		Datum	04/2024
Místo stavby	MŠ Gurťjevova 458/9, Ostrava - Zábřeh	Zak. číslo	XII/2024
Část	D.1.4 b) VYTÁPĚNÍ	Měřítko: 1:100	Číslo výkresu: 1
Obsah	**PŮDORYS 1.PP**		