LEVÁ ČÁST

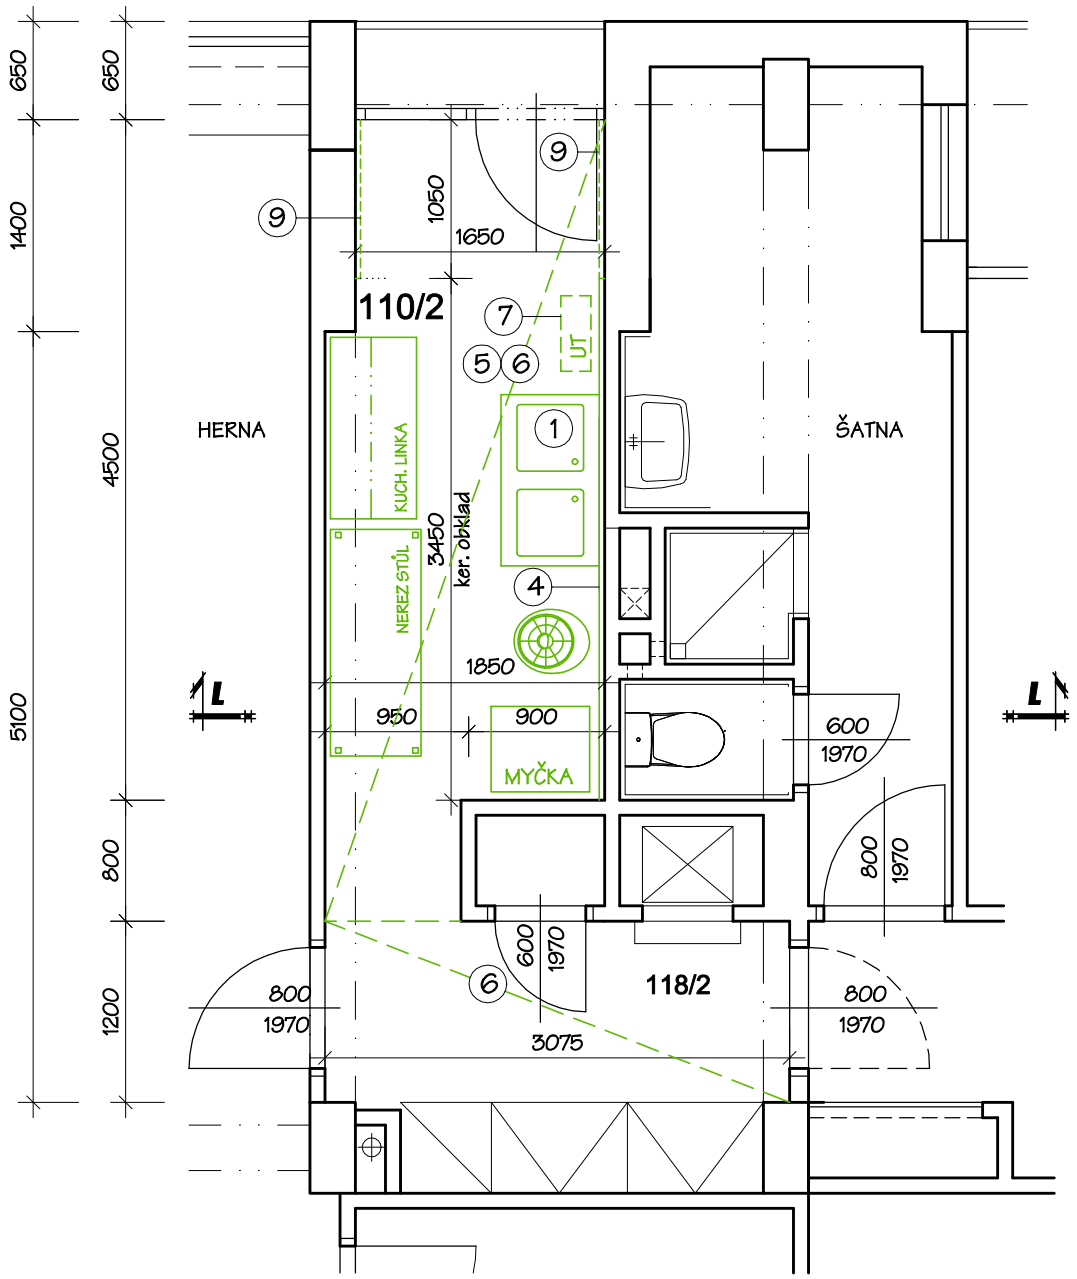

PRAVÁ ČÁST

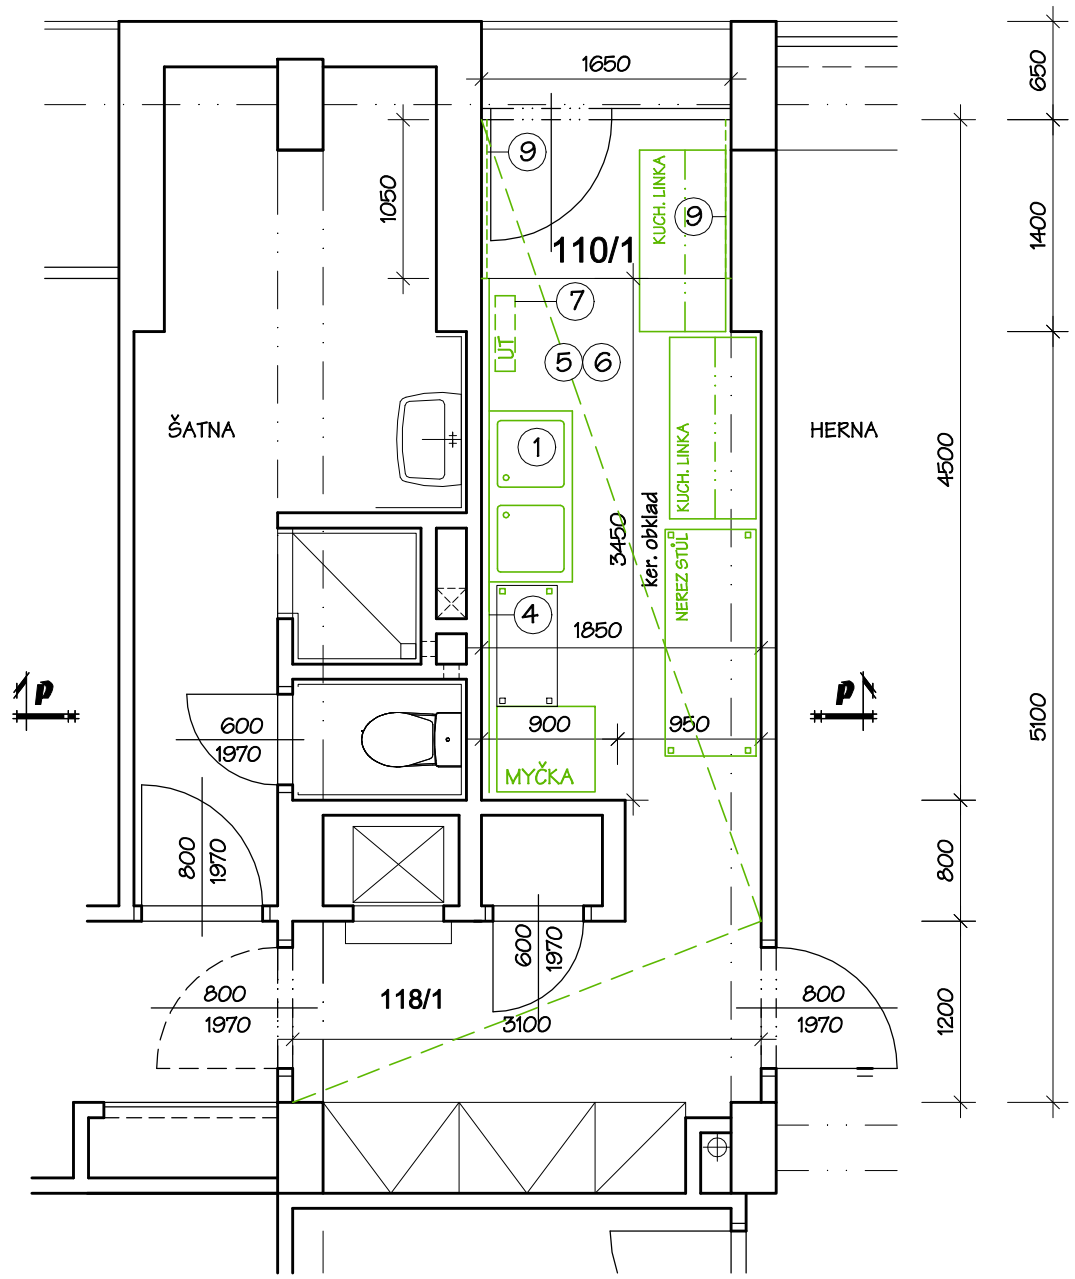

LEGENDA BOURACÍCH PRACÍ

1. DEMONTÁŽ ZAŘIZOVACÍCH PŘEDMĚTŮ A DOTČENÝCH ROZVODŮ ZTI a ELEKTRO VČ. SVÍTIDEL
4. OKLEPÁNÍ STÁV. KERAMICKÉHO OBKLADU
5. VYBOURÁNÍ STÁVAJÍCÍ KERAM. DLAŽBY 100/100 vč. MALTOVÉHO LOŽE (25 MM) A CEMENT. POTĚRU (30 MM)
6. DEMONTÁŽ STÁV. PODLAH. KRYTINY PVC vč. NIVEL. STĚRKY A PODKLADNÍHO CEMENT. POTĚRU 30-50 MM
7. DEMONTÁŽ TĚLES ÚT, ODSTRANĚNÍ NÁTĚRŮ NA ROZVODECH ÚT
8. DEMONTÁŽ VYBAVENÍ VÝDEJNY A KUCH. LINEK vč. SPOTŘEBIČŮ
9. OKLEPÁNÍ PŮVODNÍ FASÁDNÍ OMÍTKY

LEGENDA MÍSTNOSTÍ

OZNAČ.	ÚČEL MÍSTNOSTI	PLOCHA m^2	DRUH PODL.	ÚPRAVA POVRCHŮ
110/1	KUCHYŇKA	8,76	KER. DLAŽBA+ PVC	KER. OBKLAD v=1500 KER. SOKL, PVC SOKL
118/1	CHODBA	3,75	KER. DLAŽBA+ PVC	KER. OBKLAD v=1500 KER. SOKL, PVC SOKL
110/1	KUCHYŇKA	8,76	KER. DLAŽBA+ PVC	KER. OBKLAD v=1500 KER. SOKL, PVC SOKL
118/1	CHODBA	3,75	KER. DLAŽBA+ PVC	KER. OBKLAD v=1500 KER. SOKL, PVC SOKL

S.V. = 3075 MM

LEGENDA

STÁVAJÍCÍ KONSTRUKCE

DEMONTOVANÉ KONSTRUKCE

Zodp. projektant: Ing. Miroslav Pytel	Vypracoval: Ing.Vlasta Vargová	Kreslil: Ing. Ivana Hrbáčková	Wamp in s.r.o. PROJEKTOVÁNÍ REALIZACE STAVEB
Investor	SMO MOb Ostrava - Jih, Horní 3, Ostrava-Hrabůvka		
Akce	**OPRAVA KUCHYNĚK**	Stupeň	DSP
		Datum	07/2024
Místo stavby	MŠ Výškovická 120a, Ostrava - Zábřeh	Zak. číslo	XVI/2024
Část	**D.1.1 ARCHITEKTONICKO-STAVEBNÍ ŘEŠENÍ**	Měřítko: 1 : 50	Číslo výkresu: **2**
Obsah	**DÍLČÍ PŮDORYSY 2.NP** - bourací práce		