



levá část

pravá část

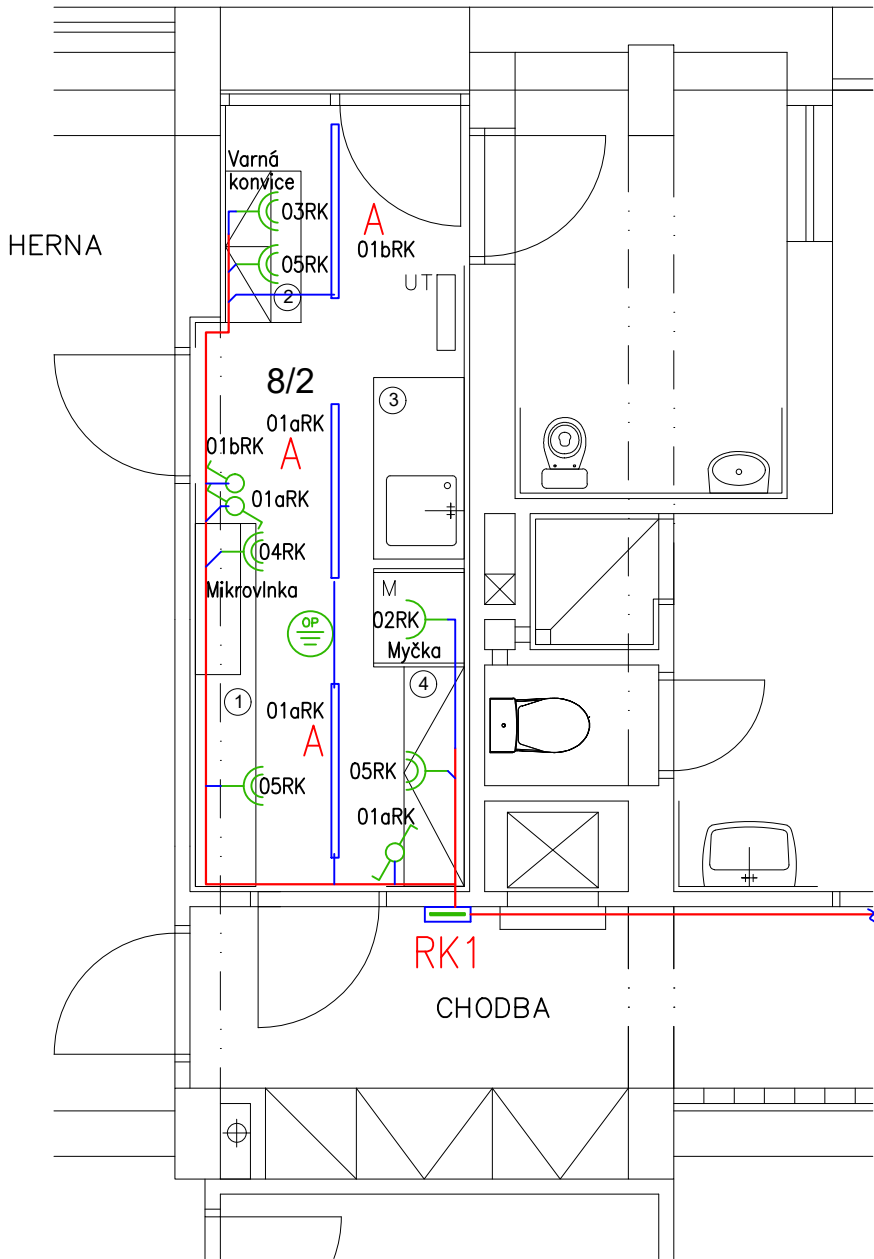

- Spínač jednopólový (řazení 1), 10AX, 250V
- Spínač střídavý (řazení 6), 10AX, 250V
- Zásuvka jednofázová, jednonásobná, 16A, 250V
- Zásuvka jednofázová, dvojnásobná, 16A, 250V

Umístění zásuvek pro myčku, lednici a mikrovlnku bude dle dodavatele vybavení.

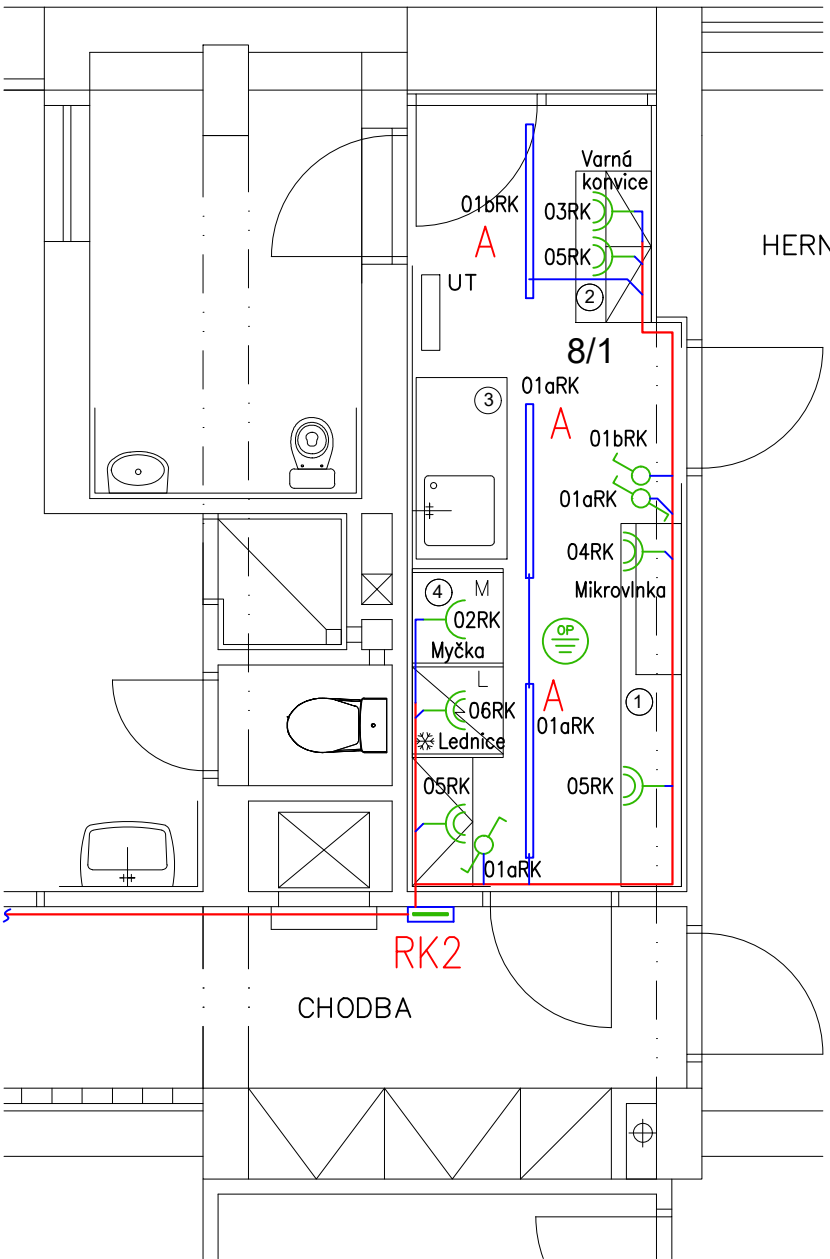

LEGENDA MÍSTNOSTÍ

OZNAČ.	ÚČEL MÍSTNOSTI
8/1	KUCHYŇKA
8/2	KUCHYŇKA

Poznámka

Napěťová soustava 3NPE~50Hz, 400V, TN-C-S.
Ochrana před úrazem elektrickým proudem je provedena automatickým odpojením vadné části od zdroje v síti TN při současném provedení hlavního pospojování. Vybrané okruhy jsou vybaveny proudovými chrániči.
Kabelové rozvody jsou kabely CYKY pod omítkou.



V takto označených prostorách bude provedeno ochranné vodivé pospojování.

- Kabelová trasa silnoprůdu
- Kabel silnoprůdu

Jarmila Mazurková
Projektant elektrozařízení
TIČR ev.č.20100225-19

STAVBA: OPRAVA KUCHYNĚK

VÝKRES: ELEKTROROZVODY 1.NP

MÍSTO STAVBY: MŠ Výškovická 120a, Ostrava – Zábřeh

INVESTOR: SMO MOb Ostrava – Jih,
Horní 3, Ostrava – Hrabůvka

ZODP. PROJEKTANT: Jarmila Mazurková
PROJEKTANT: Jarmila Mazurková



Jarmila Mazurková
Projektování elektrozařízení
IČ: 03108767

STUPEŇ:
DPS

MĚŘÍTKO:
1:50

DATUM:
08/2024

ČÍSLO:
D1.4.4.b-01