levá část

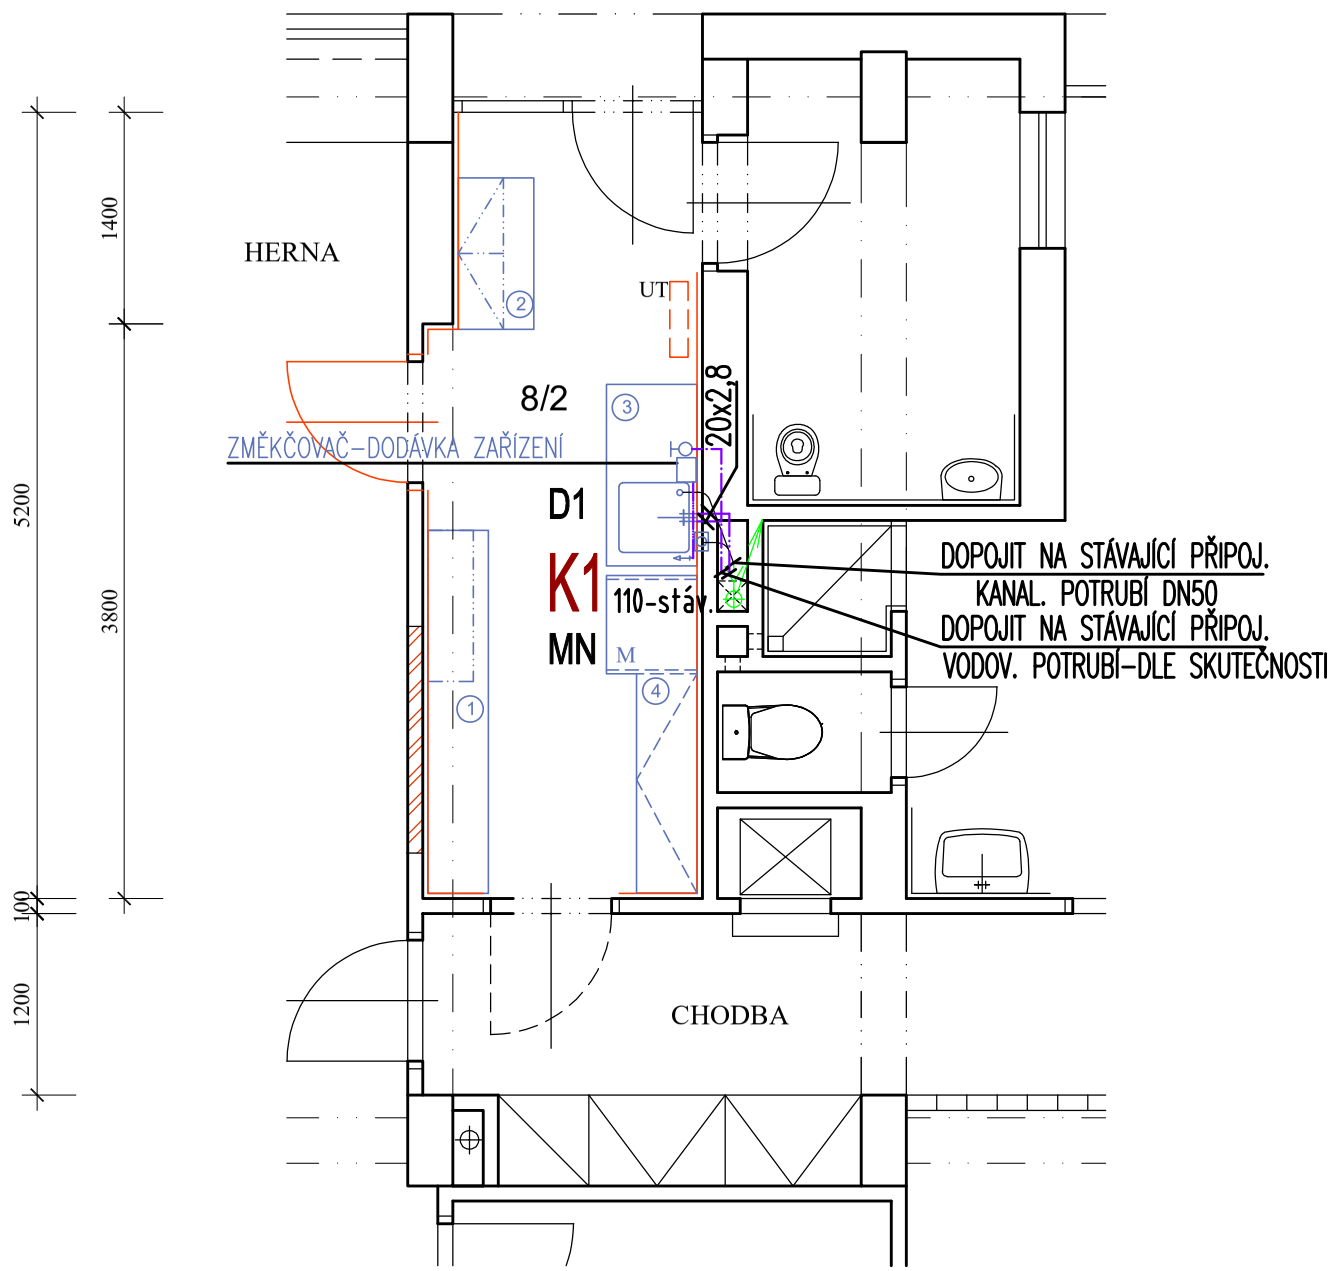

pravá část

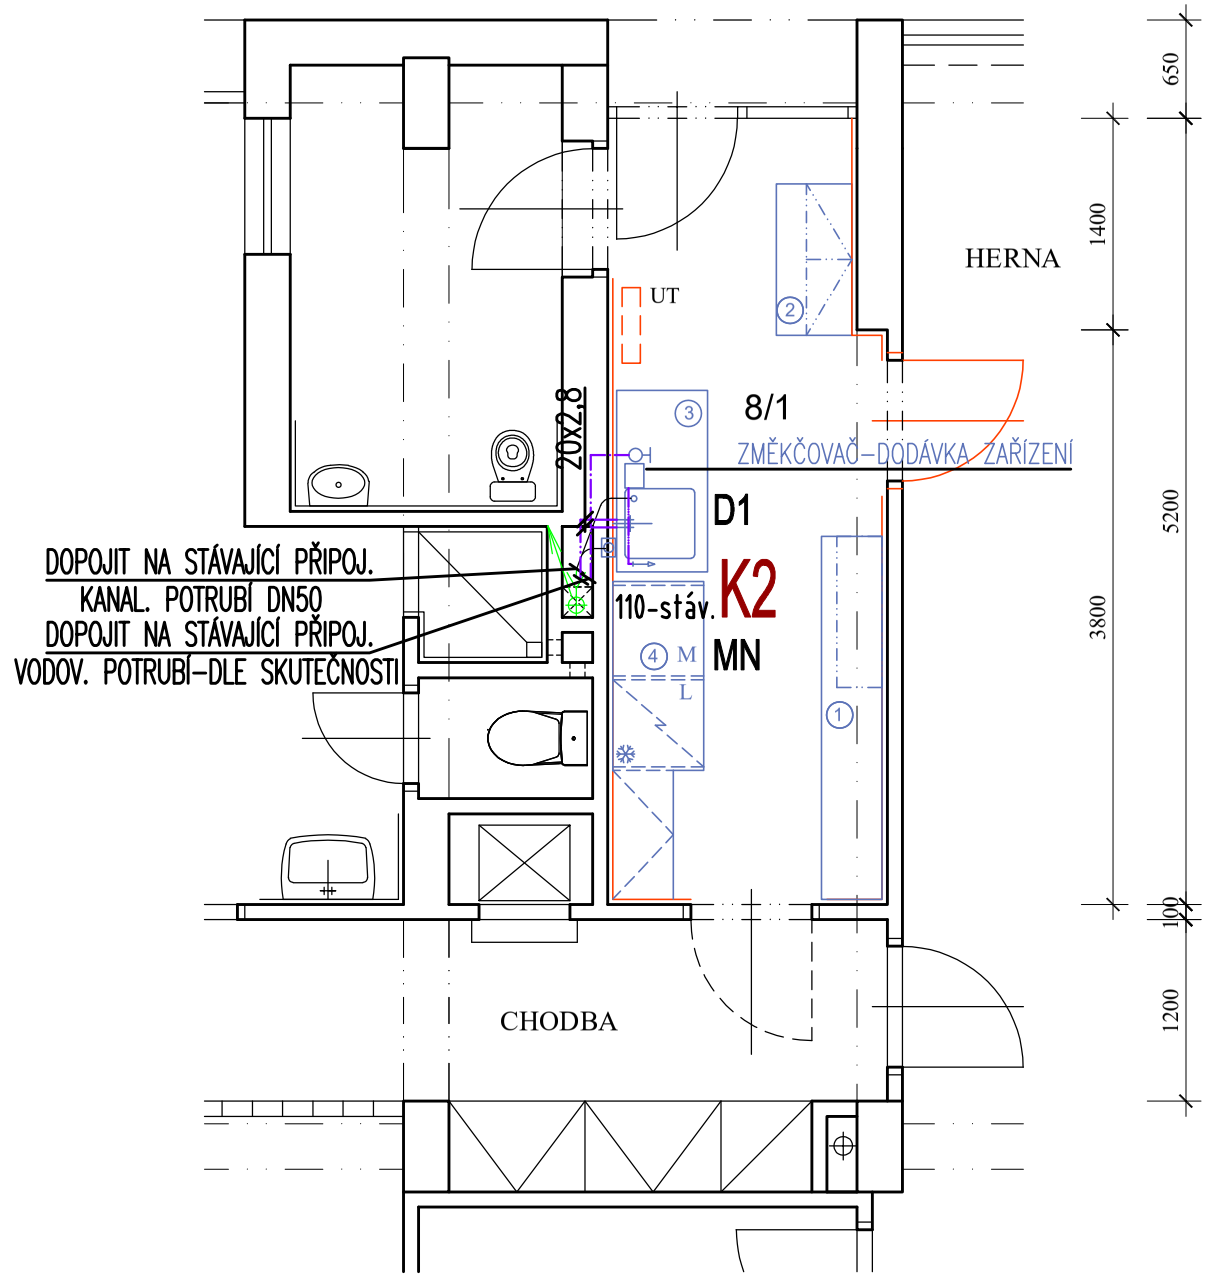

LEGENDA MÍSTNOSTÍ

OZNAČ.	ÚČEL MÍSTNOSTI	PLOCHA m^2	DRUH PODL.	ÚPRAVA POVRCHŮ
8/1	KUCHYŇKA	9,34	PVC vč. soklové lišty	KER. OBKLAD v=1500
8/2	KUCHYŇKA	9,34	PVC vč. soklové lišty	KER. OBKLAD v=1500

LEGENDA ZAŘÍZENÍ

1. NEREZOVÝ STŮL, HORNÍ DESKA V JEDNOM KUSE BEZ SPÁRY SE ZADNÍM LEMEM
   2x POLICE SE ZADNÍM LEMEM, HORNÍ SKŘÍŇKA PRO MIKROVL. TROUBU
2. KUCHYŇSKÁ LINKA NEREZ,
   SPODNÍ SKŘÍŇKA S POSUVNÝMI DVEŘMI, HOIRNÍ SKŘÍNKA S DVÍŘKY (1000x300)
3. SKŘÍŇKA S DŘEZEM (500/400/250) A PROFI TLAKOVOU BATERIÍ
   3 POLICE A 3 ZÁSUVKY
4. NEREZOVÝ PRACOVNÍ STŮL SE ZADNÍM LEMEM (UMÍSTĚNÍ MYČKY. LEDNICE)
   2x POLICE SE ZADNÍM LEMEM

LEGENDA :

NOVÝ ROZVOD STUDENÉ VODY
NOVÝ ROZVOD ZMĚKČENÉ VODY
NOVÝ ROZVOD TV

POZNÁMKA :

LEGENDA ZAŘIZ. PŘEDMĚTŮ - VIZ TECHNICKÁ ZPRÁVA.

Zodp. projektant: Ing. Miroslav Pytel	Vypracoval: Renata Kabelíková	Kreslil: Renata Kabelíková	Wamp in s.r.o.
Investor	SMO MOb Ostrava - Jih, Horní 3, Ostrava-Hrabůvka		
Akce	OPRAVA KUCHYNĚK	Stupeň	DSP
		Datum	07/2024
Místo stavby	MŠ Výškovická 120a, Ostrava - Zábřeh	Zak. číslo	XVI/2024
Část	D.1.4- Zdravotně technické instalace	Měřítko: 1 : 50	Číslo výkresu: D.1.4-02
Obsah	DÍLČÍ půdorysy 1.NP - nový stav		