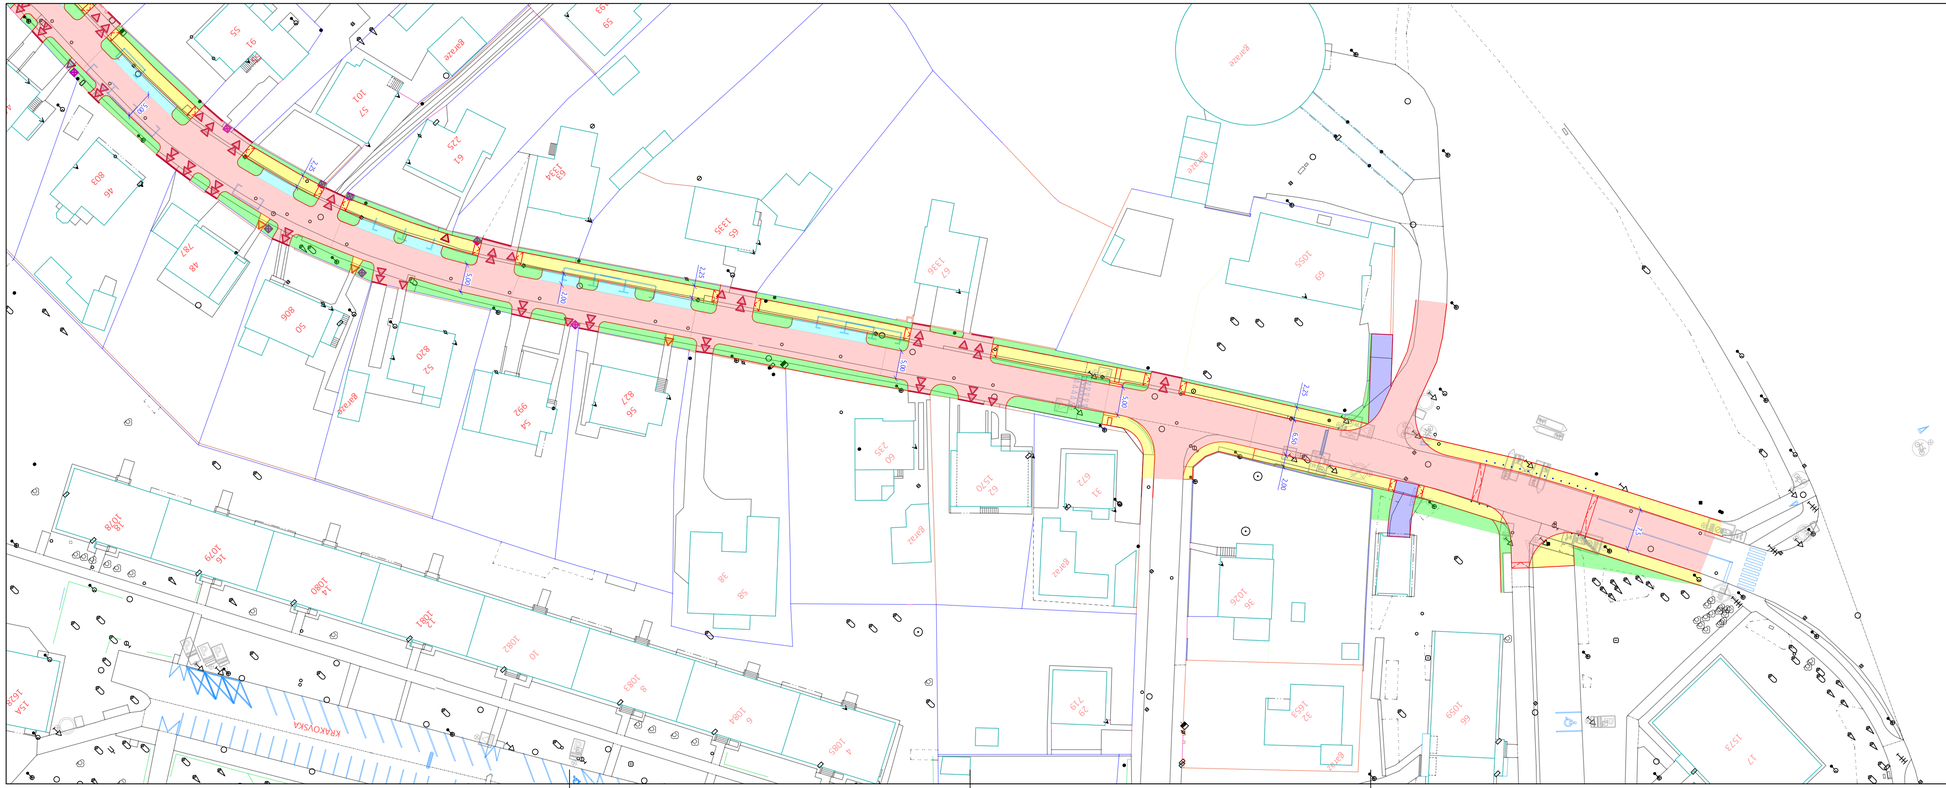

Legenda:

- vjezdy na pozemek
- vstupy na pozemek
- nádoba na odpad

Legenda ploch:

- parkoviště
- vozovka
- chodník
- zeleň

Legenda stávajících inženýrských sítí:

- datové vedení
- vodovod pitná voda
- nízkotlaký plynovod
- kanalizace
- silové vedení NN

VEDOUCÍ PROJEKTANT	ZODPOVĚDNÝ PROJEKTANT	VYPRACOVAL	KONTROLA
ING.M.NAVRÁTILOVÁ	ING.M.VENGLÁŘ	ING.M.VENGLÁŘ / ING.J.FÁBRY	ING.M.NAVRÁTILOVÁ
OBJEDNATEL	MOb Ostrava Jih		
KATASTR / MAPOVÝ LIST	Hrabůvka		

Ostravské komunikace,a.s.
oddělení dopravního inženýrství
Nerudovská 230/38a
709 00 Ostrava - Martinovská Hory
Tel.: 595 621 111 Fax: 595 621 102
E-mail: ddi@oska.cz

NÁZEV AKCE	DATUM	prosinec 2021
ULICE U LESA	MĚŘÍTKO	1 : 500
	STUPEŇ	studie
	Č. ZAKÁZKY	-
	ARCHIVNÍ Č.	
NÁZEV VÝKRESU: Návrh dopravního řešení Varianta 2, úsek 3	SOUPRAVA	ČÍSLO VÝKRESU: 6