
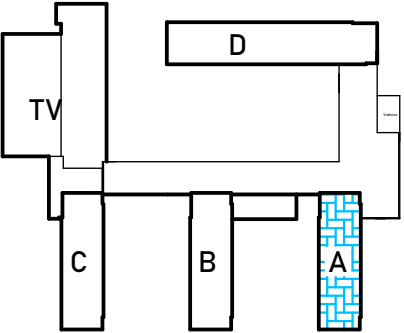


5x DATOVÁ ZÁSUVKA 2xRJ45
3x Wi-Fi AP


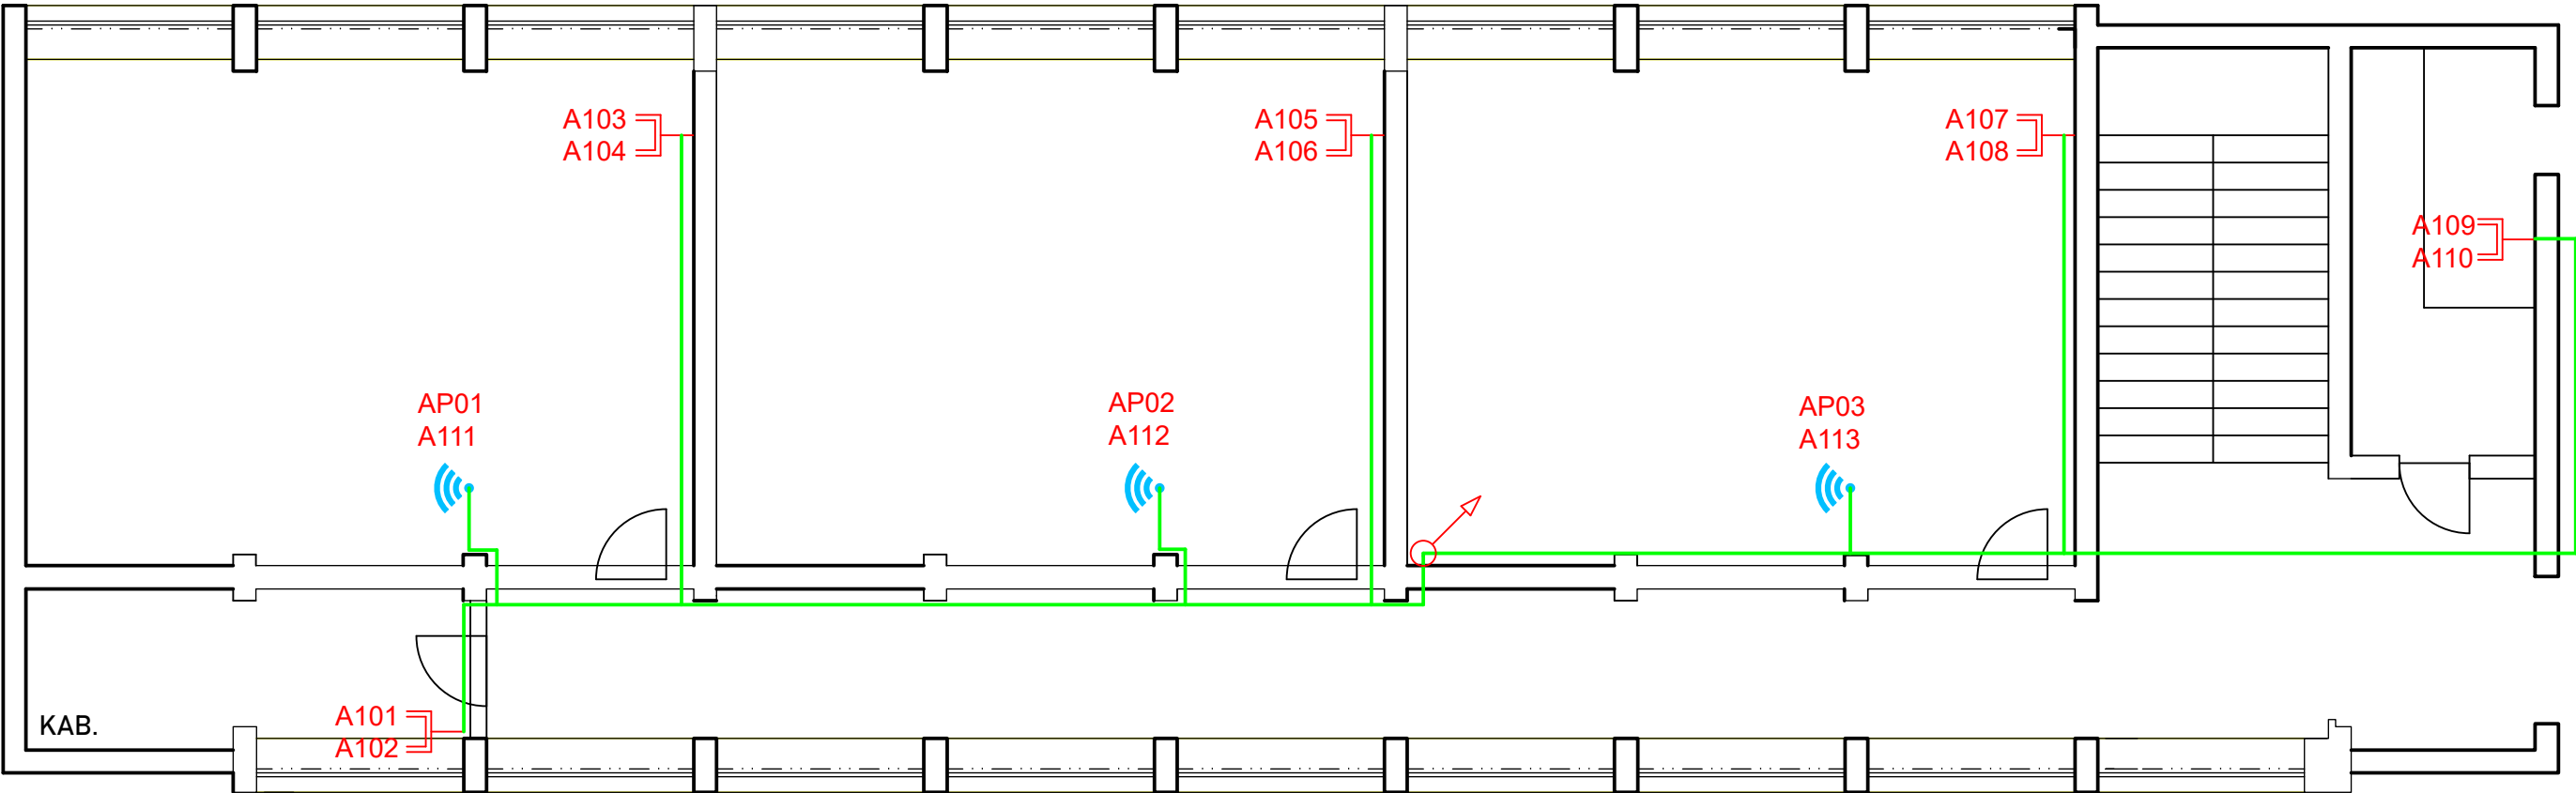


LEGENDA:

- TRASA DATOVÁ OPTICKÁ
 - TRASA DATOVÁ METALICKÁ
 - TRASA 230V
 - ZÁSUVKA 1x230V/16A
 - ZÁSUVKA 2x230V/16A
 - ROZVADĚČ ELEKTRICKÝ
 - ◀ KAMERA
 - ROZVADĚČ DATOVÝ
 - Wi-Fi AP
 - DATOVÁ ZÁSUVKA 1xRJ45
 - DATOVÁ ZÁSUVKA 2xRJ45
 - KONCOVKA RJ45
- PROSTUP NAHORU
- PROSTUP DOLŮ

ZODP. PROJEKTANT		ZHOTOVITEL:		
VYPRACOVAL				
INVESTOR				
NÁZEV PROJEKTU: Konektivita ZŠ Krestova		STUPEŇ		
		DATUM		
		FORMÁT	2xA4	
		ZAKÁZKA	-	
VÝKRES		ČÍSLO VÝKRESU:	REVIZE:	MĚŘÍTKO
Budova A - 1NP			01	

5x DATOVÁ ZÁSUVKA 2xRJ45
3x Wi-Fi AP – stávající

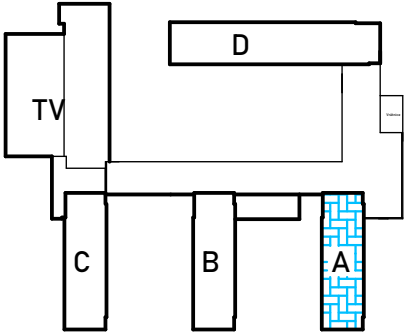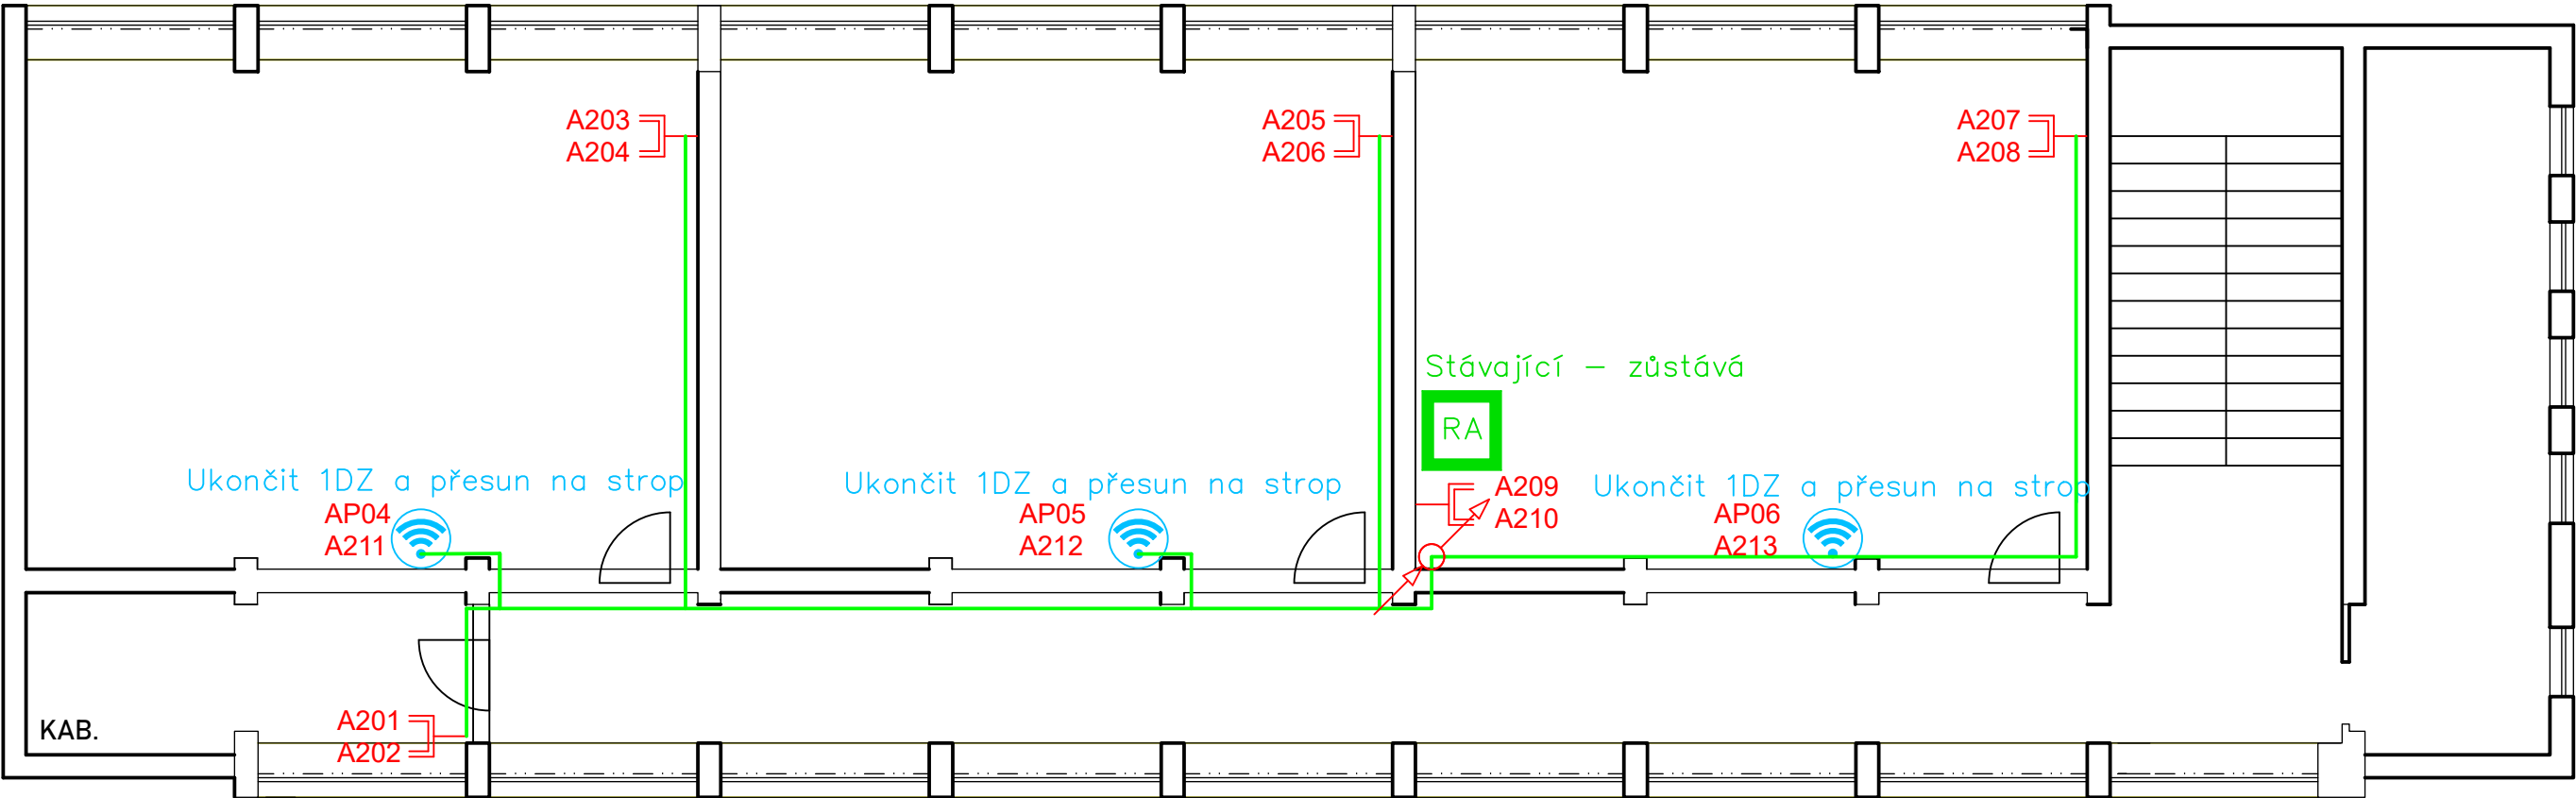

LEGENDA:

- TRASA DATOVÁ OPTICKÁ

— TRASA DATOVÁ METALICKÁ

— TRASA 230V

— ZÁSUVKA 1x230V/16A

— ZÁSUVKA 2x230V/16A

□ ROZVADĚČ ELEKTRICKÝ

↗ PROSTUP NAHORU

↘ PROSTUP DOLŮ
- KAMERA

□ ROZVADĚČ DATOVÝ

Wi-Fi AP



DATOVÁ ZÁSUVKA 1xRJ45

DATOVÁ ZÁSUVKA 2xRJ45

KONCOVKA RJ45

ZODP. PROJEKTANT		ZHOTOVITEL:		
VYPRACOVAL				
INVESTOR				
NÁZEV PROJEKTU: Konektivita ZŠ Krestova		STUPEŇ		
		DATUM		
		FORMÁT	2xA4	
		ZAKÁZKA	-	
VÝKRES		ČÍSLO VÝKRESU:	REVIZE:	MĚŘÍTKO
Budova A - 2NP			01	

4x DATOVÁ ZÁSUVKA 2xRJ45
3x Wi-Fi AP

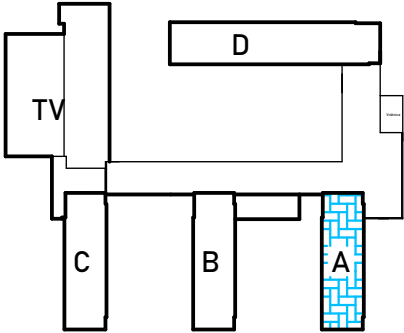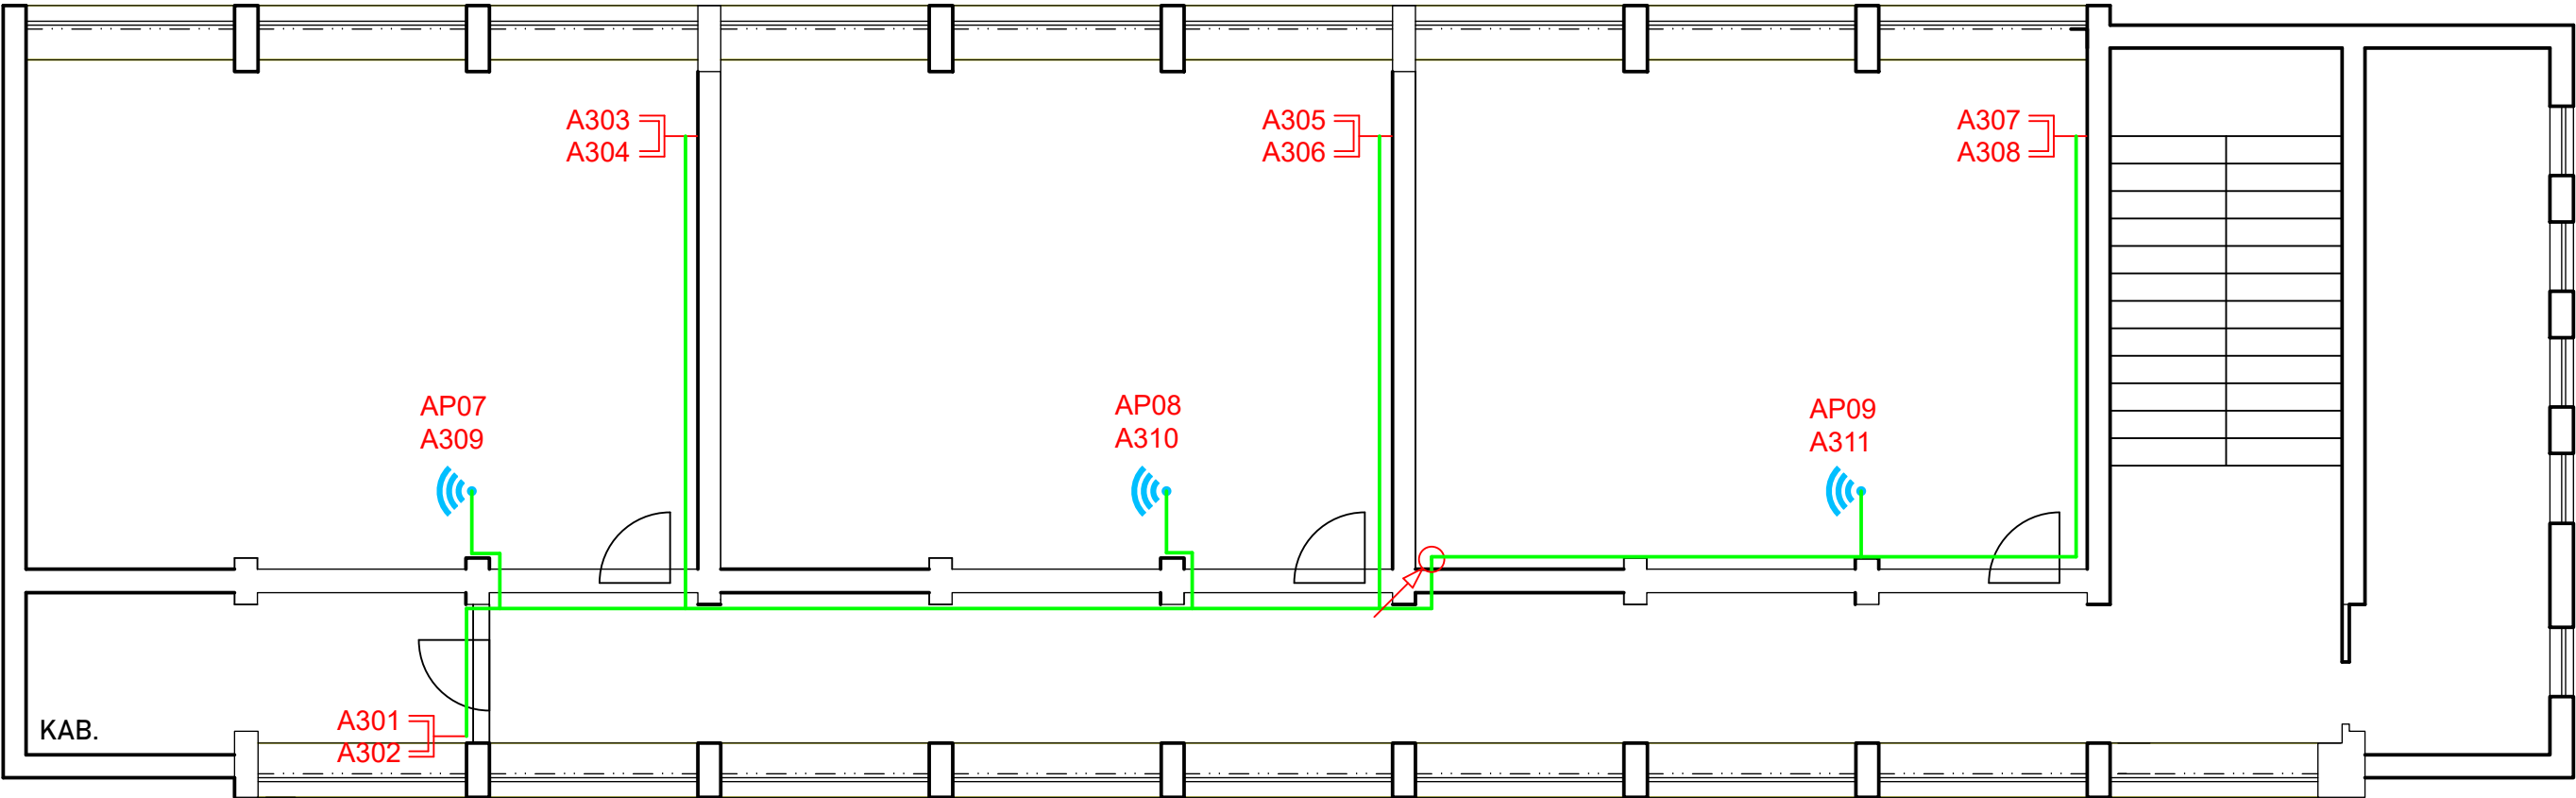

LEGENDA:

- TRASA DATOVÁ OPTICKÁ

— TRASA DATOVÁ METALICKÁ

— TRASA 230V

— ZÁSUVKA 1x230V/16A

— ZÁSUVKA 2x230V/16A

□ ROZVADĚČ ELEKTRICKÝ

↗ PROSTUP NAHORU

↘ PROSTUP DOLŮ
- KAMERA

□ ROZVADĚČ DATOVÝ

Wi-Fi AP



DATOVÁ ZÁSUVKA 1xRJ45

DATOVÁ ZÁSUVKA 2xRJ45

KONCOVKA RJ45

ZODP. PROJEKTANT		ZHOTOVITEL:		
VYPRACOVAL				
INVESTOR				
NÁZEV PROJEKTU:	Konektivita ZŠ Krestova		STUPEŇ	
			DATUM	
			FORMÁT	2xA4
			ZAKÁZKA	-
VÝKRES	Budova A - 3NP		ČÍSLO VÝKRESU:	REVIZE:
				01
			MĚŘÍTKO	

4x DATOVÁ ZÁSUVKA 2xRJ45
3x Wi-Fi AP

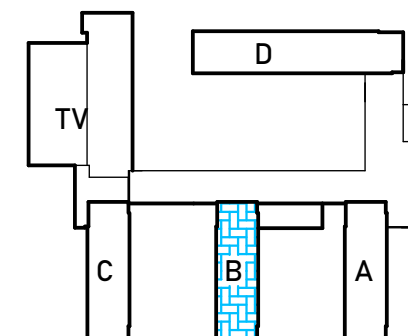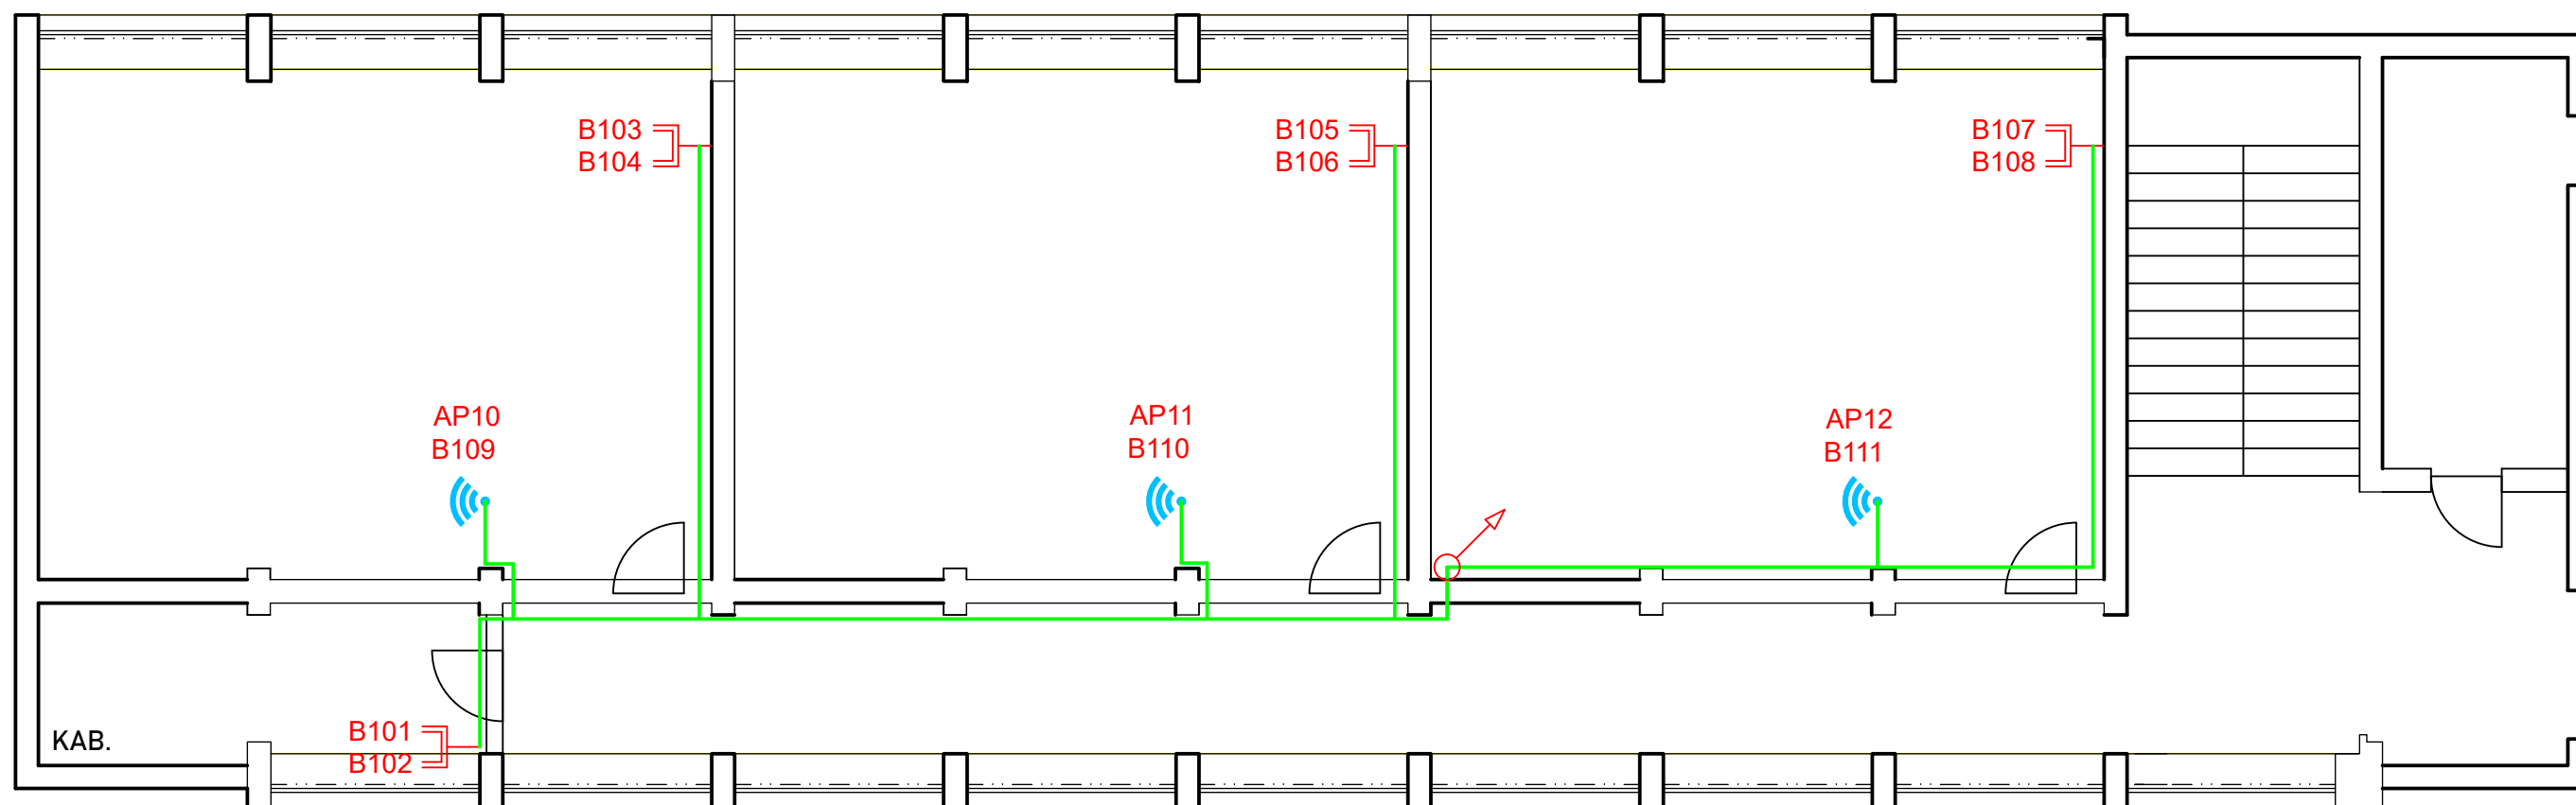

LEGENDA:

— TRASA DATOVÁ OPTICKÁ

— TRASA DATOVÁ METALICKÁ

— TRASA 230V

—(ZÁSUVKA 1x230V/16A

—(C ZÁSUVKA 2x230V/16A

☐ ROZVADĚČ ELEKTRICKÝ



ROZVADĚČ DATOVÝ

 Wi-Fi AP



— DATOVÁ ZÁSUVKA 1xRJ45

—  DATOVÁ ZÁSUVKA 2xRJ45

KONCOVKA RJ45

ZODP. PROJEKTANT	ZHOTOVITEL:		
VYPRACOVAL			
INVESTOR			
NÁZEV PROJEKTU: Konektivita ZŠ Krestova	STUPEŇ		
	DATUM		
	FORMÁT	2xA4	
	ZAKÁZKA	-	
VÝKRES Budova B - 1NP	ČÍSLO VÝKRESU:	REVIZE: 01	MĚŘITKO

5x DATOVÁ ZÁSUVKA 2xRJ45
3x Wi-Fi AP – stávající

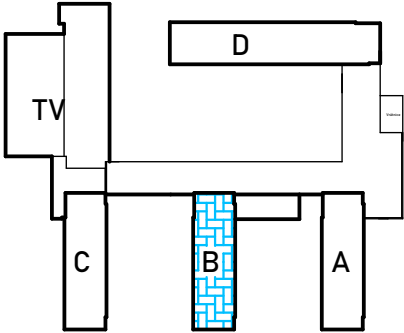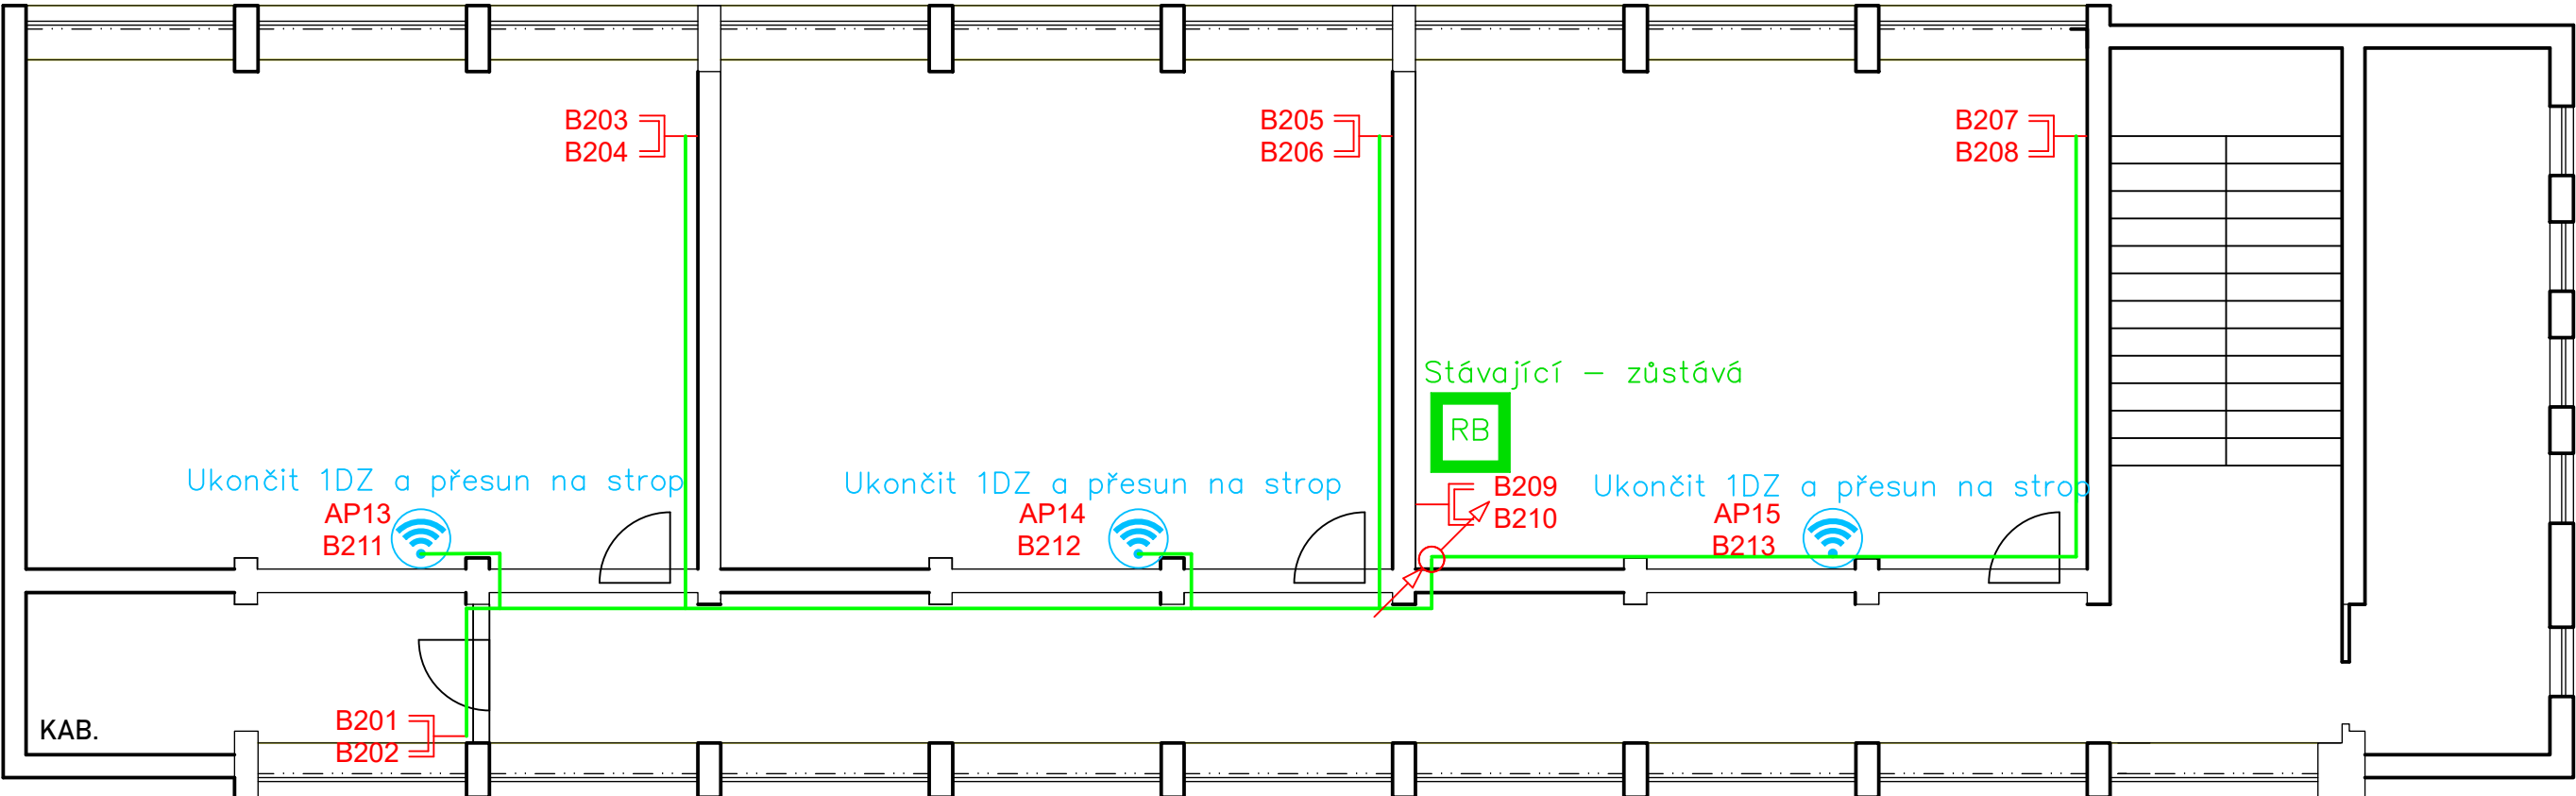



LEGENDA:

- TRASA DATOVÁ OPTICKÁ
— TRASA DATOVÁ METALICKÁ
— TRASA 230V

— ZÁSUVKA 1x230V/16A
— ZÁSUVKA 2x230V/16A
□ ROZVADĚČ ELEKTRICKÝ
- PROSTUP NAHORU
→ PROSTUP DOLŮ
- KAMERA
□ ROZVADĚČ DATOVÝ
— Wi-Fi AP
— DATOVÁ ZÁSUVKA 1xRJ45
— DATOVÁ ZÁSUVKA 2xRJ45
— KONCOVKA RJ45

ZODP. PROJEKTANT		ZHOTOVITEL:		
VYPRACOVAL				
INVESTOR				
NÁZEV PROJEKTU: Konektivita ZŠ Krestova		STUPEŇ		
		DATUM		
		FORMÁT	2xA4	
		ZAKÁZKA	-	
VÝKRES Budova B - 2NP		ČÍSLO VÝKRESU:	REVIZE:	MĚŘÍTKO
			01	

4x DATOVÁ ZÁSUVKA 2xRJ45
3x Wi-Fi AP

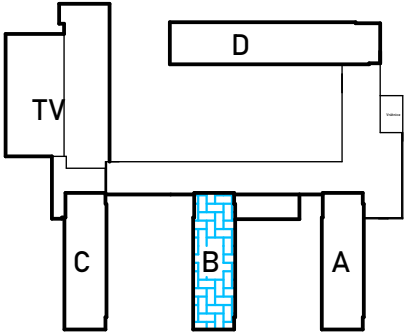
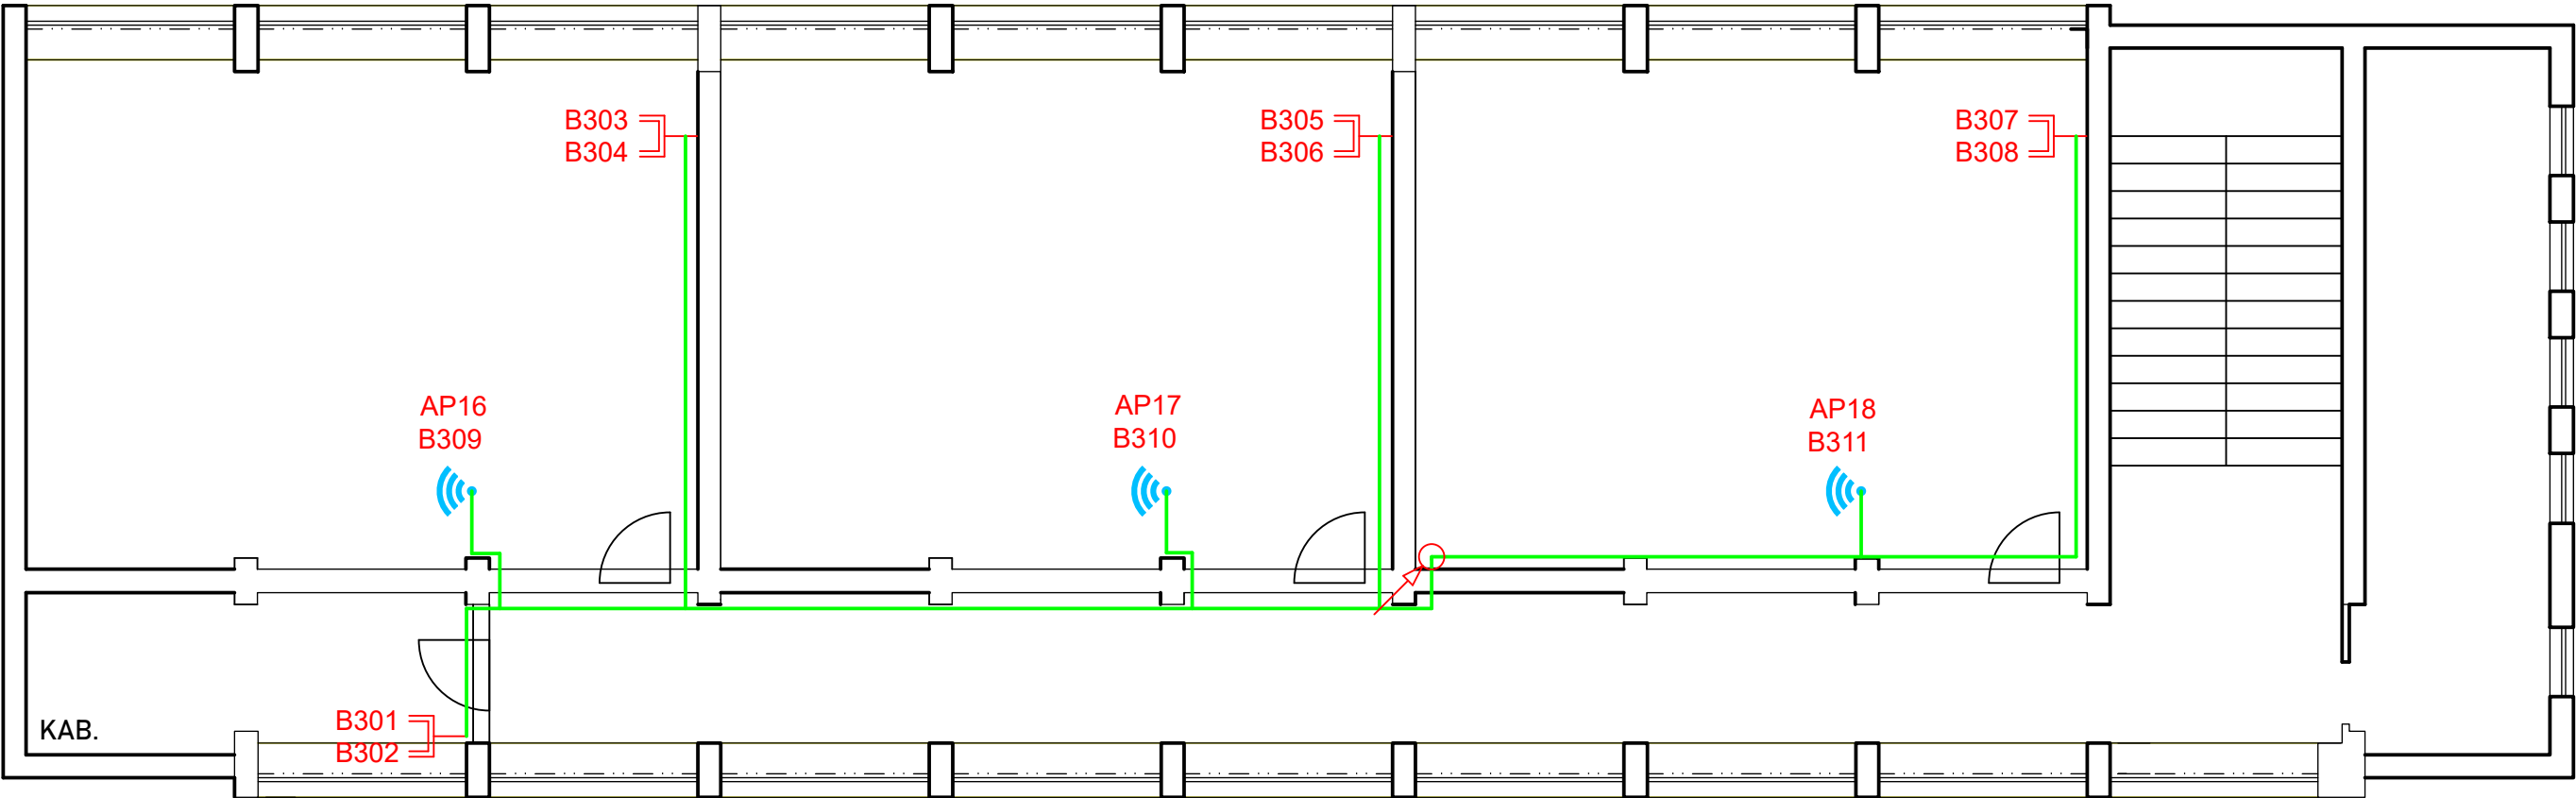


LEGENDA:

- TRASA DATOVÁ OPTICKÁ
— TRASA DATOVÁ METALICKÁ
— TRASA 230V
— ZÁSUVKA 1x230V/16A
— ZÁSUVKA 2x230V/16A
□ ROZVADĚČ ELEKTRICKÝ
- PROSTUP NAHORU
PROSTUP DOLŮ
- KAMERA
□ ROZVADĚČ DATOVÝ
Wi-Fi AP
DATOVÁ ZÁSUVKA 1xRJ45
DATOVÁ ZÁSUVKA 2xRJ45
KONCOVKA RJ45

ZODP. PROJEKTANT		ZHOTOVITEL:		
VYPRACOVAL				
INVESTOR				
NÁZEV PROJEKTU:	Konektivita ZŠ Krestova		STUPEŇ	
			DATUM	
			FORMÁT	2xA4
			ZAKÁZKA	-
VÝKRES	Budova B - 3NP		ČÍSLO VÝKRESU:	REVIZE:
				01
			MĚŘÍTKO	

3x DATOVÁ ZÁSUVKA 2xRJ45
3x Wi-Fi AP

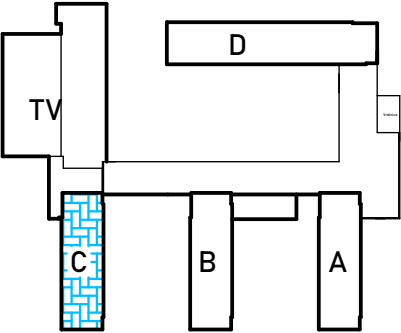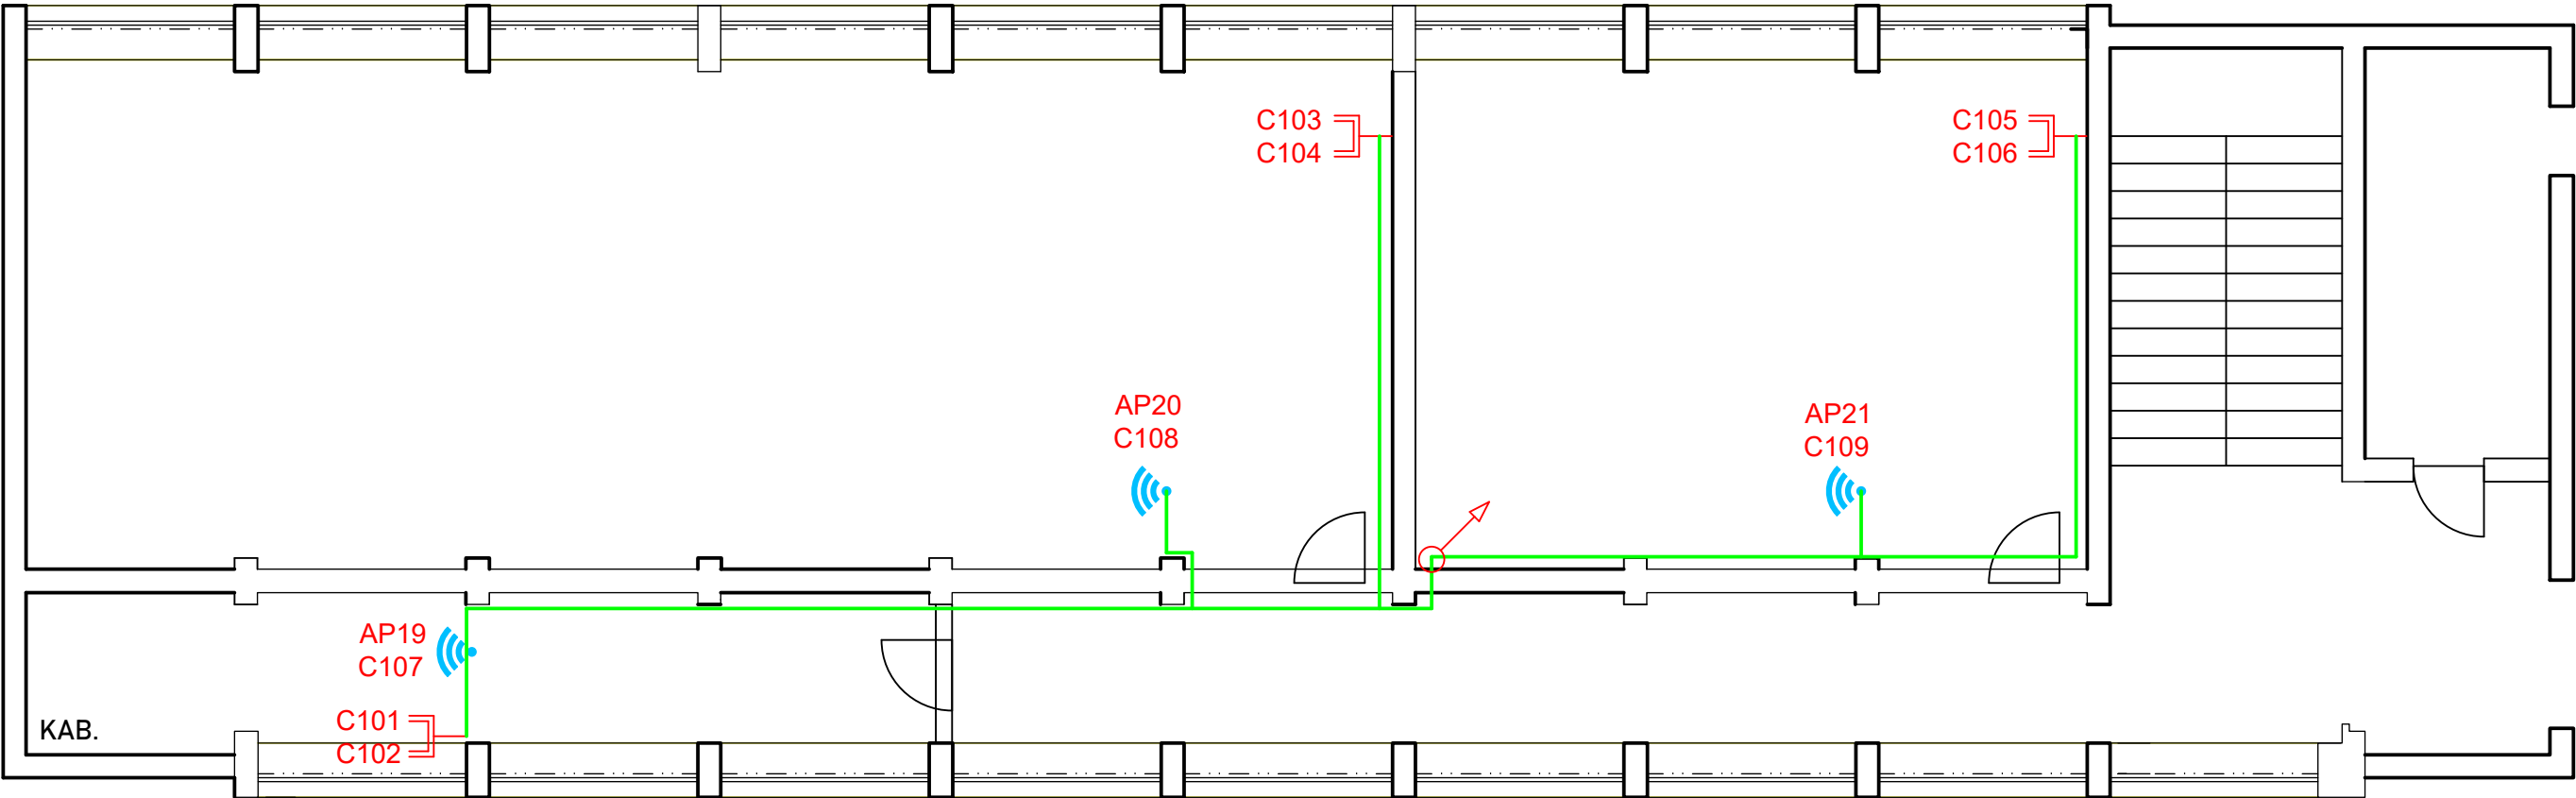

LEGENDA:





- TRASA DATOVÁ OPTICKÁ
- TRASA DATOVÁ METALICKÁ
- TRASA 230V
- ZÁSUVKA 1x230V/16A
- ZÁSUVKA 2x230V/16A
- ROZVADĚČ ELEKTRICKÝ

- KAMERA
- ROZVADĚČ DATOVÝ
- Wi-Fi AP
- DATOVÁ ZÁSUVKA 1xRJ45
- DATOVÁ ZÁSUVKA 2xRJ45
- KONCOVKA RJ45

ZODP. PROJEKTANT		ZHOTOVITEL:		
VYPRACOVAL				
INVESTOR				
NÁZEV PROJEKTU: Konektivita ZŠ Krestova		STUPEŇ		
		DATUM		
		FORMÁT	2xA4	
		ZAKÁZKA	-	
VÝKRES		ČÍSLO VÝKRESU:	REVIZE:	MĚŘÍTKO
Budova C - 1NP			01	


5x DATOVÁ ZÁSUVKA 2xRJ45
3x Wi-Fi AP – stávající

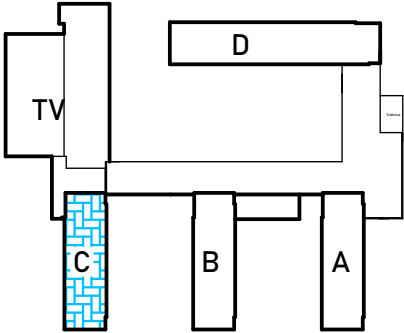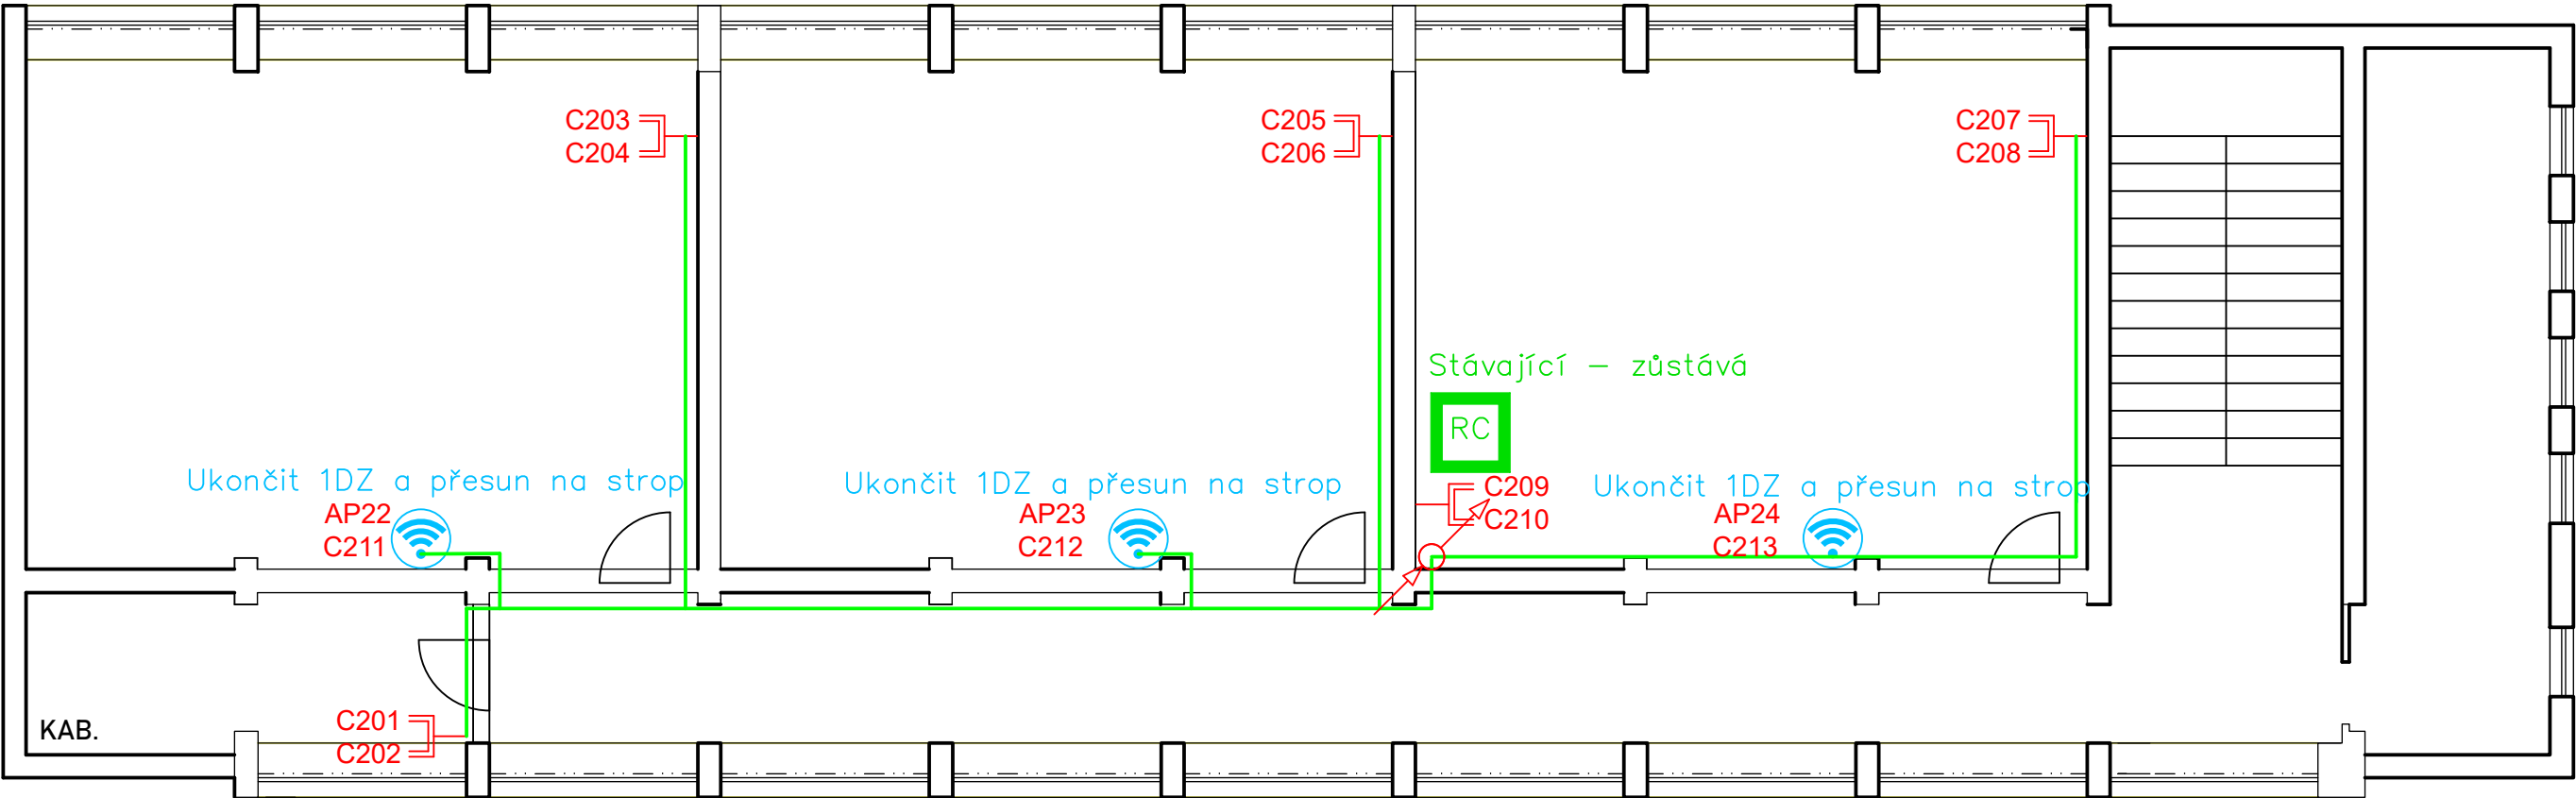



LEGENDA:

- TRASA DATOVÁ OPTICKÁ
— TRASA DATOVÁ METALICKÁ
— TRASA 230V
— ZÁSUVKA 1x230V/16A
— ZÁSUVKA 2x230V/16A
□ ROZVADĚČ ELEKTRICKÝ
- PROSTUP NAHORU
PROSTUP DOLŮ
- KAMERA
□ ROZVADĚČ DATOVÝ
Wi-Fi AP
DATOVÁ ZÁSUVKA 1xRJ45
DATOVÁ ZÁSUVKA 2xRJ45
KONCOVKA RJ45



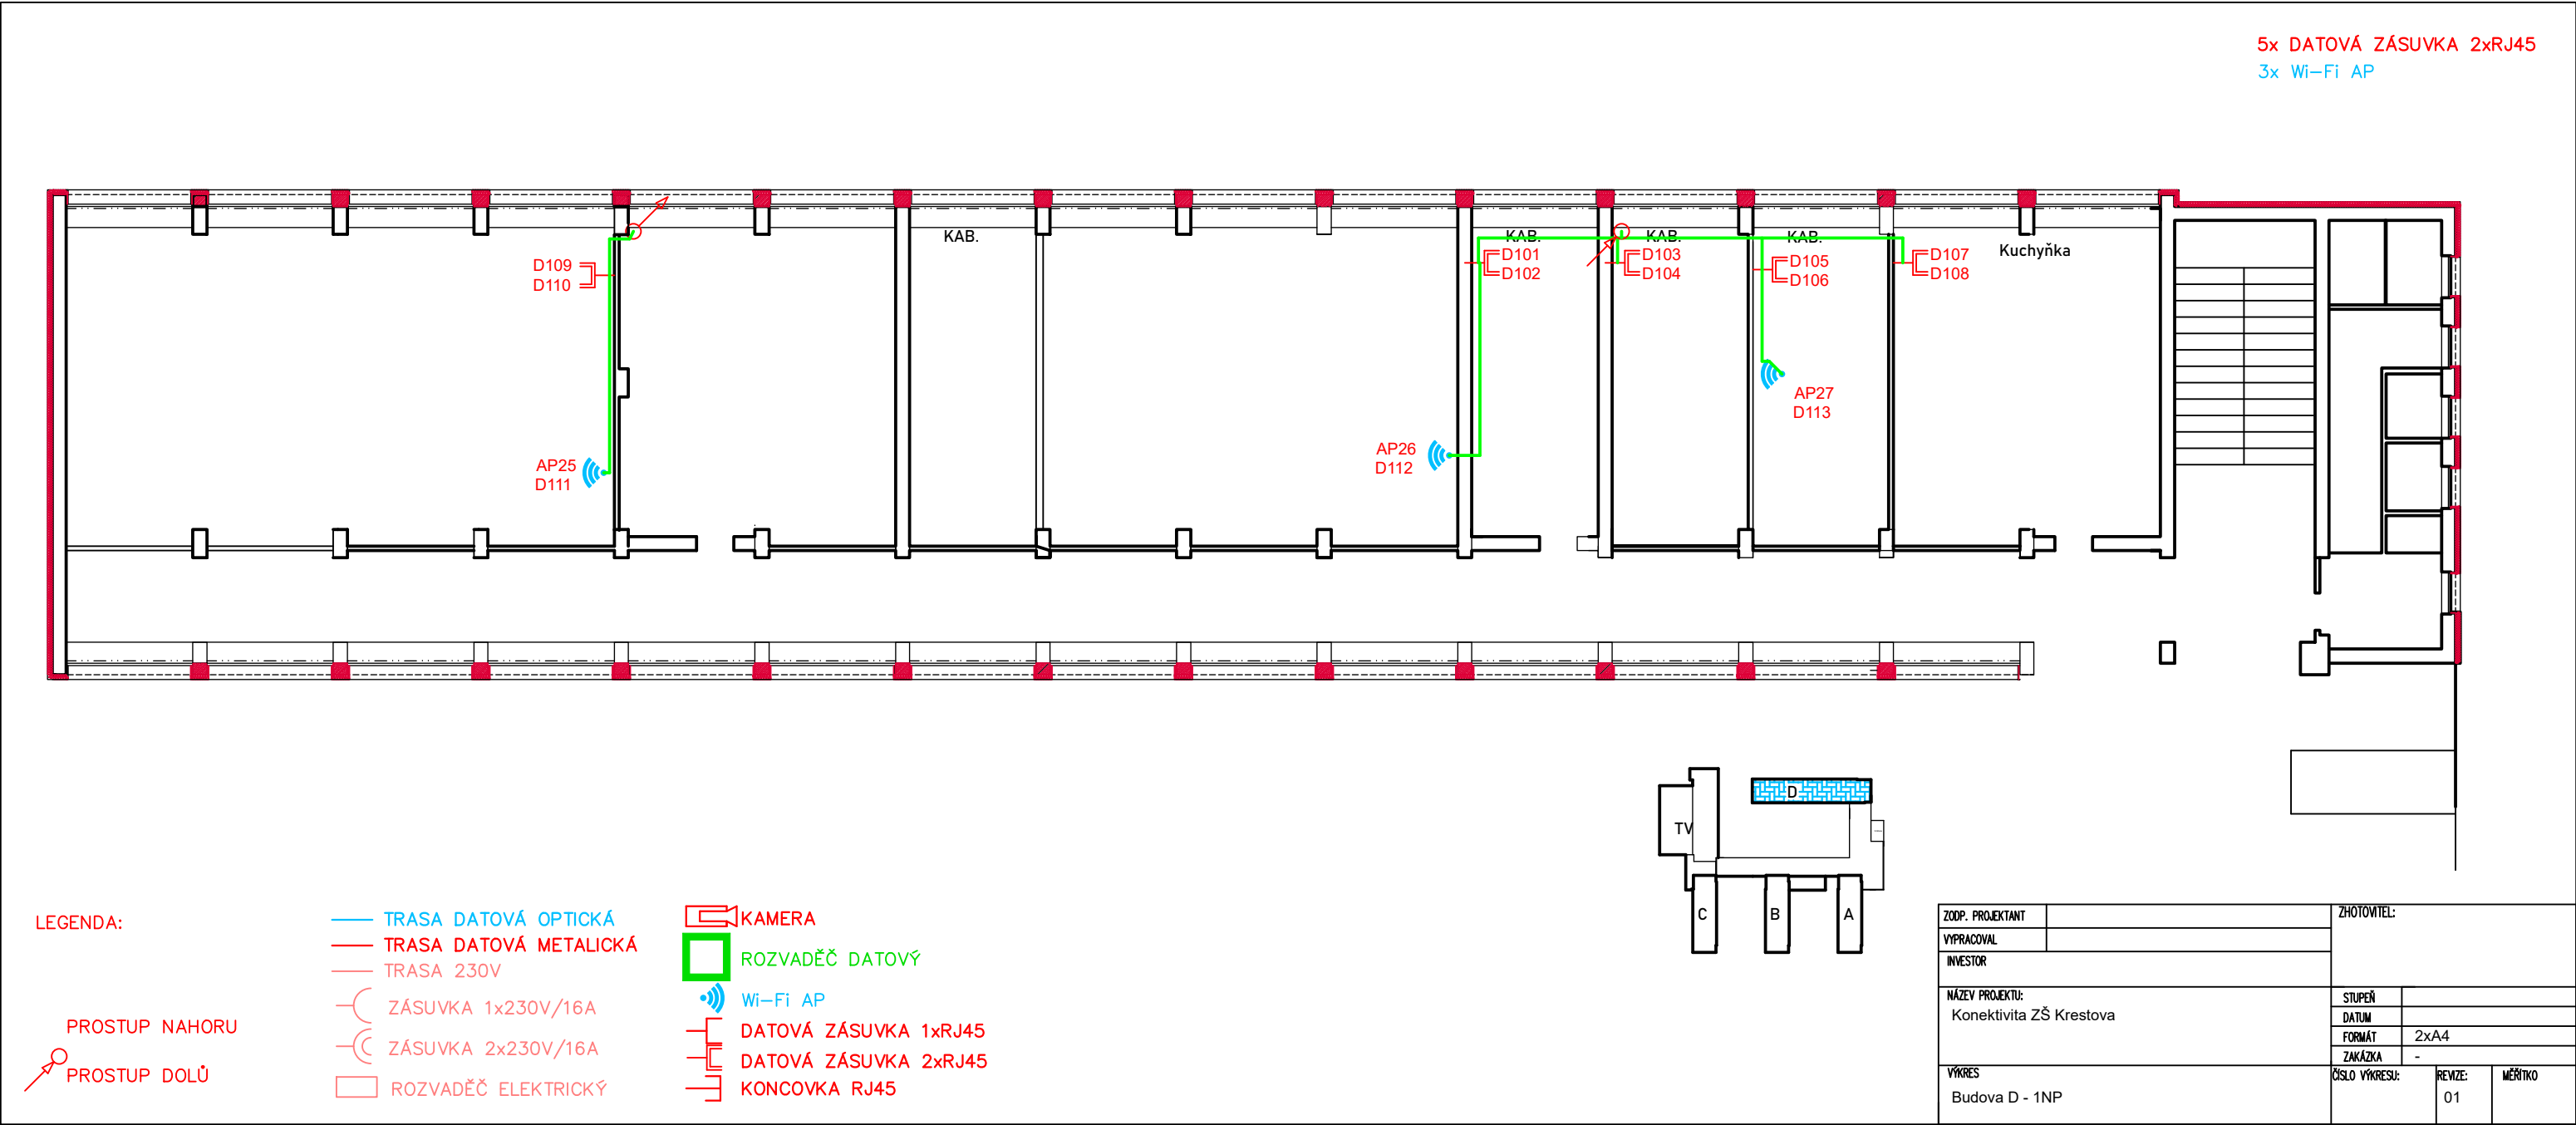

ZODP. PROJEKTANT		ZHOTOVITEL:		
VYPRACOVAL				
INVESTOR				
NÁZEV PROJEKTU:	Konektivita ZŠ Krestova		STUPEŇ	
			DATUM	
			FORMÁT	2xA4
			ZAKÁZKA	-
VÝKRES	Budova C - 2NP		ČÍSLO VÝKRESU:	REVIZE:
				01
			MĚŘÍTKO	

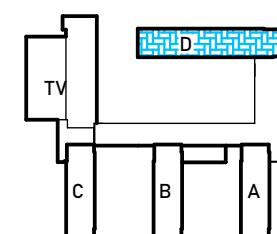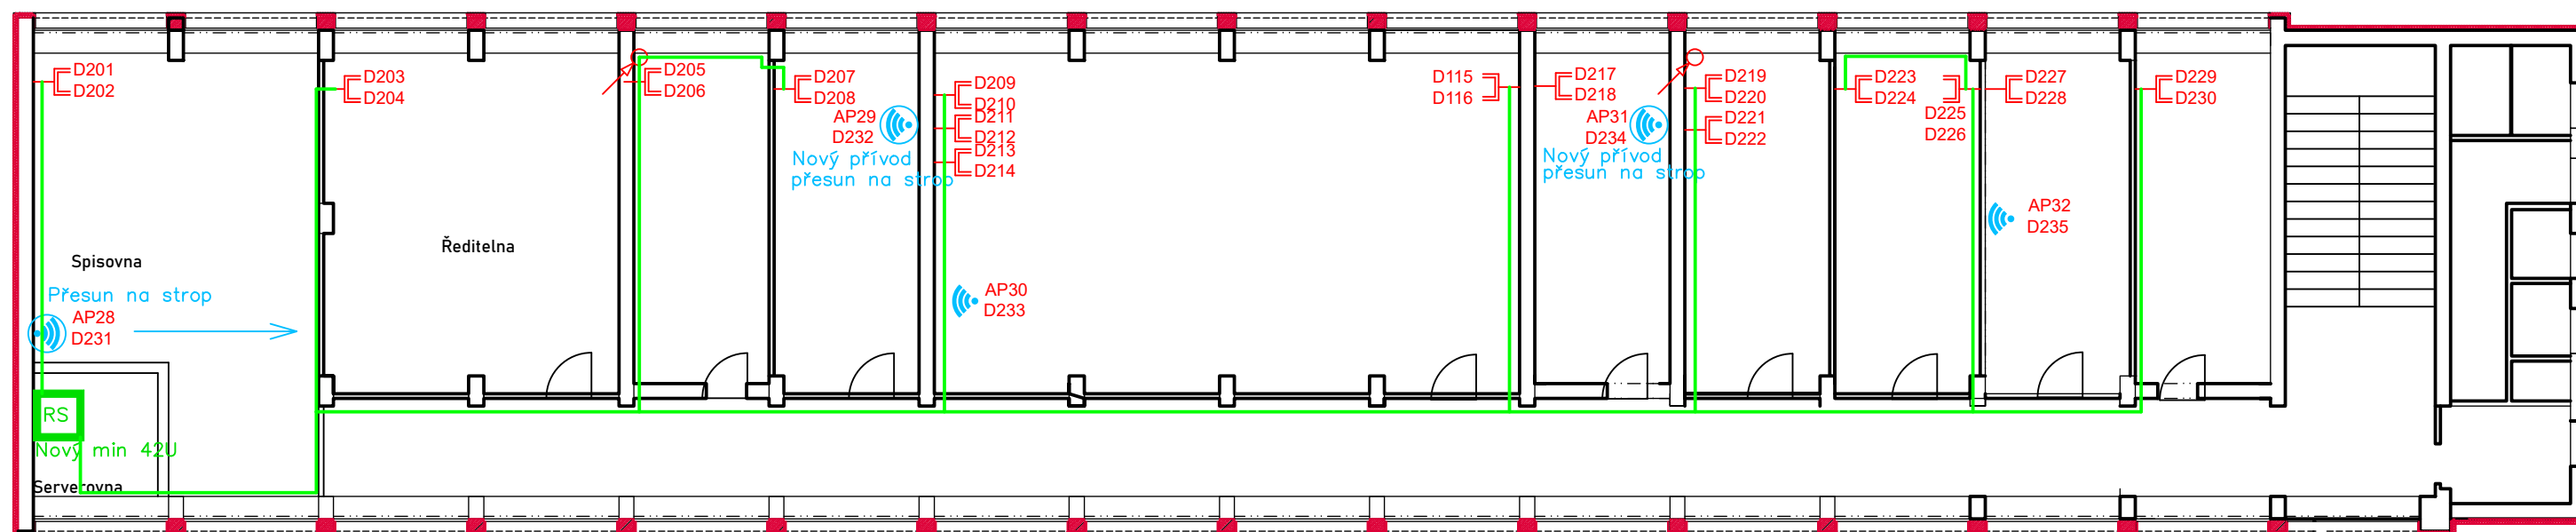

15x DATOVÁ ZÁSUVKA 2xRJ45
3x Wi-Fi AP – stávající
2x Wi-Fi AP



LEGENDA:

 TRASA DATOVÁ OPTICKÁ
 TRASA DATOVÁ METALICKÁ
 TRASA 230V
 ZÁSUVKA 1x230V/16A
 ZÁSUVKA 2x230V/16A
 ROZVADĚČ ELEKTRICKÝ

KAMERA

ROZVADĚČ DATOVÝ


Wi-Fi AP

DATOVÁ ZÁSUVKA 1xRJ45



DATOVÁ ZÁSUVKA 2xRJ45

KONCOVKA RJ45

ZODP. PROJEKTANT	ZHOTOVITEL:		
VYPRACOVAL			
INVESTOR			
NÁZEV PROJEKTU: Konektivita ZŠ Krestova	STUPEŇ		
	DATUM		
	FORMÁT	2xA4	
	ZAKÁZKA	-	
VÝKRES Budova D - 2NP	ČÍSLO VÝKRESU:	REVIZE: 01	MĚŘÍTKO

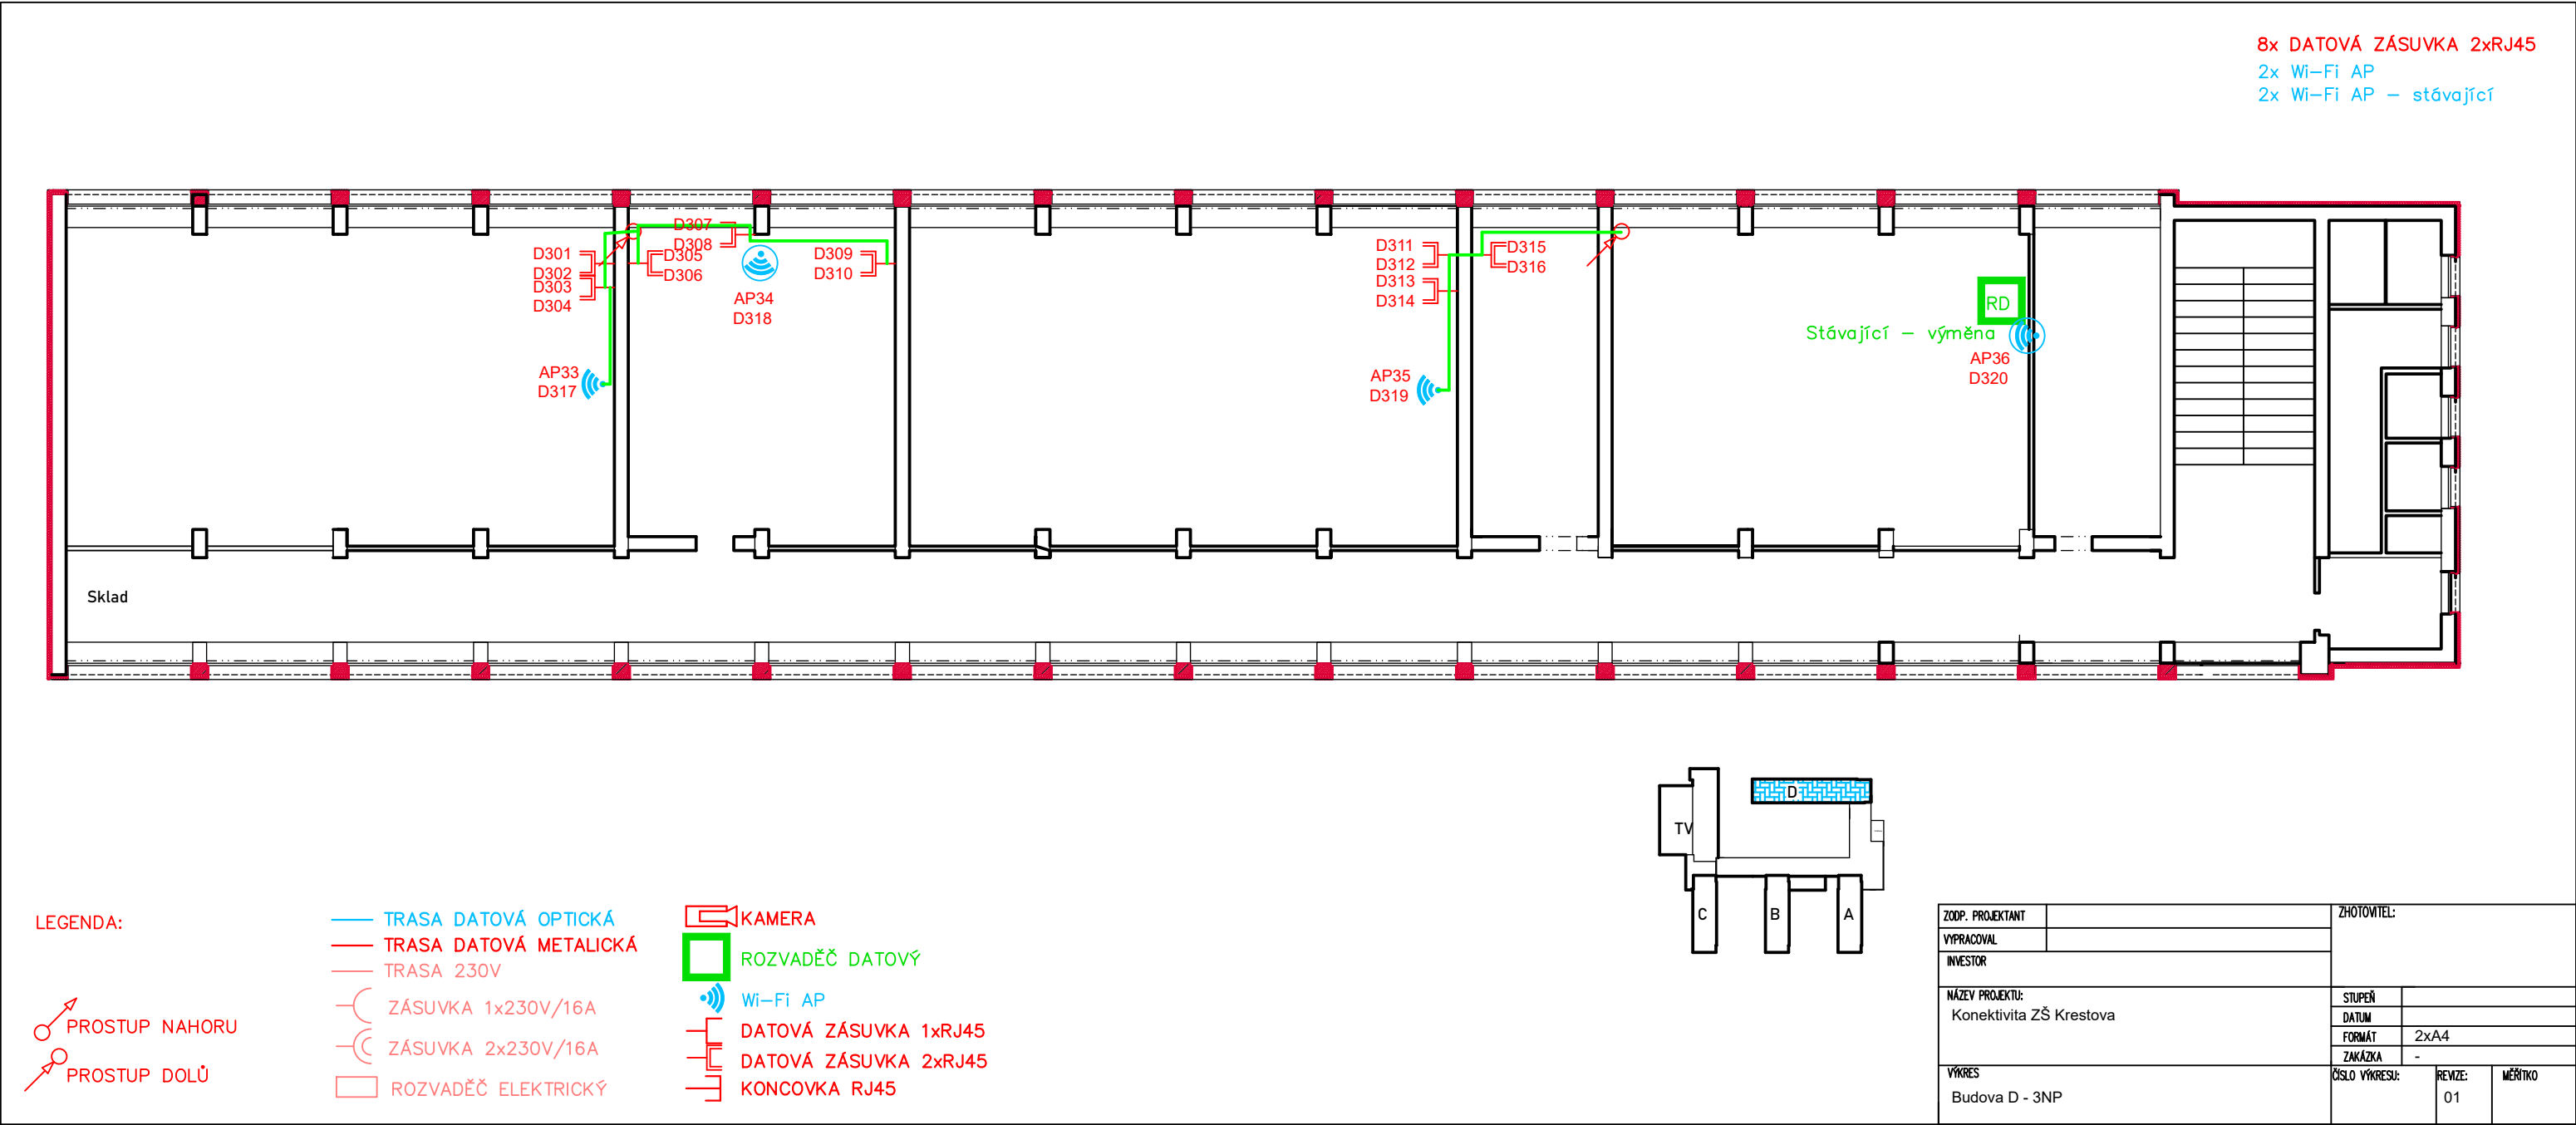

3x DATOVÁ ZÁSUVKA 2xRJ45
1x Wi-Fi AP – Stávající
1x Wi-Fi AP

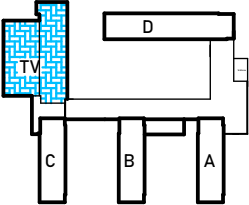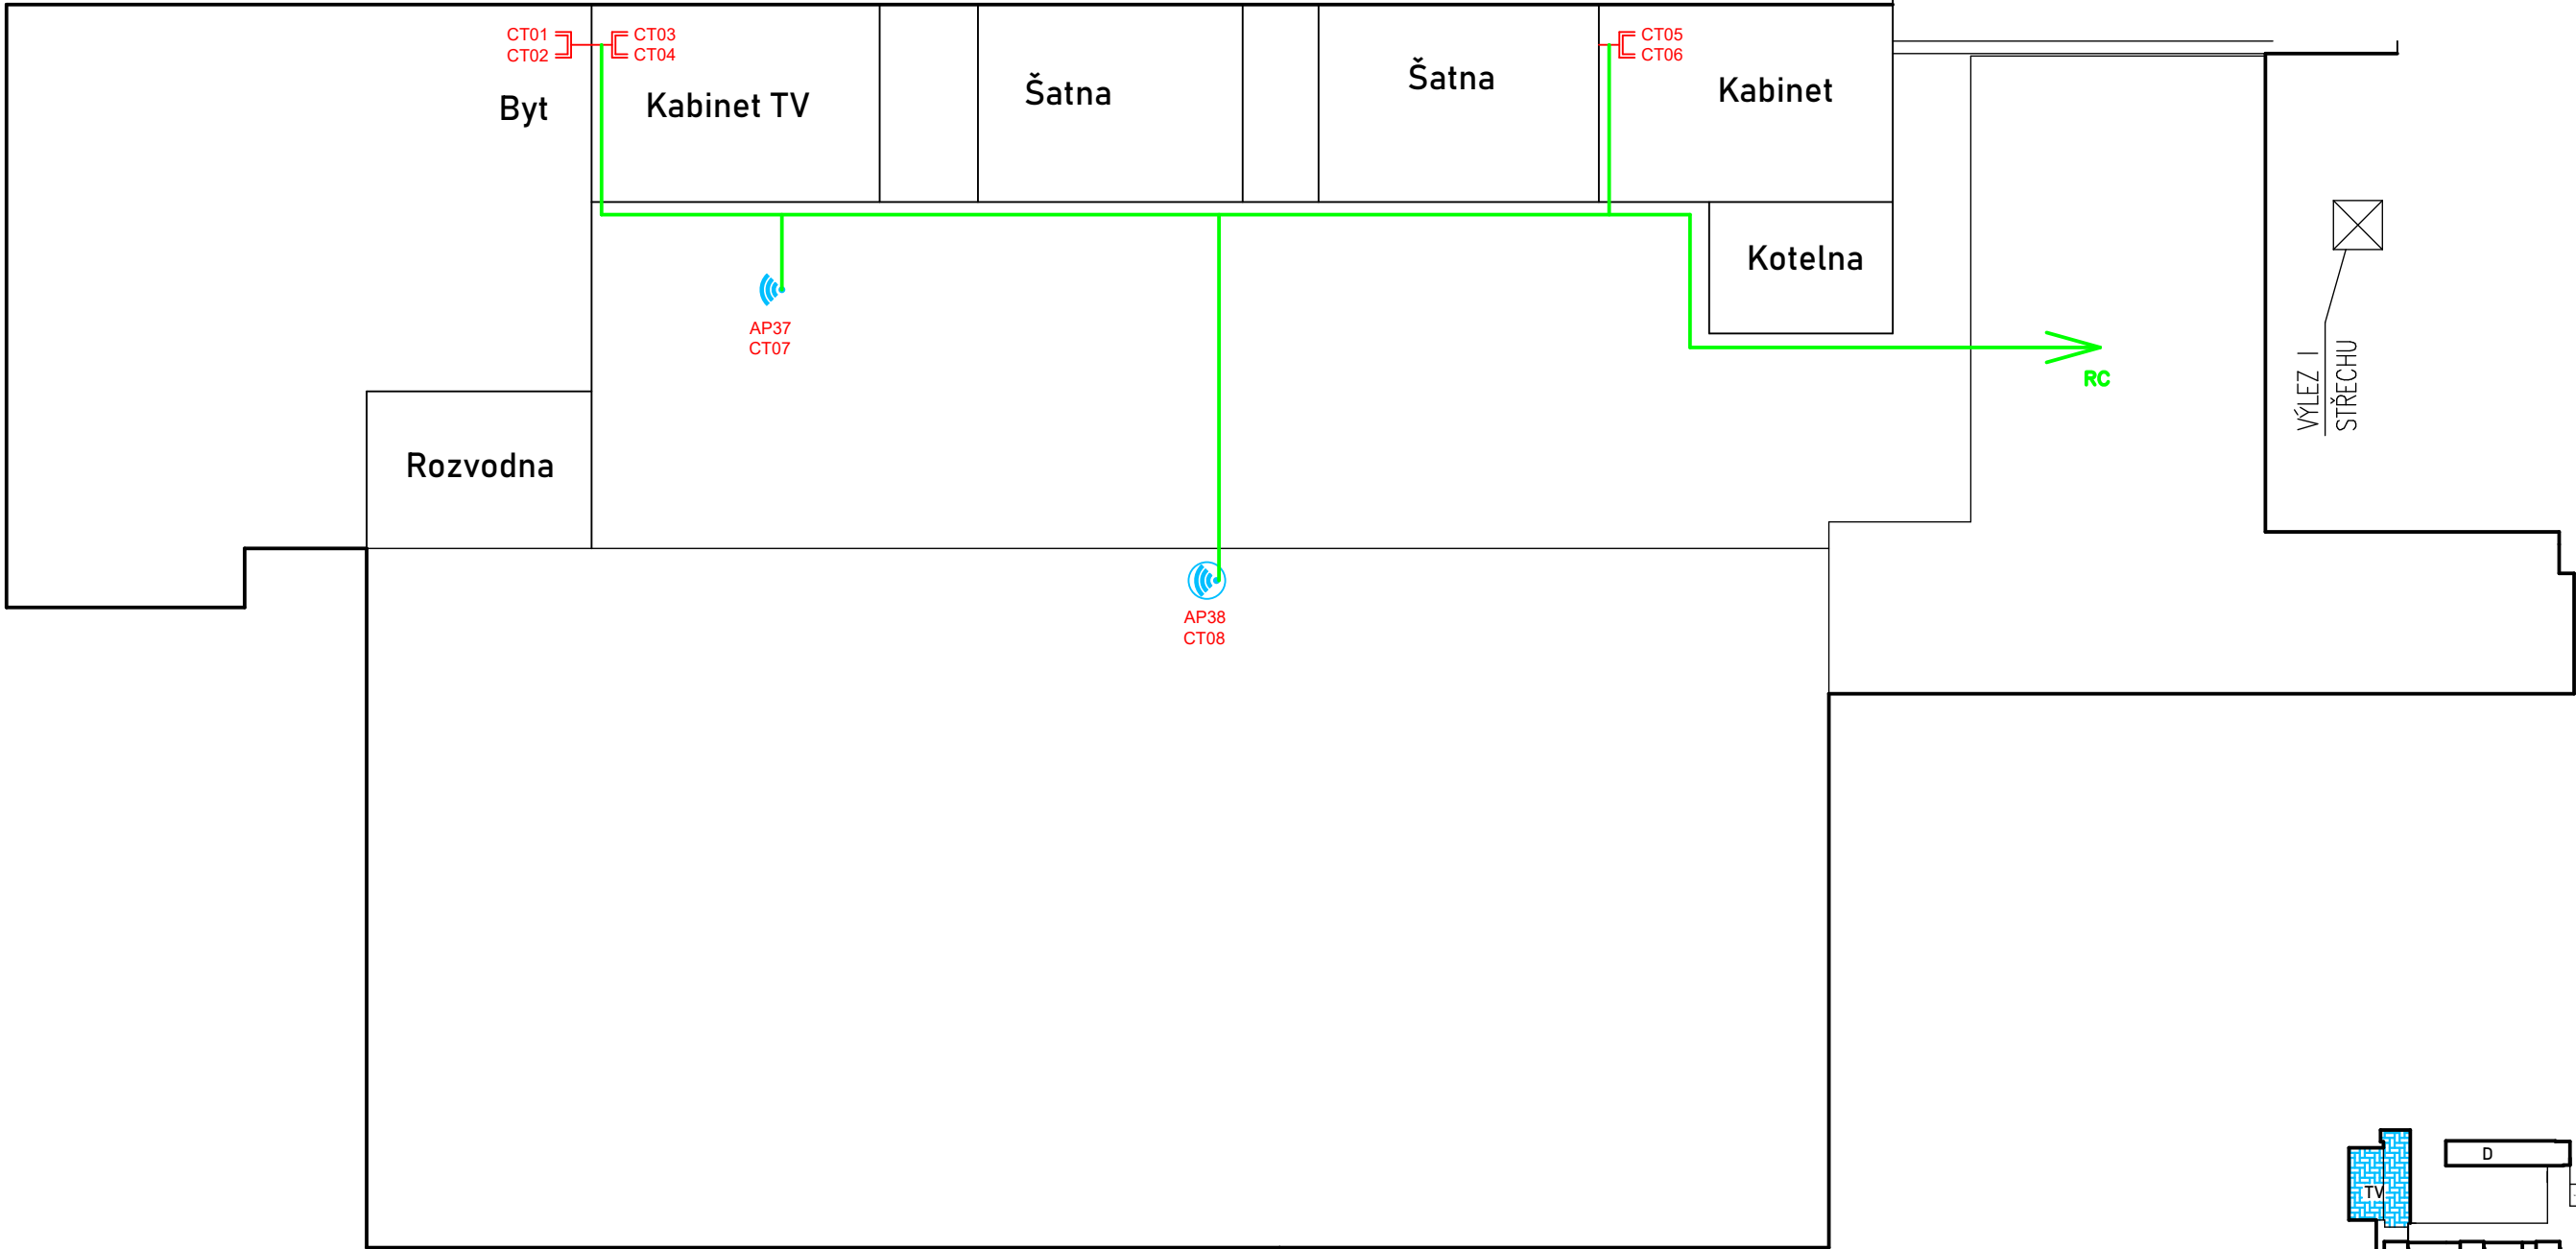


LEGENDA:

- TRASA DATOVÁ OPTICKÁ
- TRASA DATOVÁ METALICKÁ
- TRASA 230V
- ZÁSUVKA 1x230V/16A
- ZÁSUVKA 2x230V/16A
- ROZVADĚČ ELEKTRICKÝ

KAMERAROZVADĚČ DATOVÝWi-Fi APDATOVÁ ZÁSUVKA 1xRJ45DATOVÁ ZÁSUVKA 2xRJ45KONCOVKA RJ45PROSTUP NAHORUPROSTUP DOLŮ

ZODP. PROJEKTANT		ZHOTOVITEL:		
VYPRACOVAL				
INVESTOR				
NÁZEV PROJEKTU:		STUPEŇ		
Konektivita ZŠ Krestova		DATUM		
		FORMÁT	2xA4	
		ZAKÁZKA	-	
VÝKRES		ČÍSLO VÝKRESU:	REVIZE:	MĚŘÍTKO
Budova TV - 1NP			01	

2x DATOVÁ ZÁSUVKA 2xRJ45
1x Wi-Fi AP – Stávající
3x Wi-Fi AP

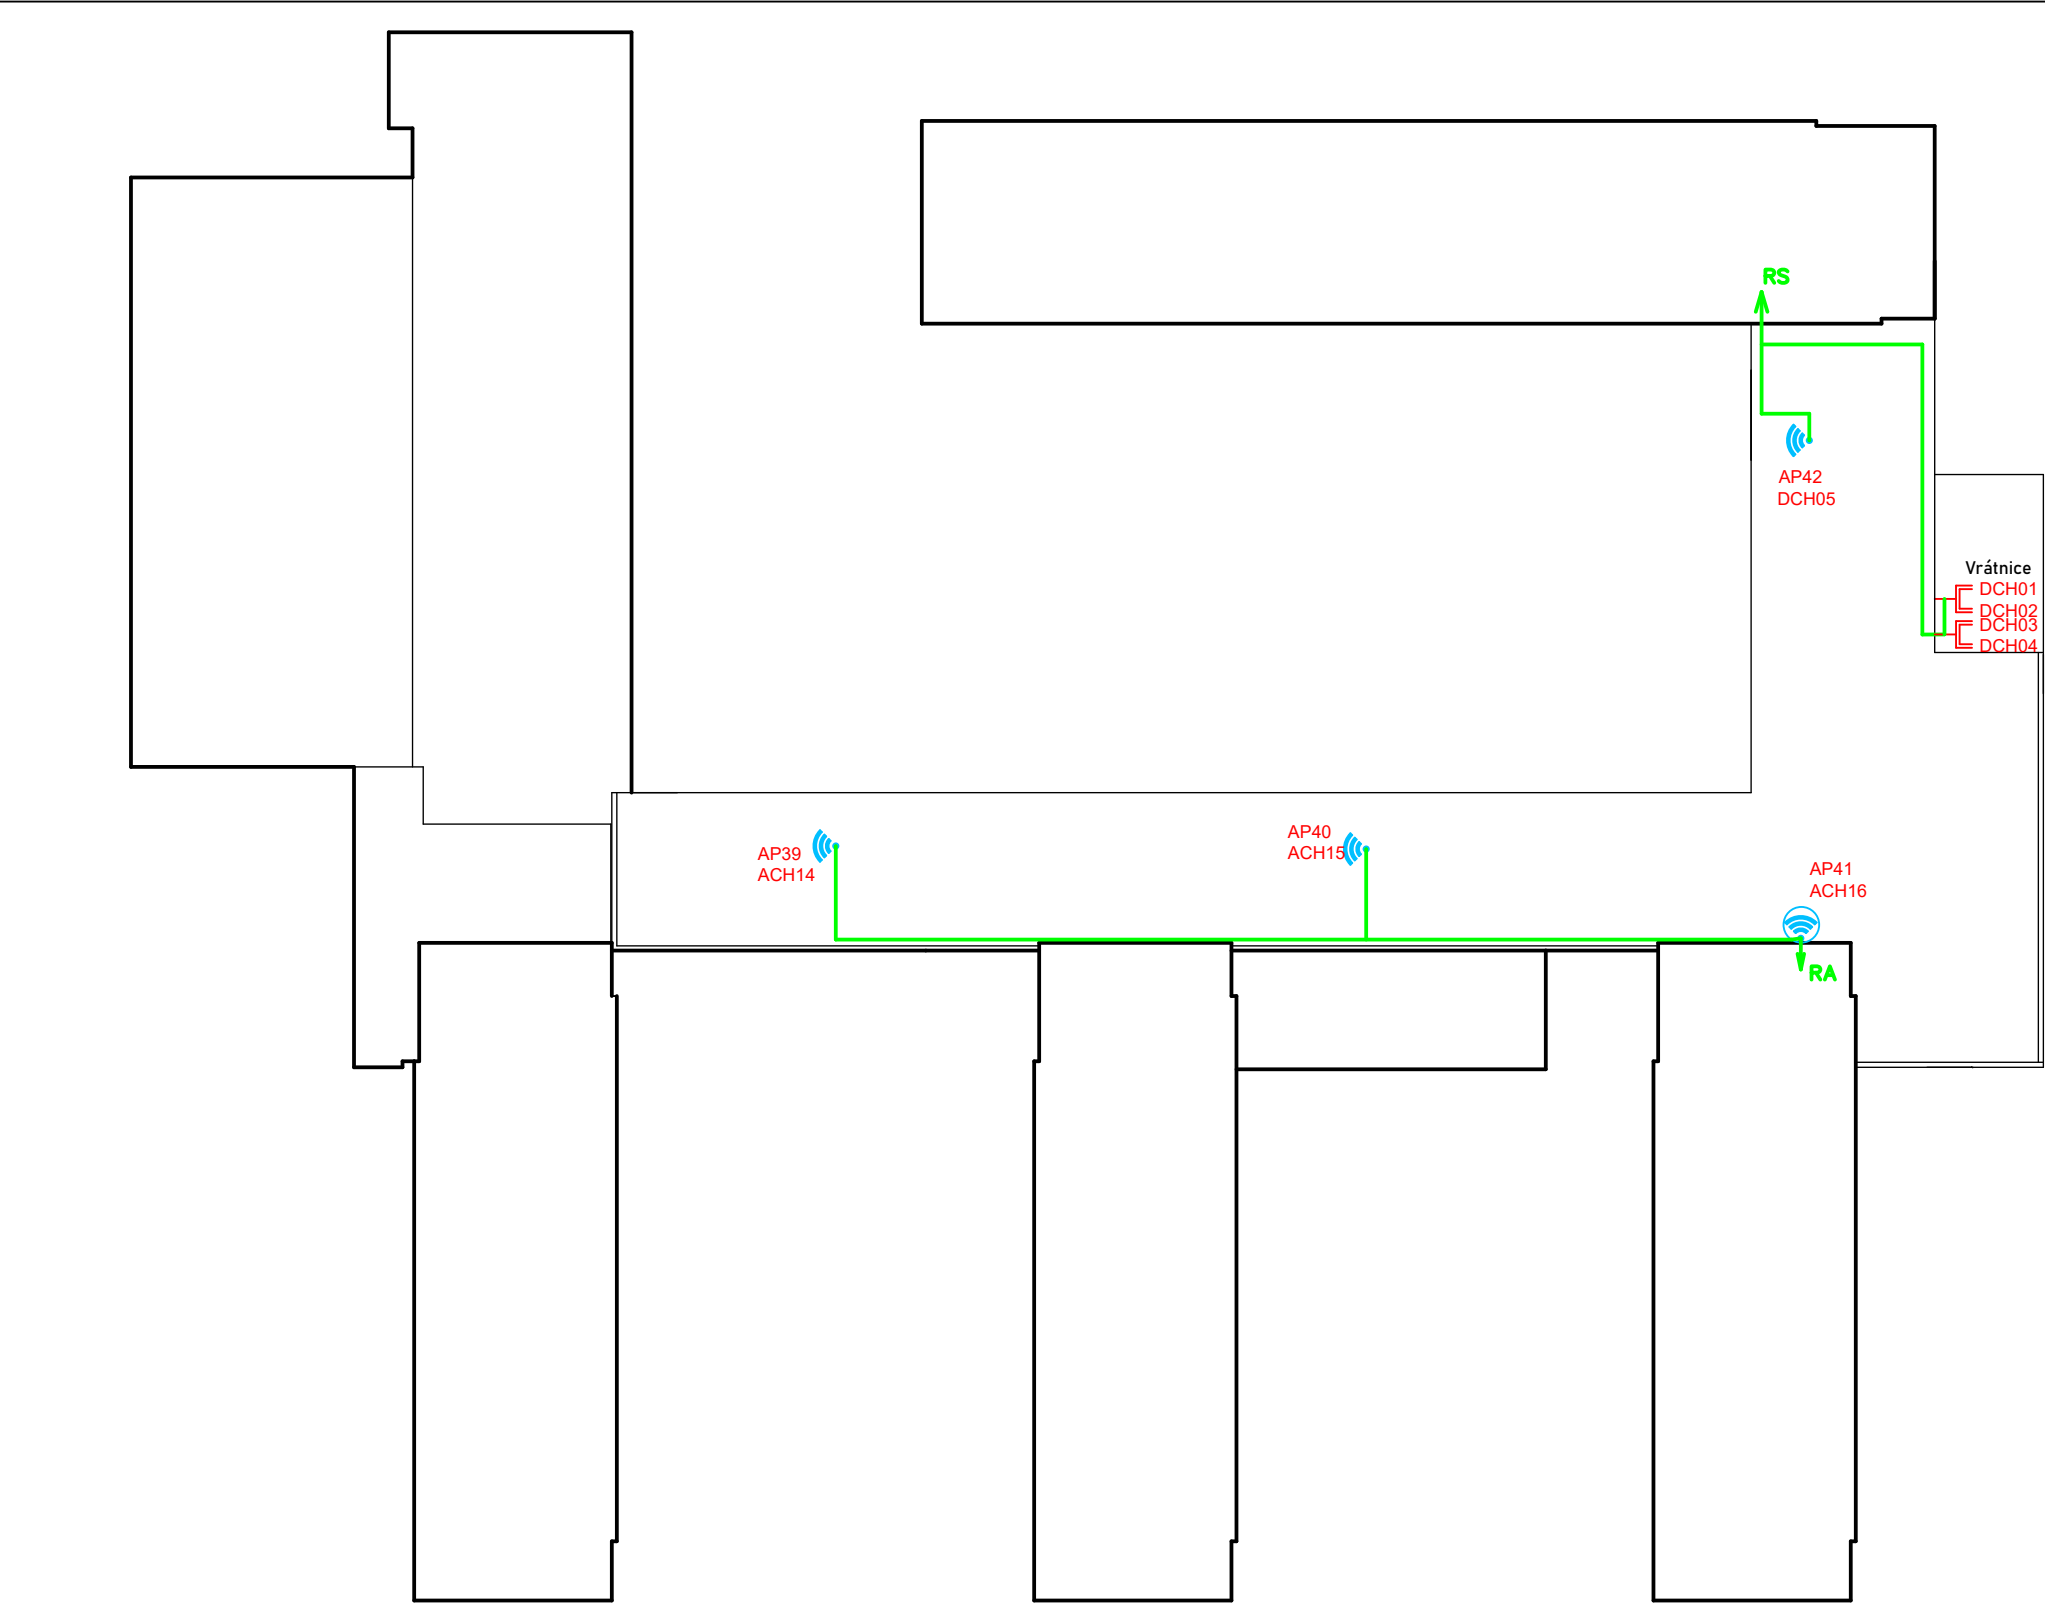

LEGENDA:

— TRASA DATOVÁ OPTICKÁ

— TRASA DATOVÁ METALICKÁ

— TRASA 230V

— ZÁSUVKA 1x230V/16A

— ZÁSUVKA 2x230V/16A

□ ROZVADĚČ ELEKTRICKÝ

KAMERA

ROZVADĚČ DATOVÝ

Wi-Fi AP

DATOVÁ ZÁSUVKA 1xRJ45

DATOVÁ ZÁSUVKA 2xRJ45

KONCOVKA RJ45

ZODP. PROJEKTANT		ZHOTOVITEL:		
VYPRACOVAL				
INVESTOR				
NÁZEV PROJEKTU: Konektivita ZŠ Krestova		STUPEŇ		
		DATUM		
		FORMÁT	2xA4	
		ZAKÁZKA	-	
VÝKRES	Budova situace + Osazení AP chodby		ČÍSLO VÝKRESU:	REVIZE: MĚŘÍTKO
				01