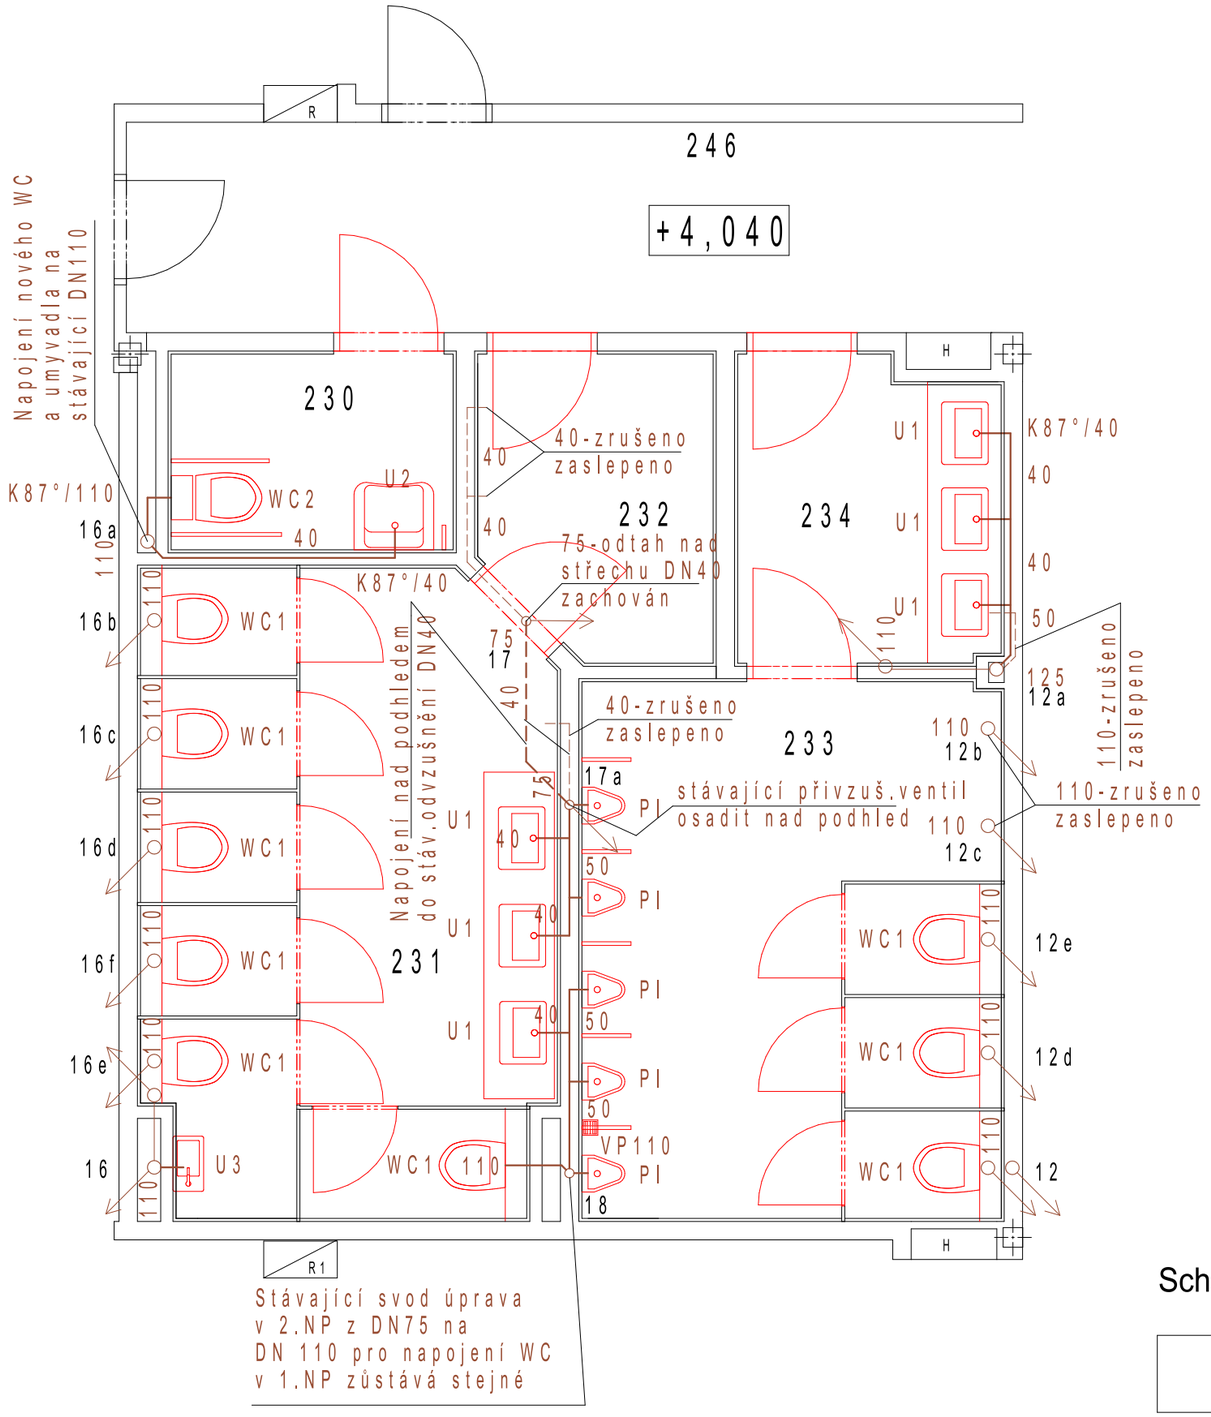

LEGENDA MÍSTNOSTÍ:

OZNAČ.	NÁZEV MÍSTNOSTI	PLOCHA M.(m2)
230	WC invalidé	3,87
231	WC, Umývárna ženy	17,57
232	Předsíň ženy	5,43
233	WC muži	15,31
234	Umývárna muži	4,63
246	Chodba	---
	Celkem	46,81

LEGENDA:

KANALIZAČNÍ POTRUBÍ PRO VNITŘNÍ KANALIZACI -STÁVAJÍCÍ

KANALIZAČNÍ POTRUBÍ PRO VNITŘNÍ KANALIZACI SYSTÉMOVÉ ŘEŠENÍ, VEDENO PO STĚNÁCH V DRÁŽKÁCH - DIMENZE POTRUBÍ DN 40-110

U1 NOVÉ ZAPUŠTĚNÉ DESIGNOVÉ UMYVADLO -NA KONZOLÁCH, OSAZENÍ POD DESKU, DESKA, SOKLÍK UMĚLÝ KÁMEN BEZ SPODNÍ SKŘÍŇKY, OPLÁŠTĚNO LAMINOVANÝM HPL, VIZ.INTERIÉR

WC1 NOVÉ DESIGNOVÉ ZÁVĚSNÉ WC

WC2 WC ZVÝŠENÝ 50CM PRO IMOBILNÍ, ZADNÍ ODPAD

VP NOVÁ NEREZOVÁ PODLAHOVÁ VPUSŤ PŘÍMÁ DN110

U3 NOVÉ DESIGNOVÉ UMÝVÁTKO 350x180

VŠECHNY ZAŘIZOVACÍ PŘEDMĚTY BUDOU SPECIFIKOVÁNY A VZORKOVÁNY PŘI PROVÁDĚNÍ STAVBY. VŠECHNY ZAŘIZOVACÍ PŘEDMĚTY BUDOU VYSOCE NADSTANDARDNÍ!!!

+0,000=1.NP objektu

Schéma řazení

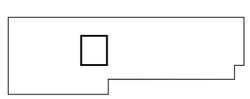

ZODP. PROJEKTANT	KRESLIL	HL. INŽ. PROJEKTU
ING. TOMÁŠ KARPALA	ING.DAVID HRACHOVINA	ING. TOMÁŠ KARPALA

INGESTA spol. s r.o.
HASIČSKÁ 550/50
700 30 OSTRAVA-HRABŮVKA

OBJEDNATEL: Statutarní město Ostrava, městský obvod Ostrava-Jih

KRAJ: MORAVSKOSLEZSKÝ | KATASTR. ÚZEMÍ: Hrabůvka | PARCELA ČÍSLO: st.1457

STAVBA: Oprava sociálních zařízení a šaten v budově kulturního domu K-TRIO na ul. Dr. Martínka 1439/4, Ostrava-Hrabůvka

OBSAH VÝKRESU: SO02-sociální zařízení

Půdorys 2.NP-sociální zařízení-úprava kanalizace

STUPEŇ DOKUMENTACE	DPS
DATUM	11/2024
ČÍSLO ZAKÁZKY	
MĚŘÍTKO	1:50
ČÍSLO VÝKRESU	D1.4.a.2