

VLASTNOSTI ROZVADĚČE

- oceloplechový, dvojkřídlé dveře
- krytí IP 44/20
- jmenovité napětí 400V AC/50 Hz
- rozměry: 1000x2000x400 mm (ŠxVxH)

VÝKONOVÁ BALANCE

PI= 109 kW
Ps= 42 kW
InI= 80 A
Ik= 10 kA



OSTATNÍ


přívod: vrchem
vývod: vrchem
štítky: samolepicí

ochrana: Automatické odpojení od zdroje v případě poruchy dle ČSN 33 2000-4-41 ed.2 a ČSN EN 61140 ed.2


POZNÁMKY:


Jednotřázové zařízení rovnoměrně rozložil mezi L1,L2,L3.
V rozvaděči bude min. 30% prostorová rezerva pro případné doplnění dalších prvků. pro odvětrání bude použita větrací mřížka nahoře a dole ve dveřích rozvaděče.

Stupeň PD	DPS				
Část PD	D.1.2 SILNOPROUDÁ ELEKTROINSTALACE				
Objekt	OPRAVA KUCHYŇE V MŠ TARNAVOVA Tarnavova 3020/18, Ostrava-Zábřeh				
Investor	SMO MOB Ostrava - Jih, Horní 3, Ostrava - Hrabůvka				
Vypracoval	Ing. Filip Kocián	Zodp.projektant	Ing. Filip Kocián		
					
Název	Schéma rozvaděče RH2				
		Datum	11/2024		
		Měřitko	-		
		Revize	-		
		Č. výkr.	03		

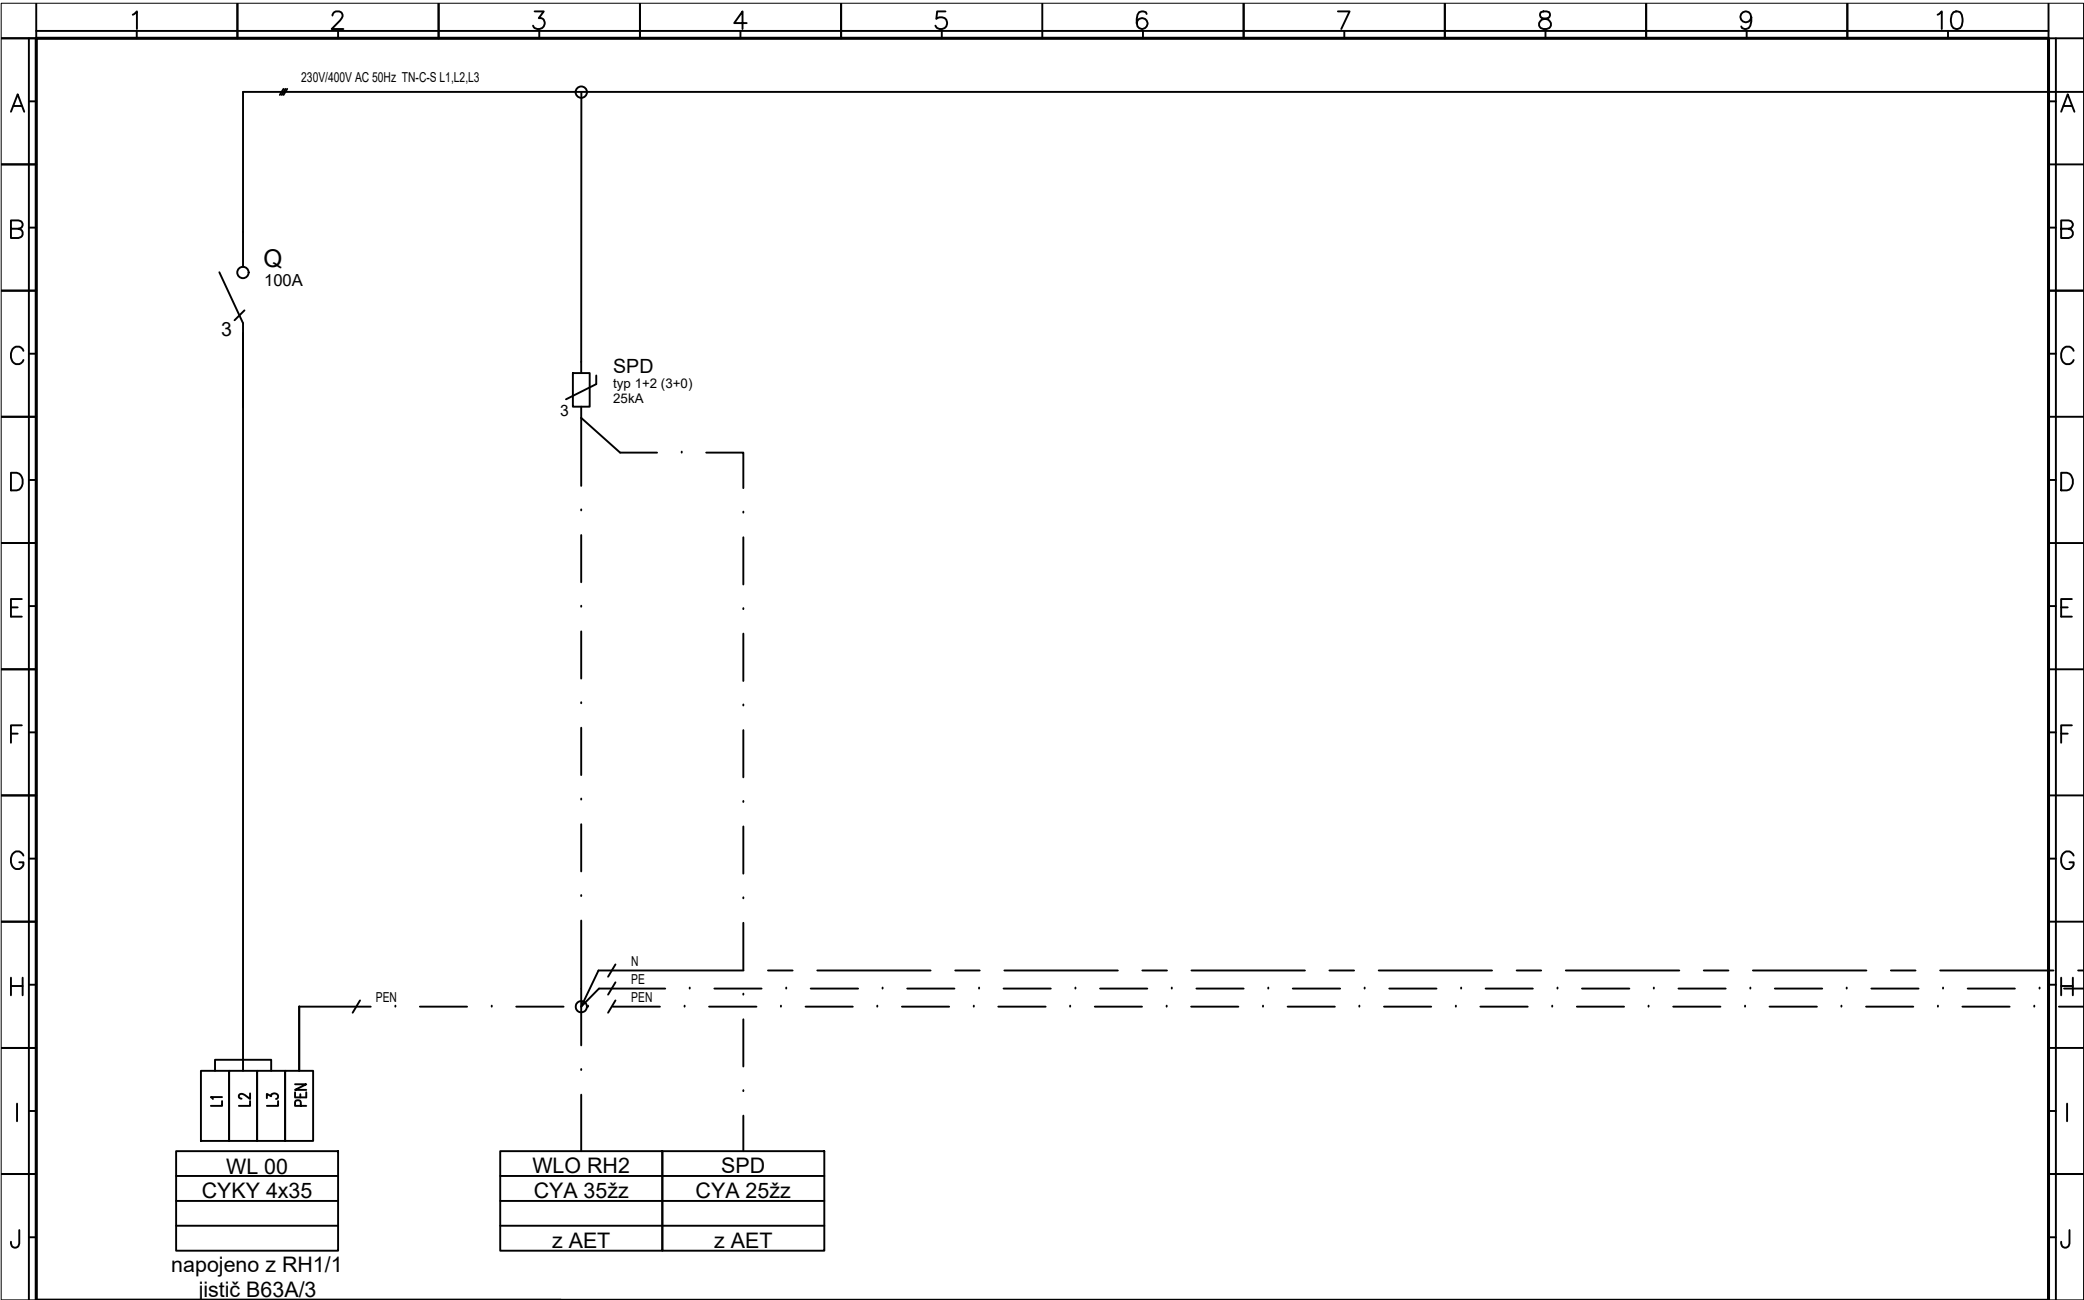



				TECHNICKÉ PROVEDENÍ:	Stupeň: DPS	Projekt: OPRAVA KUCHYNĚ V MŠ TARNAVOVA Tarnavova 3020/18, Ostrava-Zábřeh	=
					Projektant: Ing. Filip Kocián		
					Vypracoval: Ing. Filip Kocián	Název výkresu:	List: 2/20
Index	Změna	Datum	Jméno		Datum: 11/2024	Schéma rozvaděče RH2	Příloha:

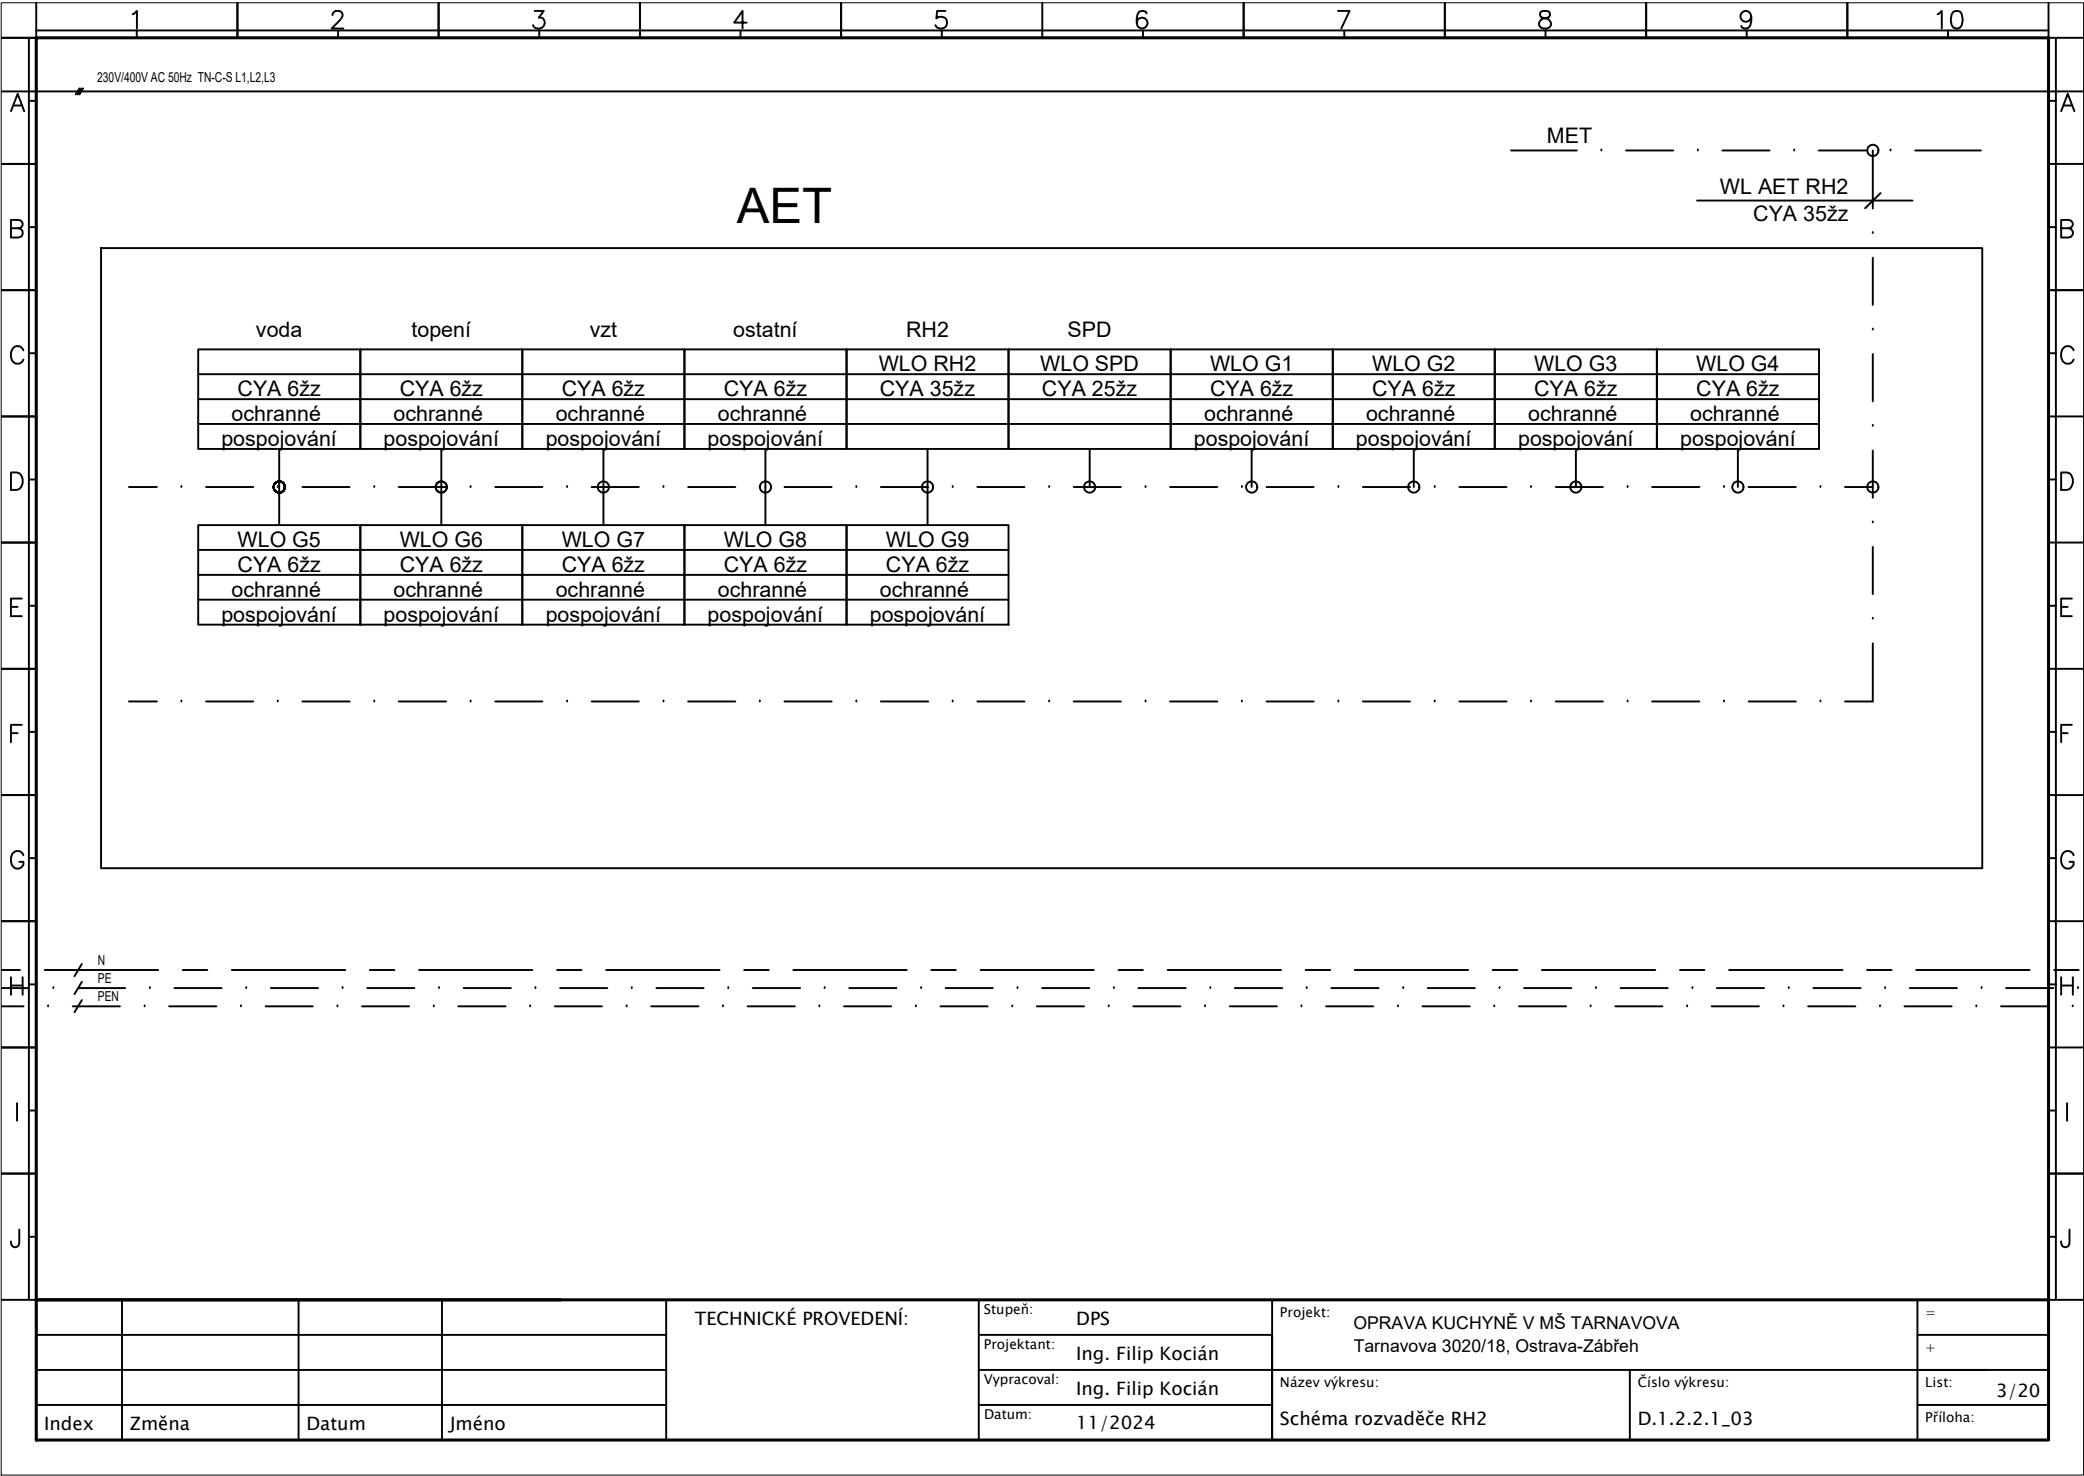


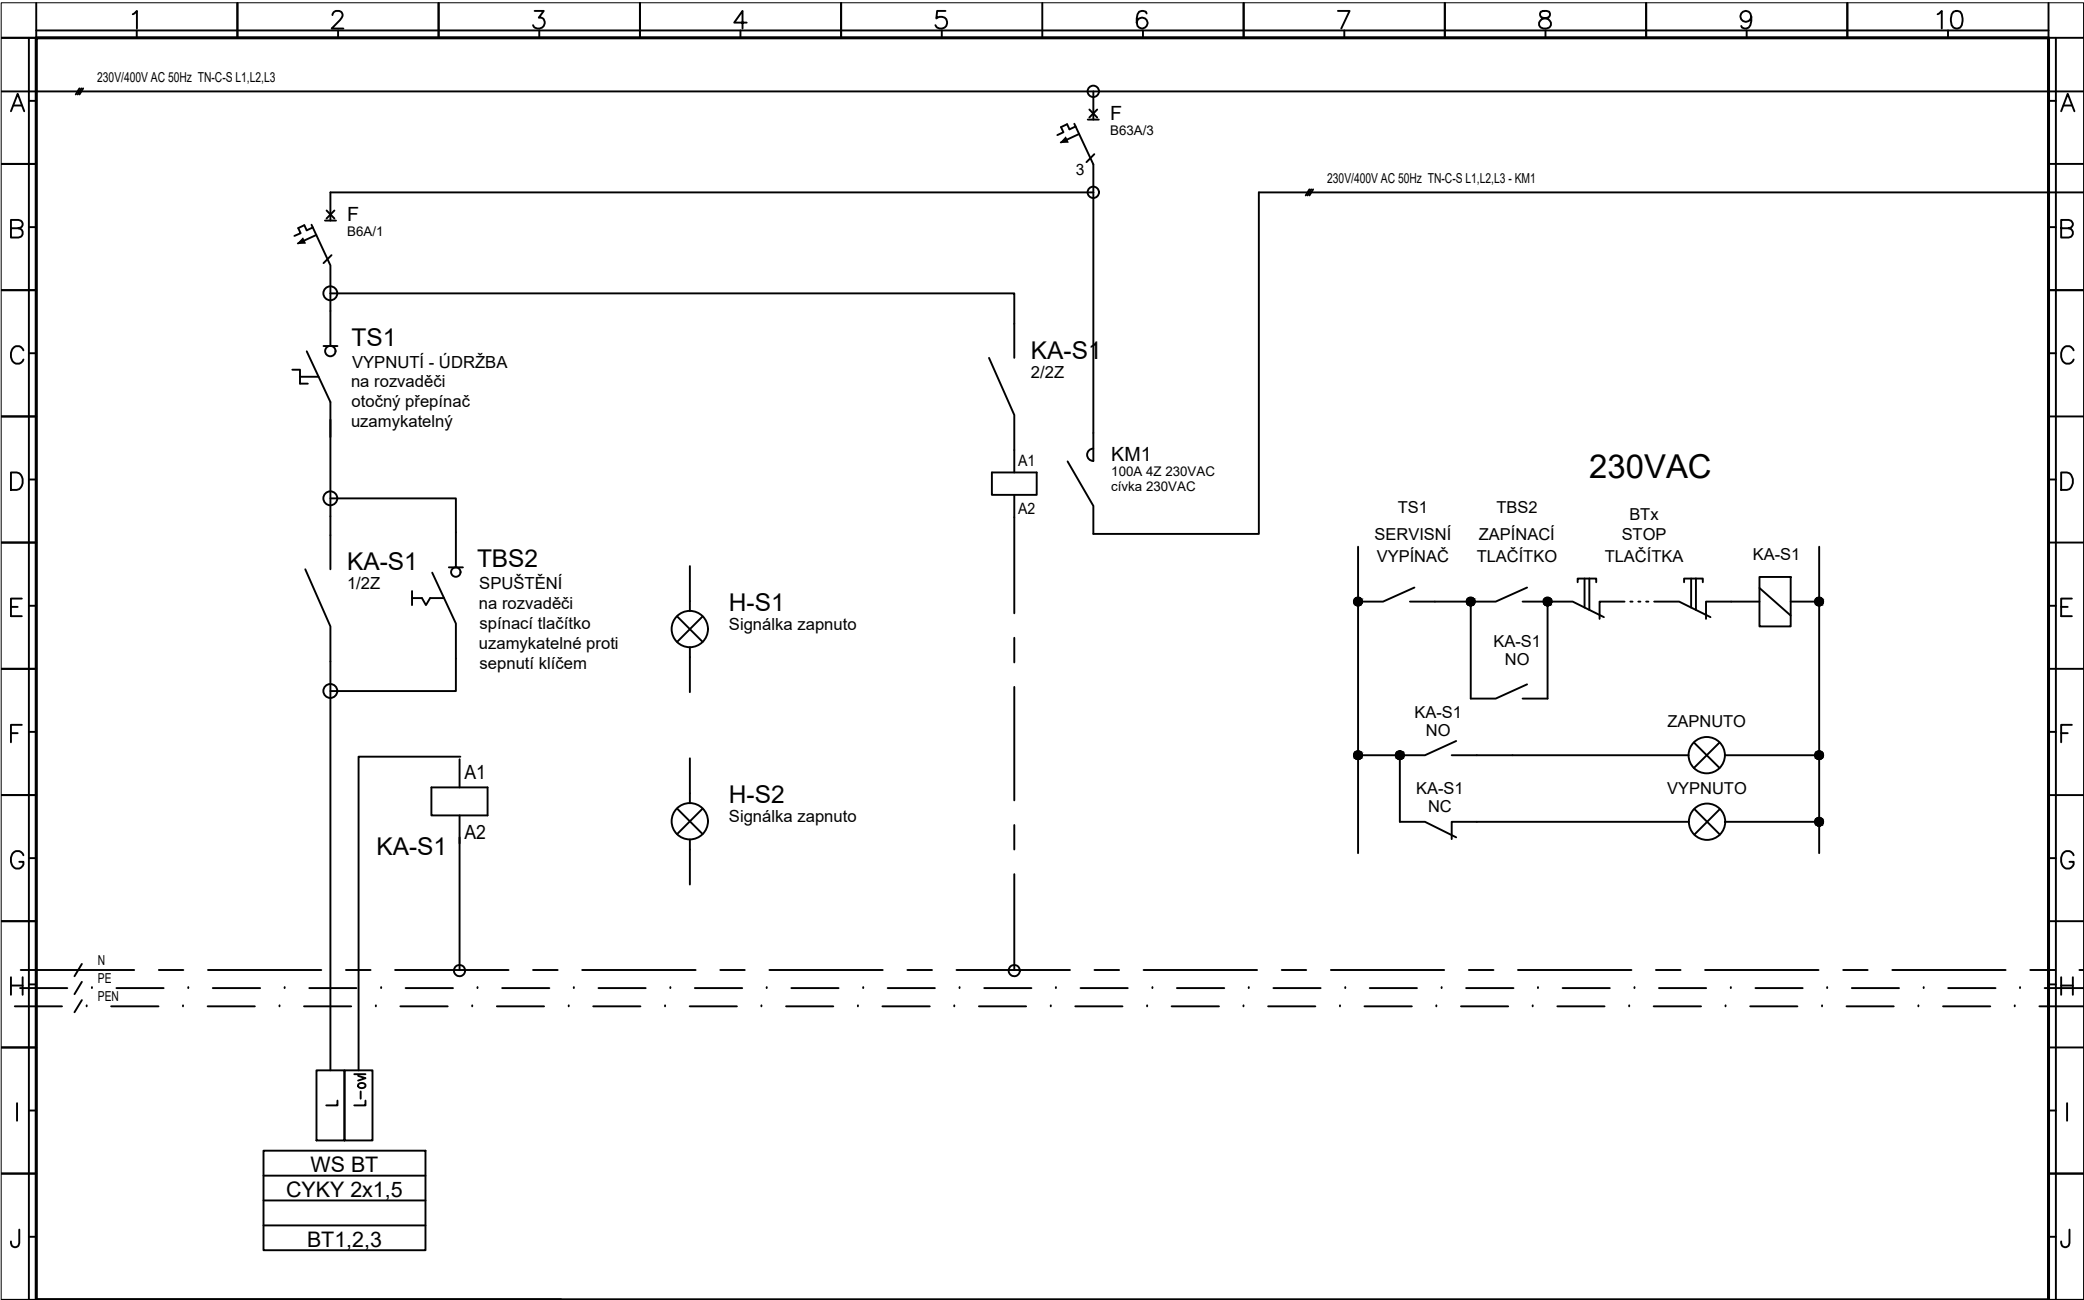

				TECHNICKÉ PROVEDENÍ:	Stupeň: DPS	Projekt: OPRAVA KUCHYNĚ V MŠ TARNAVOVA Tarnavova 3020/18, Ostrava-Zábřeh	=
					Projektant: Ing. Filip Kocián		
					Vypracoval: Ing. Filip Kocián	Schéma rozvaděče RH2	List: 4/20
Index	Změna	Datum	Jméno		Datum: 11/2024		Příloha:

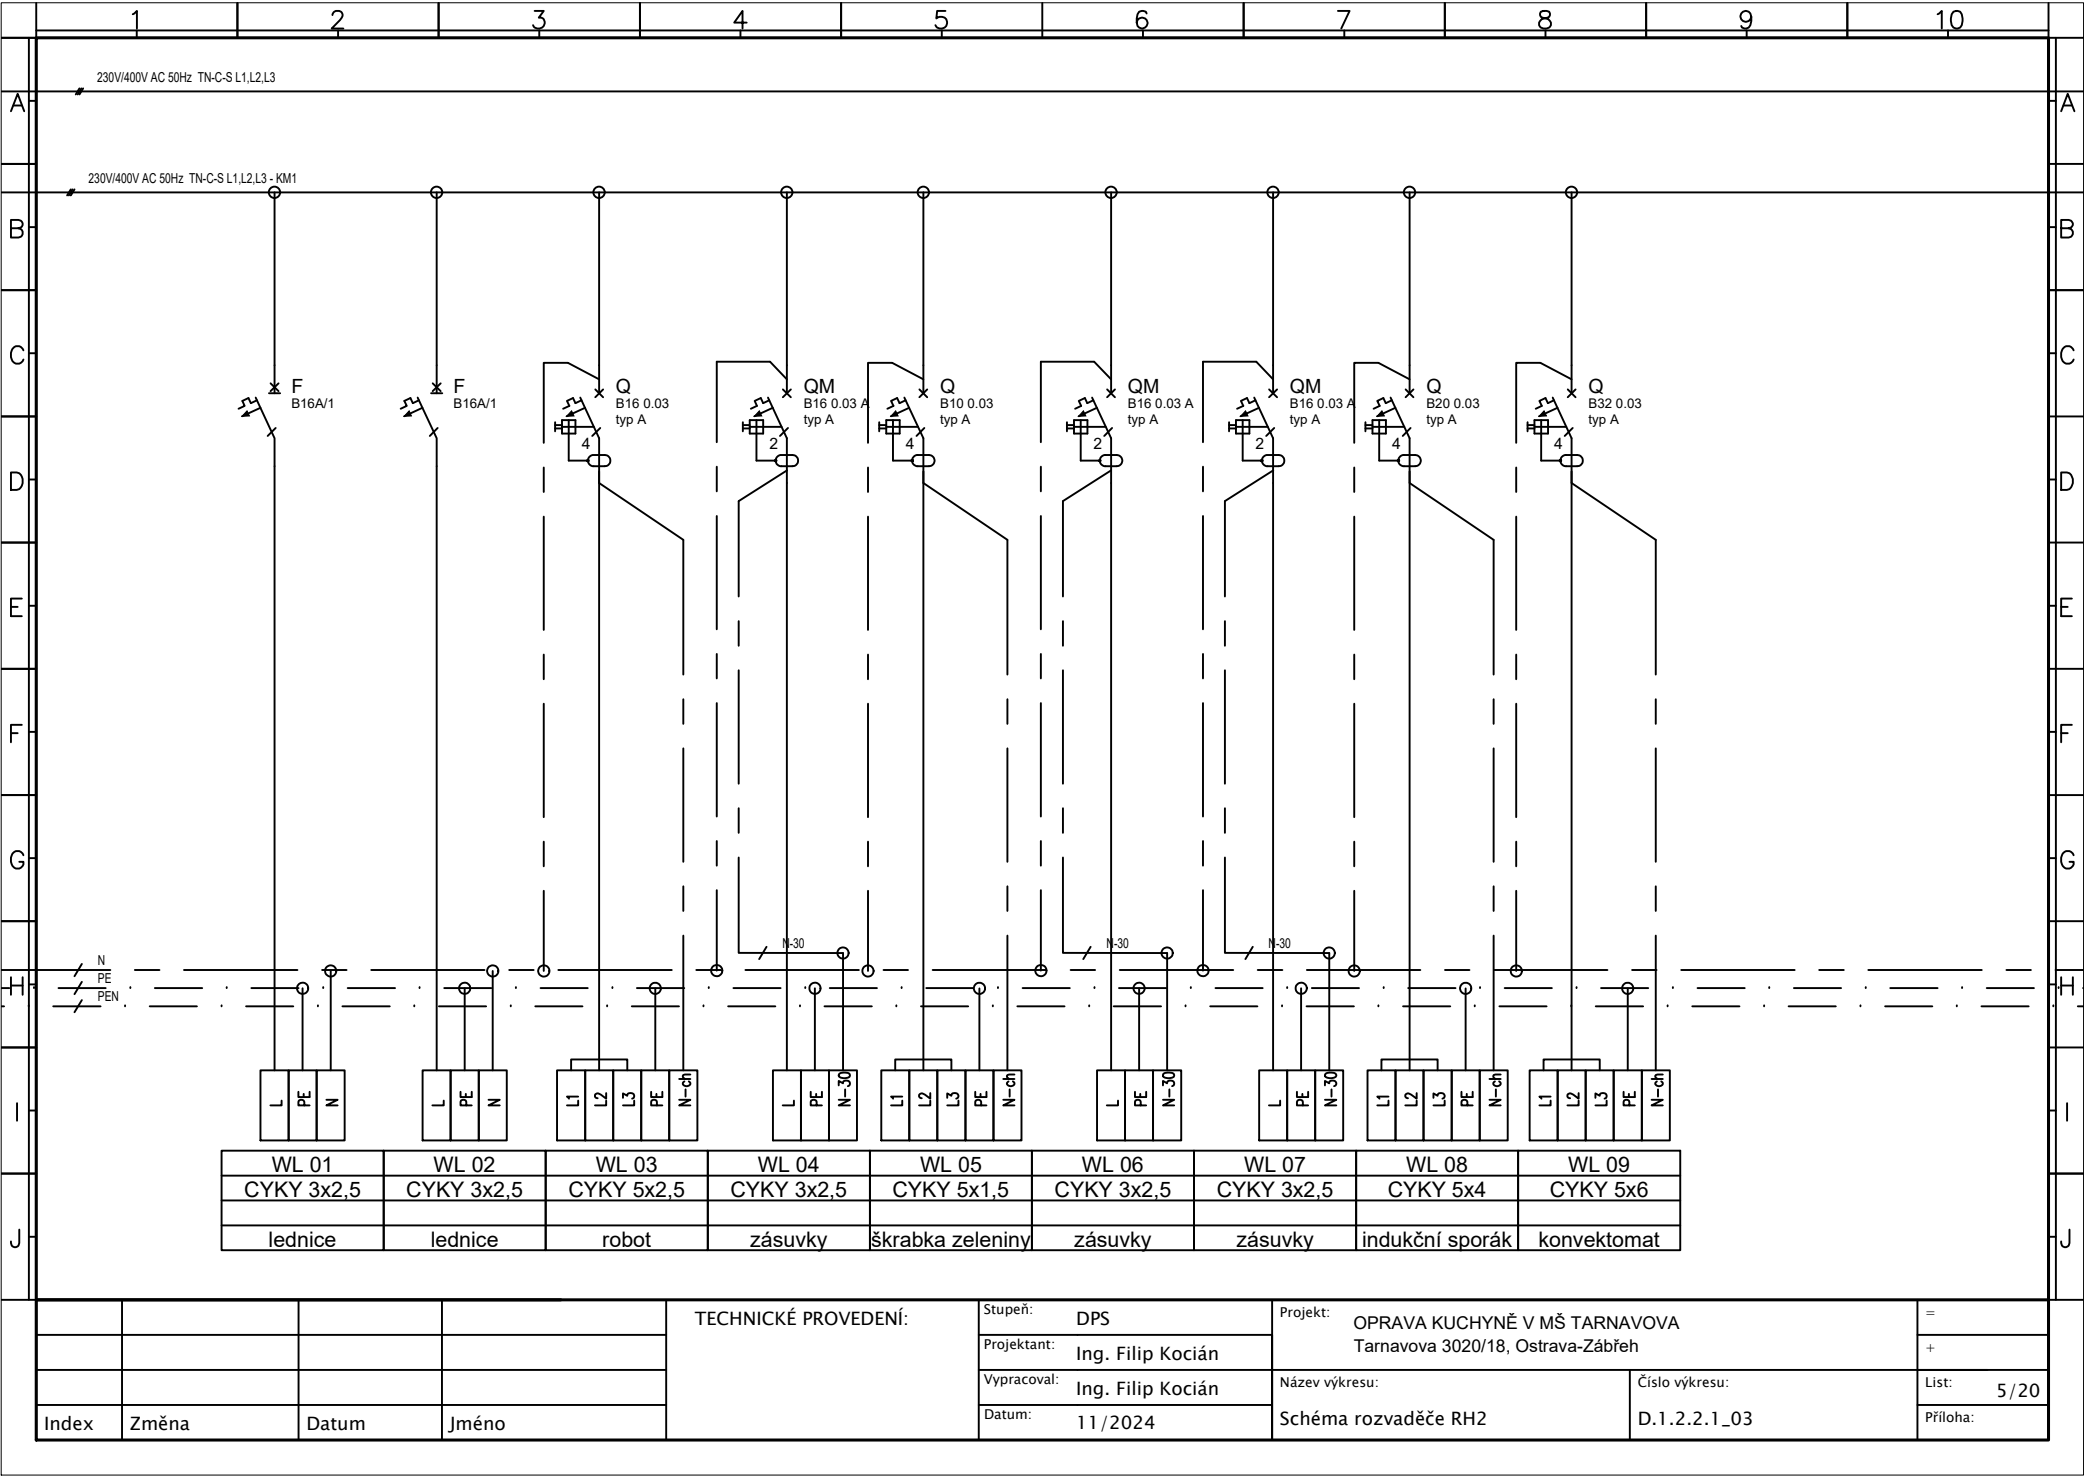

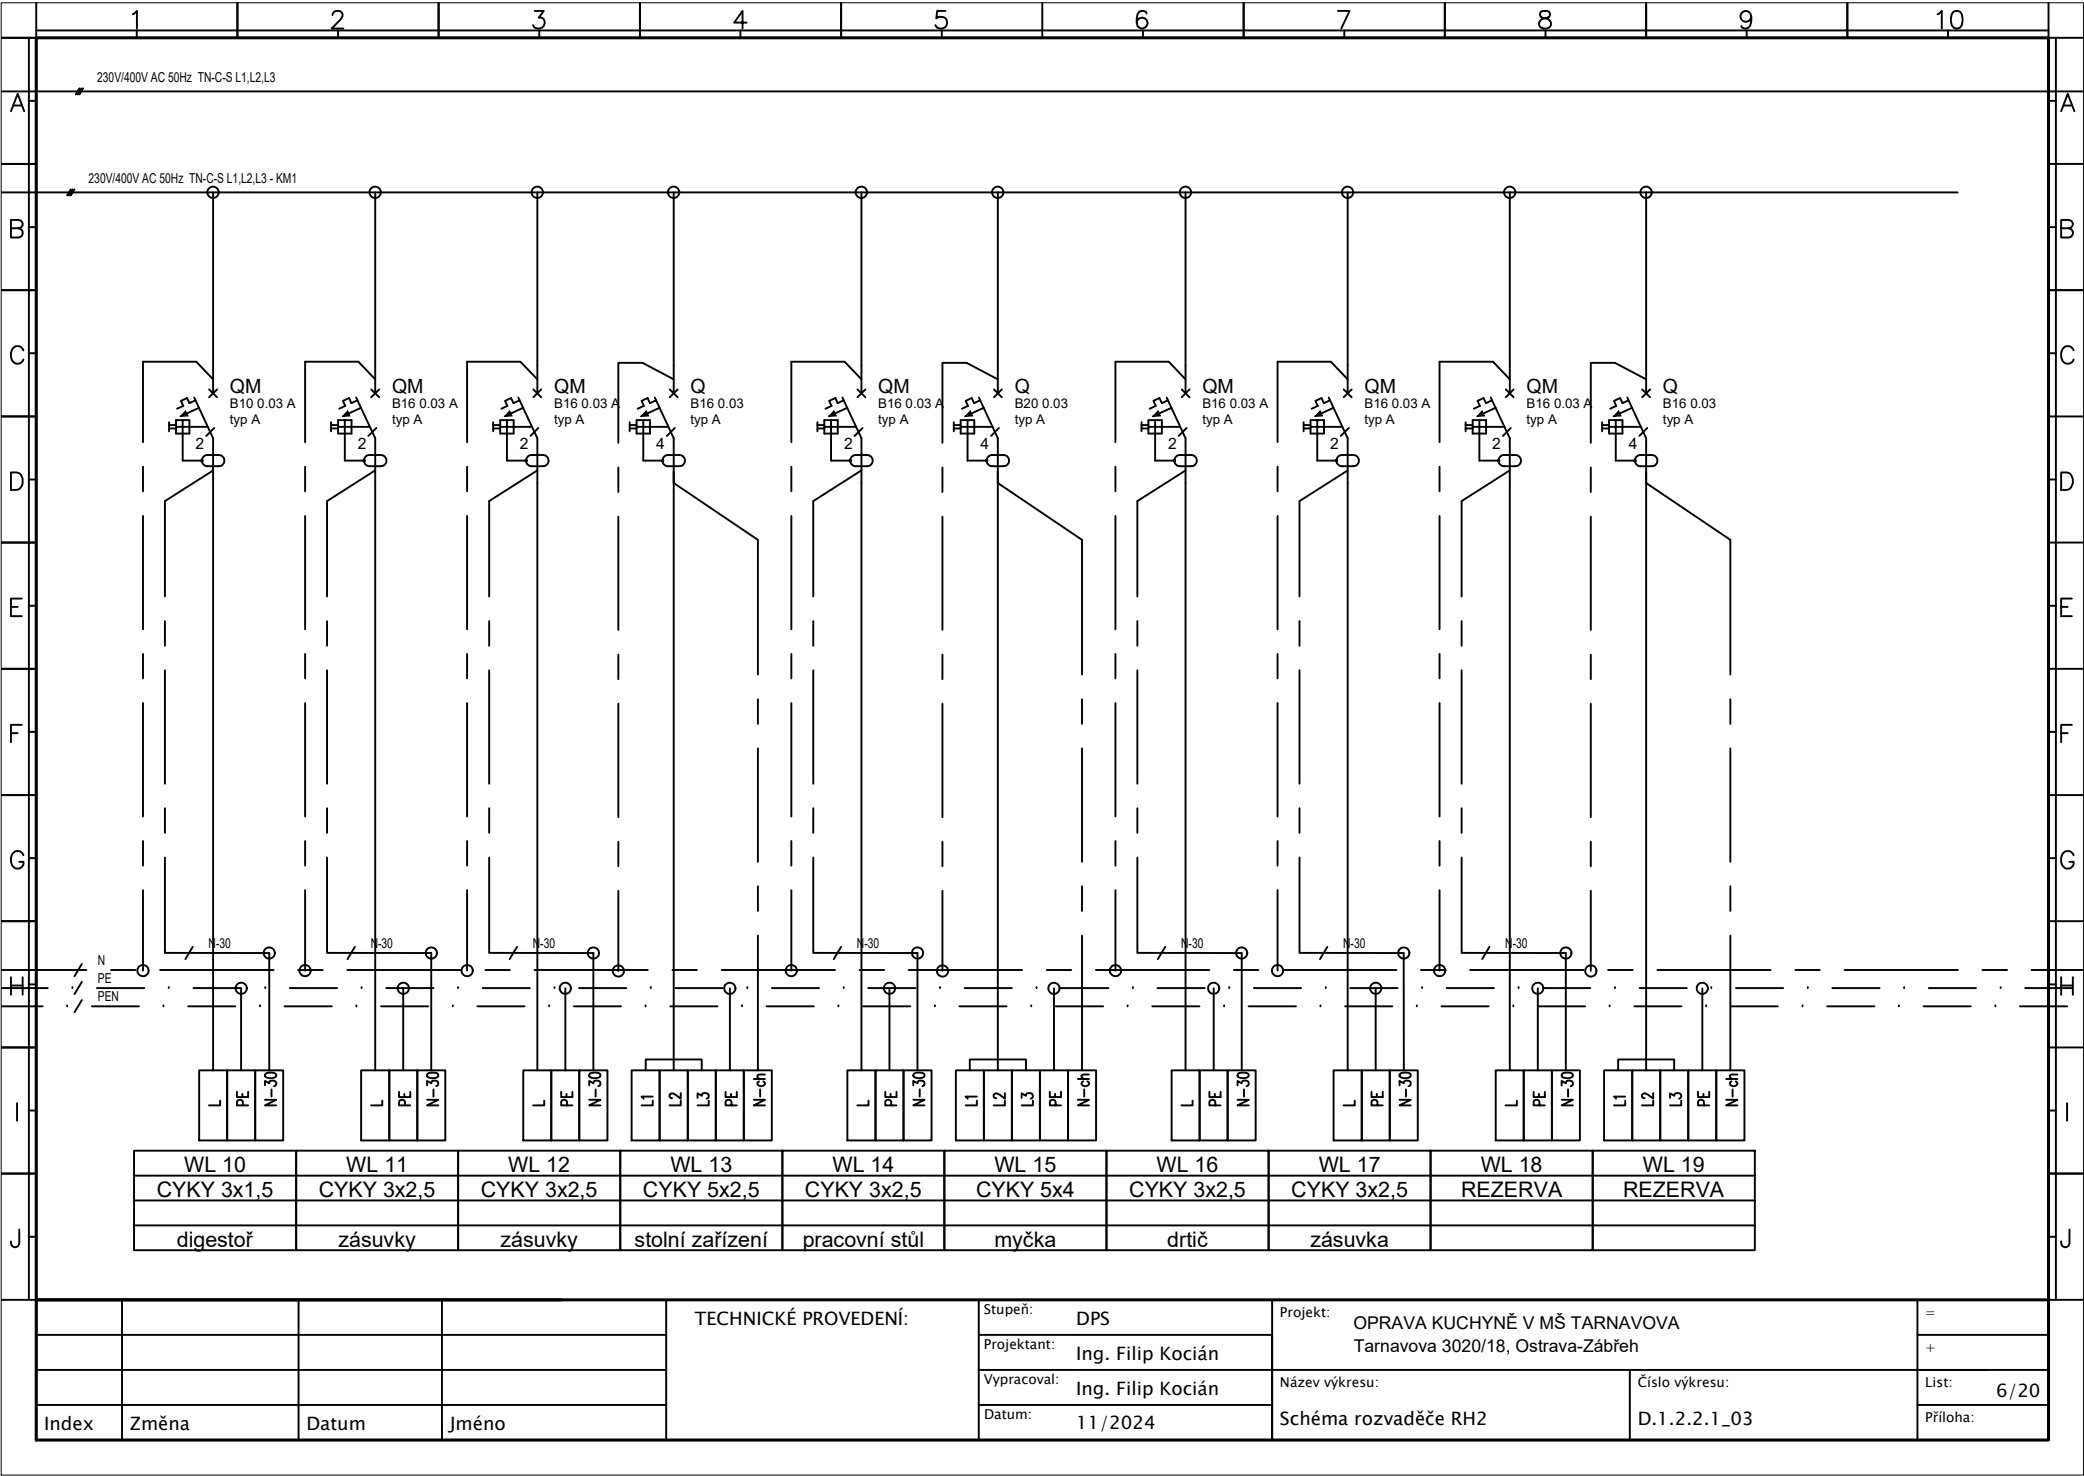

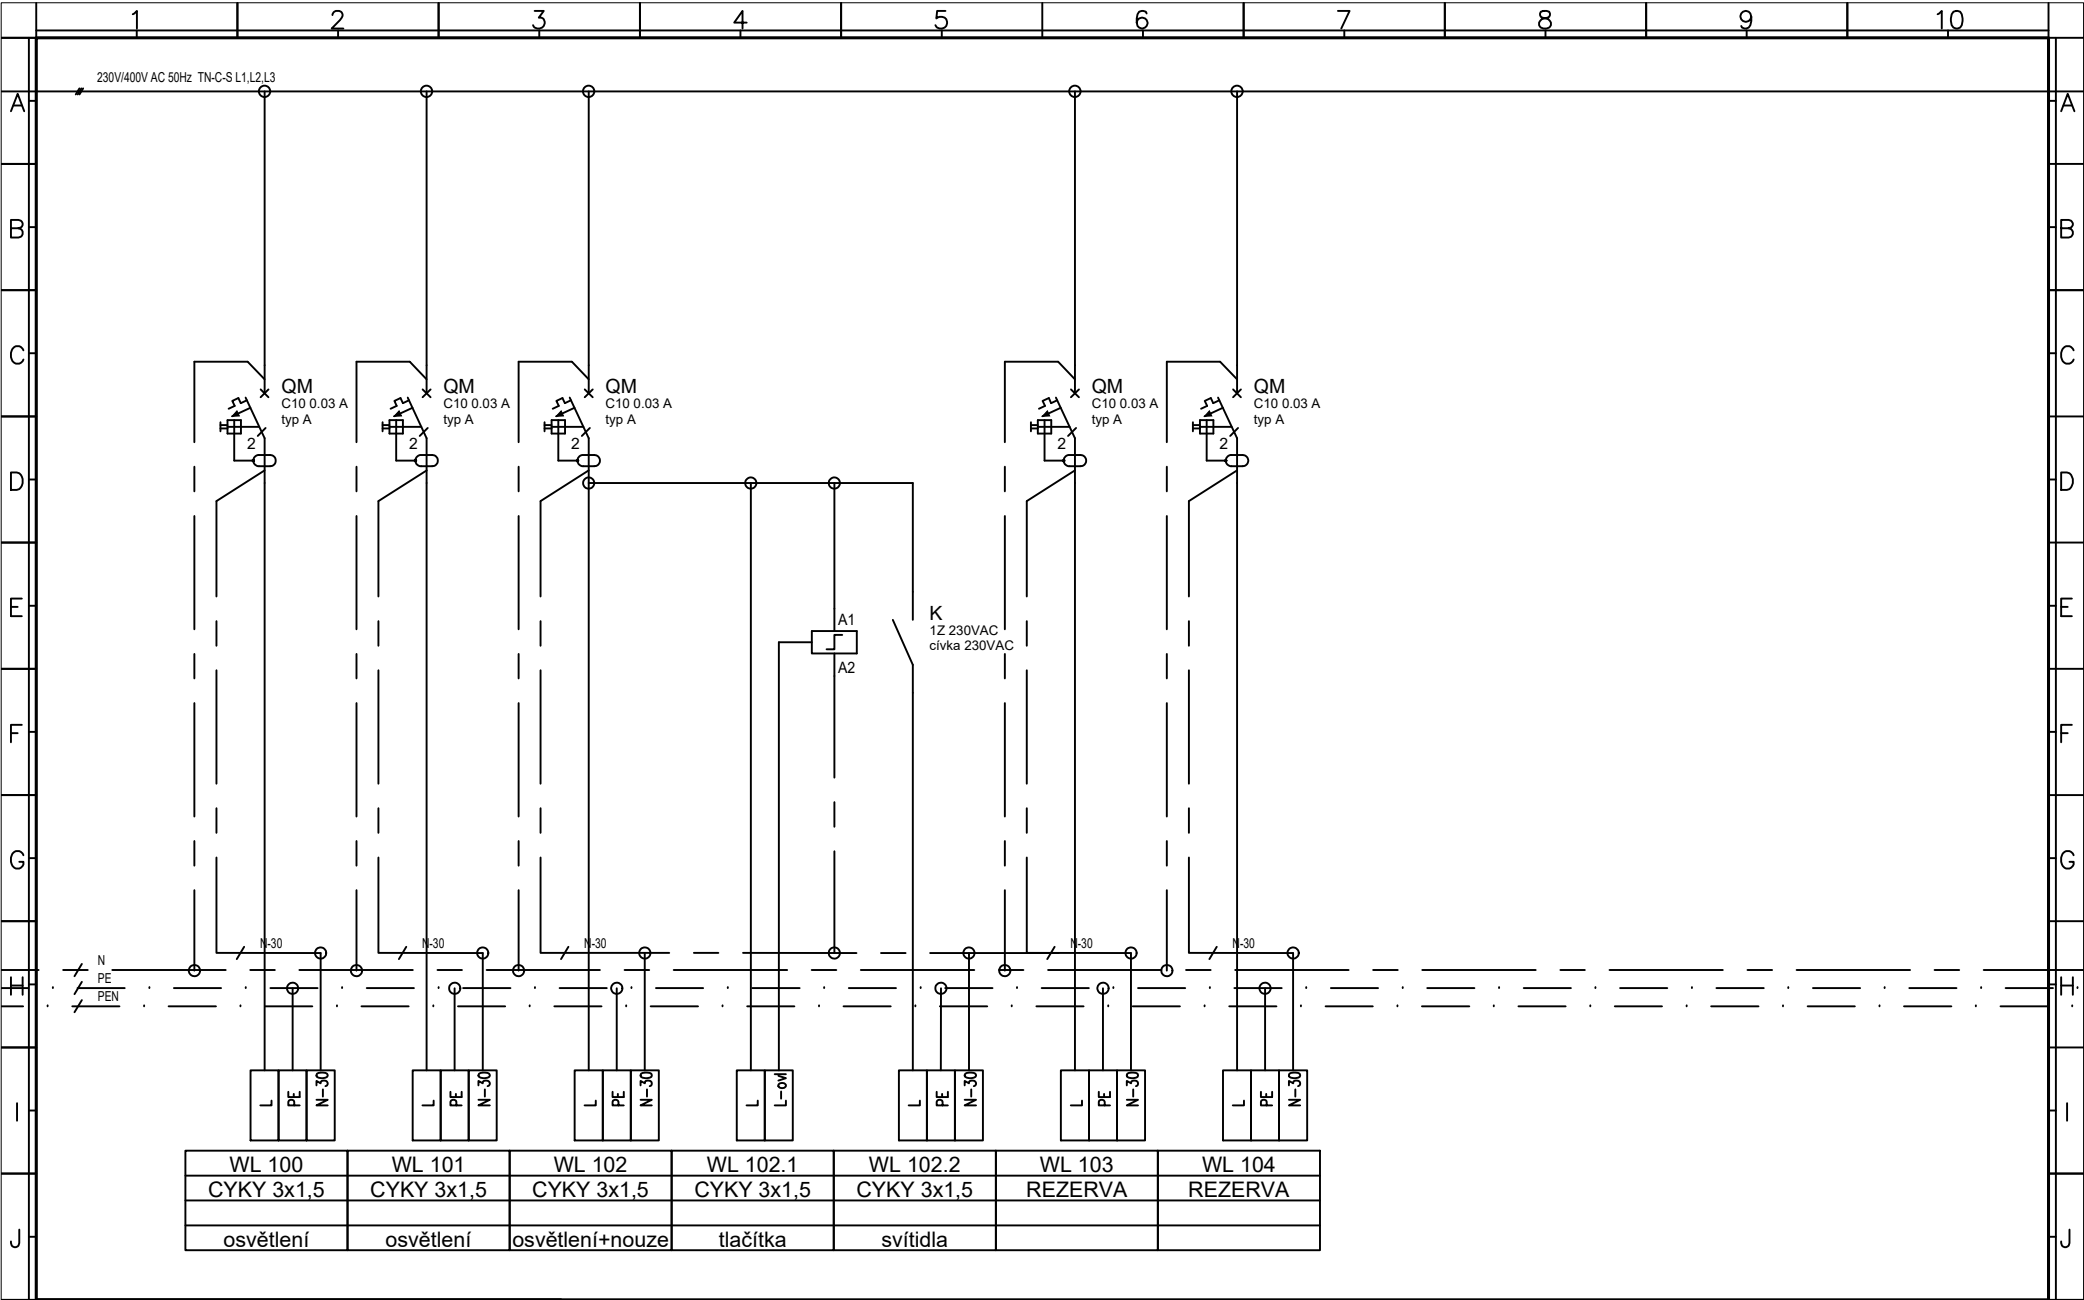

				TECHNICKÉ PROVEDENÍ:	Stupeň: DPS	Projekt: OPRAVA KUCHYNĚ V MŠ TARNAVOVA Tarnavova 3020/18, Ostrava-Zábřeh	=
					Projektant: Ing. Filip Kocián		+
					Vypracoval: Ing. Filip Kocián	Název výkresu:	List: 8/20
Index	Změna	Datum	Jméno		Datum: 11/2024	Schéma rozvaděče RH2	Příloha:

	1	2	3	4	5	6	7	8	9	10	
A	230V/400V AC 50Hz TN-C-S L1,L2,L3										A
B											B
C											C
D	<div>PROSTOR 50 DIN pozic pro ostatní elektroinstalaci zapojení zůstane zachováno dle původního řešení PROJEKTANT DŮRAZNĚ DOPORUČUJE PROVÉST REKONSTRUKCI I OSTATNÍCH ROZVODŮ</div>										D
E											E
F											F
G											G
H											<div><div>N PE PEN</div><div></div><div></div><div></div><div></div><div></div><div></div><div></div><div></div><div></div><div></div><div></div><div></div><div></div><div></div><div></div><div></div><div></div><div></div><div></div><div></div><div></div><div></div><div></div><div></div><div></div><div></div><div></div><div></div><div></div><div></div><div></div><div></div><div></div><div></div><div></div><div></div><div></div><div></div><div></div><div></div><div></div><div></div><div></div><div></div><div></div><div></div><div></div><div></div><div></div><div></div><div></div><div></div><div></div><div></div><div></div><div></div><div></div><div></div><div></div><div></div><div></div><div></div><div></div><div></div><div></div><div></div><div></div><div></div><div></div><div></div><div></div><div></div><div></div><div></div><div></div><div></div><div></div><div></div><div></div><div></div><div></div><div></div><div></div><div></div><div></div><div></div><div></div><div></div><div></div><div></div><div></div><div></div><div></div><div