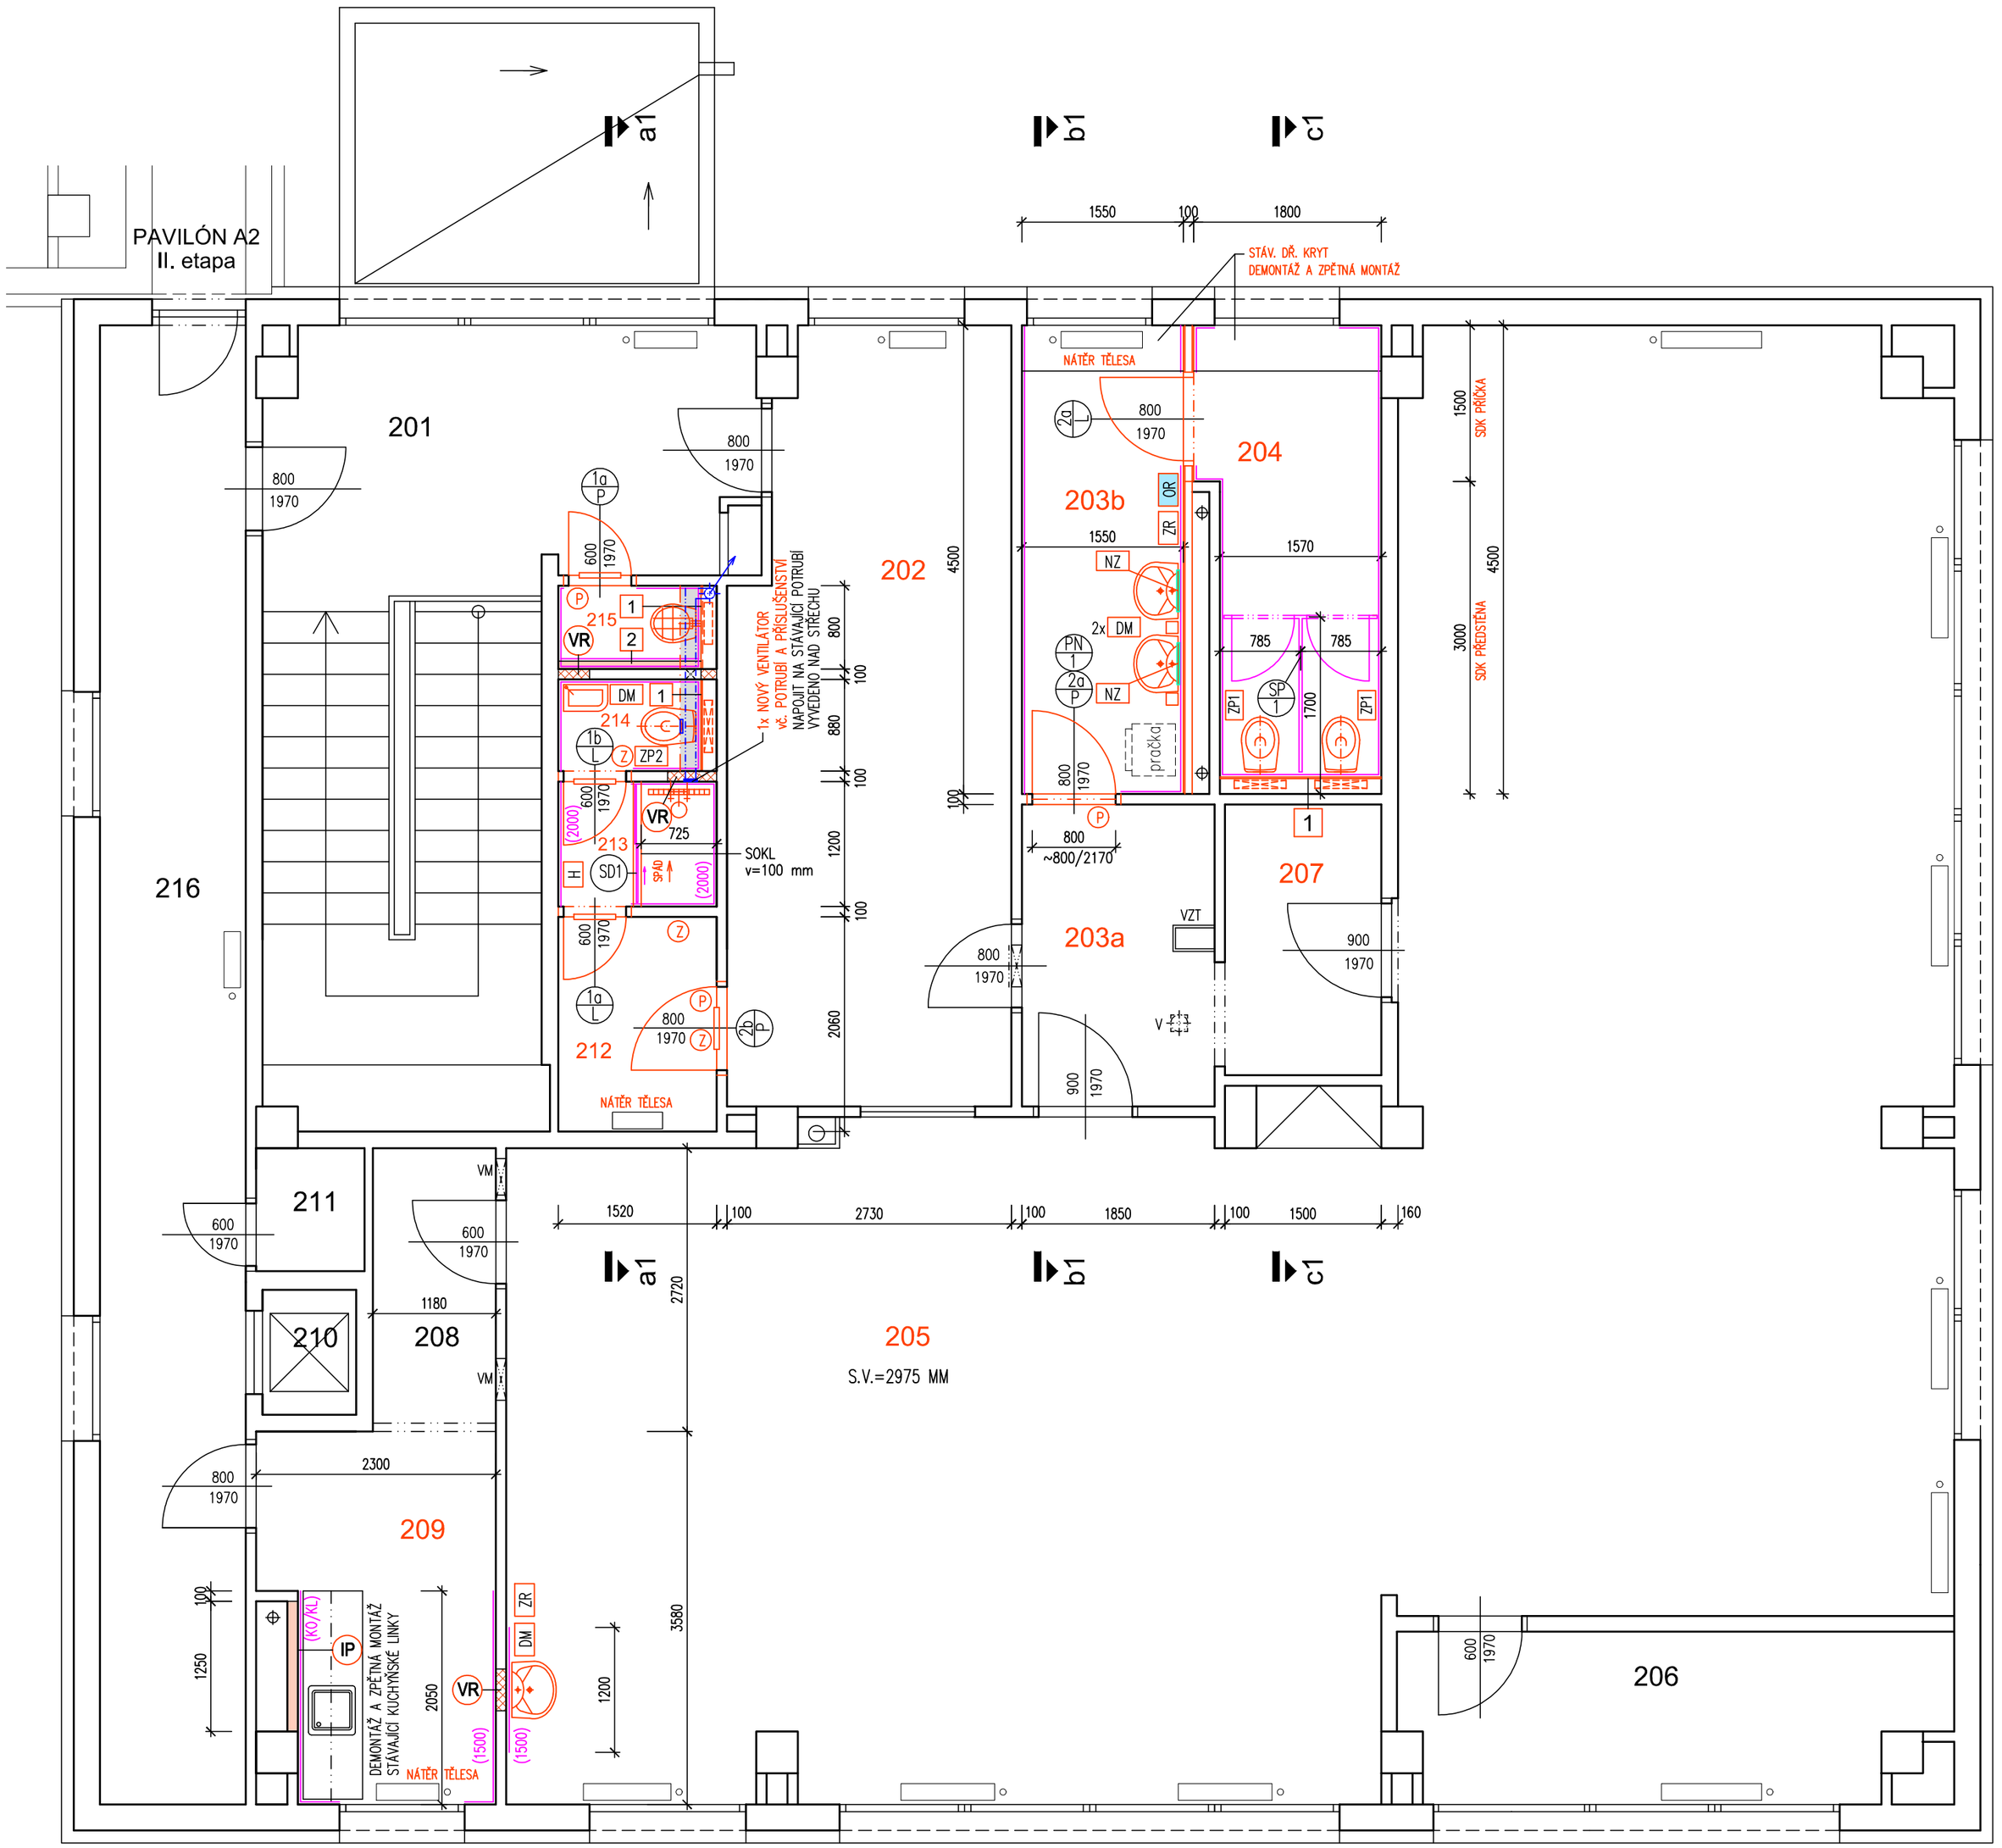


## STAVEBNÍ ÚPRAVY

(IP) VYBOURÁNÍ STÁVAJÍCÍ INSTALAČNÍ PŘÍČKY tl.100 MM. PO PROVEDENÍ ROZVODŮ VYZDĚNÍ NOVÉ PŘÍČKY tl.100 MM
POZNÁMKA – PŘÍČKY VYBOURAT JEN V ROZSAHU NUTNÉM PRO PROVEDENÍ NOVÝCH INSTALAČNÍCH ROZVORŮ !

(VR) STAVEBNÍ ÚPRAVY SPOJENÉ S VÝMĚNOU ROZVODŮ ZTI

## LEGENDA MÍSTNOSTÍ 2.NP

| Číslo míst. | Účel místnosti | Plocha | Druh podlahy | Úprava povrchu stěn | Poznámka |
|---|---|---|---|---|---|
| 201 | Schodiště | 23,35 | PVC | | |
| 202 | ŠATNA | 19,45 | PVC | | |
| 203a | PŘEDSÍŇ | 5,30 | PVC | | |
| 203b | PŘEDSÍŇ WC | 7,00 | KD – 1 | KO/2000 | OBKLAD STROPU SDK tl. 12,5 mm |
| 204 | WC | 7,35 | KD – 1 | KO/2000 | OBKLAD STROPU SDK tl. 12,5 mm |
| 205 | UČEBNA | 120,95 | PVC | KO/1500 | |
| 206 | Kabinet | 8,10 | PVC | | |
| 207 | CHODBA | 3,75 | PVC | | |
| 208 | Chodba | 3,00 | PVC | | |
| 209 | ZÁZEMÍ | 7,30 | PVC | KO/1500 + KO/KL | |
| 210 | Výtah | 1,00 | | | |
| 211 | Technická míst. | 1,20 | | | |
| 212 | PŘEDSÍŇ | 3,13 | KD – 2 | SO/100 | OBKLAD STROPU SDK tl. 12,5 mm |
| 213 | UMÝVÁRNA | 1,82 | KD – 1 | KO/2000 | OBKLAD STROPU SDK tl. 12,5 mm |
| 214 | WC | 1,10 | KD – 1 | KO/2000 | OBKLAD STROPU SDK tl. 12,5 mm |
| 215 | ÚKLID. KOMORA | 1,20 | KD – 1 | KO/1500 | OBKLAD STROPU SDK tl. 12,5 mm |
| 216 | Spoj. chodba | 19,90 | PVC | | |

KD – 1 (2) KERAMICKÁ DLAŽBA (POPIS viz TECH. ZPRÁVA)
KO/xyz KERAMICKÝ OBKLAD STĚN, VÝŠKA UVEDENA ZA LOMÍTKEM (POPIS viz TECH. ZP.)
KO/1500/UM KERAMICKÝ OBKLAD STĚN ZA UMÝVADLEM
KO/KL KERAMICKÝ OBKLAD STĚN ZA KUCHYŇSKOU LINKOU
SO/100 KERAMICKÝ SOKL
ZAVĚŠENÝ PODHLED RASTROVÝ MINERÁLNÍ – 600 X 600 mm

## LEGENDA

- STÁVAJÍCÍ KONSTRUKCE
- NAVRHOVANÉ STAVEBNÍ ÚPRAVY
- DOZDÍVKY Z PLNÝCH CIHEL
- INSTALAČNÍ PŘIZDÍVKY Z PÓROBETONOVÝCH TVAROVEK
- SDK PŘÍČKA tl. 100 mm (12,5+CW75+12,5)

1 INSTALAČNÍ SDK PŘEDSTĚNA v = SV místnosti (2975 mm)

2 INSTALAČNÍ PŘIZDÍVKA Z PÓROBET. TVAROVEK š = 75 mm, v = 1250 mm

(P) OSAZENÍ PŘECHODOVÉ LIŠTY

(Z) DEMONTÁŽ STÁVAJÍCÍCH VĚTR. MŘÍŽEK A ZAZDĚNÍ PŮVODNÍHO OTVORU

OR ZR ZP1 ZP2 NZ H VYBAVENÍ SOC. ZAŘÍZENÍ–viz VÝPIS VÝROBKŮ

A4 A3 A2 A1

## SVĚTLÁ VÝŠKA MÍSTNOSTÍ 2975 MM

I. etapa - výměna páteřních ležatých rozvodů vody až po odbočky do jednotlivých pavilonů, provedení výměny rozvodů ZTI a oprava soc. zařízení v pavilonech A1+A3
ČÁST I.b - úpravy v pavilonu A1

DOKUMENTACE PRO VÝBĚR ZHOTOVITELE STAVBY A DOKUMENTACE PRO PROVÁDĚNÍ STAVBY

| HLAVNÍ PROJEKTANT | PROJEKTANT PROFESE | VYPRACOVAL |
|---|---|---|
| ING. PROVAZNÍK | ING. PROVAZNÍK | ING. PROVAZNÍK |

INVESTOR : SMO MOb Ostrava–Jih,ul. Horní 3, Ostrava–Hrabůvka, 700 30

GEN. PROJEKTANT: ING.JAROMÍR PROVAZNÍK, Raisova 5, Ostrava–Mar.Hory

NÁZEV STAVBY :
**Výměna rozvodů zdravotechniky a oprava sociálních zařízení v objektu J. Matuška 82/26a, Ostrava - Dubina**

| | |
|---|---|
| DATUM | 01/2025 |
| STUP.P.D. | DVZ + DPS |
| ČÍS.ZAK. | |
| MĚŘÍTKO | Č.VÝKRESU |
| 1:50 | 102 - Ib |

PŮDORYS 2.NP - pavilón A1
NOVÝ STAV