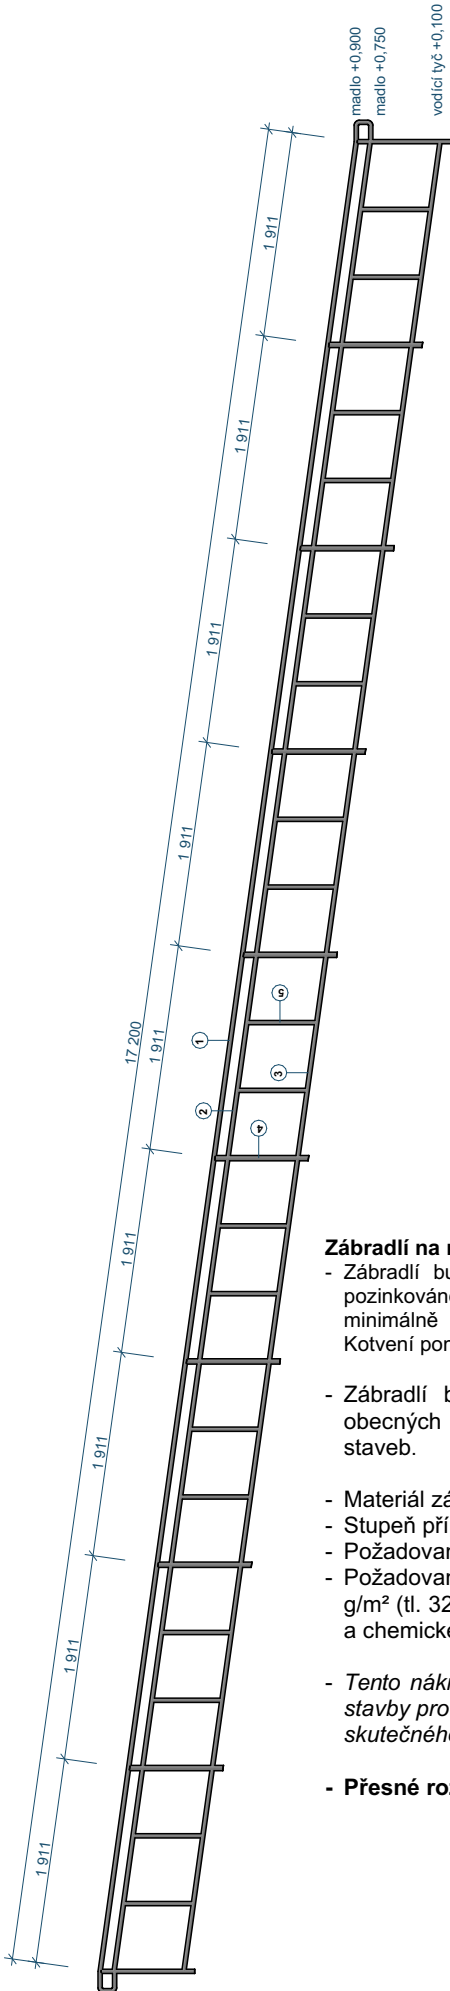


VÝPIS ZÁMEČNICKÝCH VÝROBKŮ	
Ozn.	Schéma/Náhled/Popis	Počet	
		SO101	SO601	SO901	
Z03	<div></div> <div><p><b>Zábradlí na rampě:</b></p><ul style="list-style-type: none"><li>- Zábradlí bude zhotoveno z ocelových uzavřených trubkových profilů, žárově pozinkováno a opatřeno barevným nátěrem (RAL7016). Přesah madla přes rampu minimálně 150mm. Osová vzdálenost hlavních sloupků maximálně 2000mm, Kotvení pomocí chemických kotev do konstrukce rampy.</li><li>- Zábradlí bude provedeno v souladu s vyhláškou č.398/2009 Sb., o obecných technických požadavcích zabezpečující bezbariérové užívání staveb.</li><li>- Materiál zábradlí, žárový zinek + práškové lakování (komaxit) RAL 7016</li><li>- Stupeň přípravy povrchu: předúprava je součástí procesu zinkování</li><li>- Požadovaná životnost zinkové ochrany: VYSOKÁ více než 15 let</li><li>- Požadované množství zinku dle ČSN EN ISO 1461, min. množství 230 g/m² (tl. 32 µm). Skutečná tloušťka povlaku je závislá na tloušťce materiálu a chemickém složení oceli</li><li>- Tento nákres nenahrazuje výrobní ani dílenskou dokumentaci. Dodavatel stavby provede zaměření skutečného stavu konstrukcí zpracuje na základě skutečného stavu výrobní dokumentaci.</li><li>- Přesné rozměry doměřit na stavbě!</li></ul></div> <table><tr><th>OZN.</th><th>ZÁBRADLÍ</th><th>PROFIL</th><th>DÉLKA (m)</th><th>POČET (KS)</th><th>Kg/bm</th><th>CELKEM (kg)</th></tr><tr><td>1</td><td>Horní madlo</td><td>TR. 40x5,0</td><td>17,40</td><td>1</td><td>4,316</td><td>75,10</td></tr><tr><td>2</td><td>Spodní madlo</td><td>TR. 40x5,0</td><td>17,40</td><td>1</td><td>4,316</td><td>75,10</td></tr><tr><td>3</td><td>Vodící tyč</td><td>TR. 40x5,0</td><td>17,20</td><td>1</td><td>4,316</td><td>74,24</td></tr><tr><td>4</td><td>Svislý sloupek</td><td>TR. 40x5,0</td><td>0,90</td><td>10</td><td>4,316</td><td>38,84</td></tr><tr><td>5</td><td>Výplň</td><td>TR. 40x5,0</td><td>0,75</td><td>18</td><td>4,316</td><td>58,27</td></tr><tr><td></td><td>Kotvení</td><td></td><td></td><td></td><td></td><td>52,66</td></tr><tr><td></td><td colspan="5">HMOTNOST CELKEM / ZÁBRADLÍ</td><td>374,2</td></tr><tr><td></td><td colspan="5">Prořez 15%</td><td>56,1</td></tr><tr><td></td><td colspan="5">HMOTNOST CELKEM 1 kusu zábradlí</td><td>430,3</td></tr></table> <td>1ks</td> <td></td> <td></td>	OZN.	ZÁBRADLÍ	PROFIL	DÉLKA (m)	POČET (KS)	Kg/bm	CELKEM (kg)	1	Horní madlo	TR. 40x5,0	17,40	1	4,316	75,10	2	Spodní madlo	TR. 40x5,0	17,40	1	4,316	75,10	3	Vodící tyč	TR. 40x5,0	17,20	1	4,316	74,24	4	Svislý sloupek	TR. 40x5,0	0,90	10	4,316	38,84	5	Výplň	TR. 40x5,0	0,75	18	4,316	58,27		Kotvení					52,66		HMOTNOST CELKEM / ZÁBRADLÍ					374,2		Prořez 15%					56,1		HMOTNOST CELKEM 1 kusu zábradlí					430,3	1ks		
OZN.	ZÁBRADLÍ	PROFIL	DÉLKA (m)	POČET (KS)	Kg/bm	CELKEM (kg)	
1	Horní madlo	TR. 40x5,0	17,40	1	4,316	75,10	
2	Spodní madlo	TR. 40x5,0	17,40	1	4,316	75,10	
3	Vodící tyč	TR. 40x5,0	17,20	1	4,316	74,24	
4	Svislý sloupek	TR. 40x5,0	0,90	10	4,316	38,84	
5	Výplň	TR. 40x5,0	0,75	18	4,316	58,27	
	Kotvení					52,66	
	HMOTNOST CELKEM / ZÁBRADLÍ					374,2	
	Prořez 15%					56,1	
	HMOTNOST CELKEM 1 kusu zábradlí					430,3	