



STÁVAJÍCÍ STAV

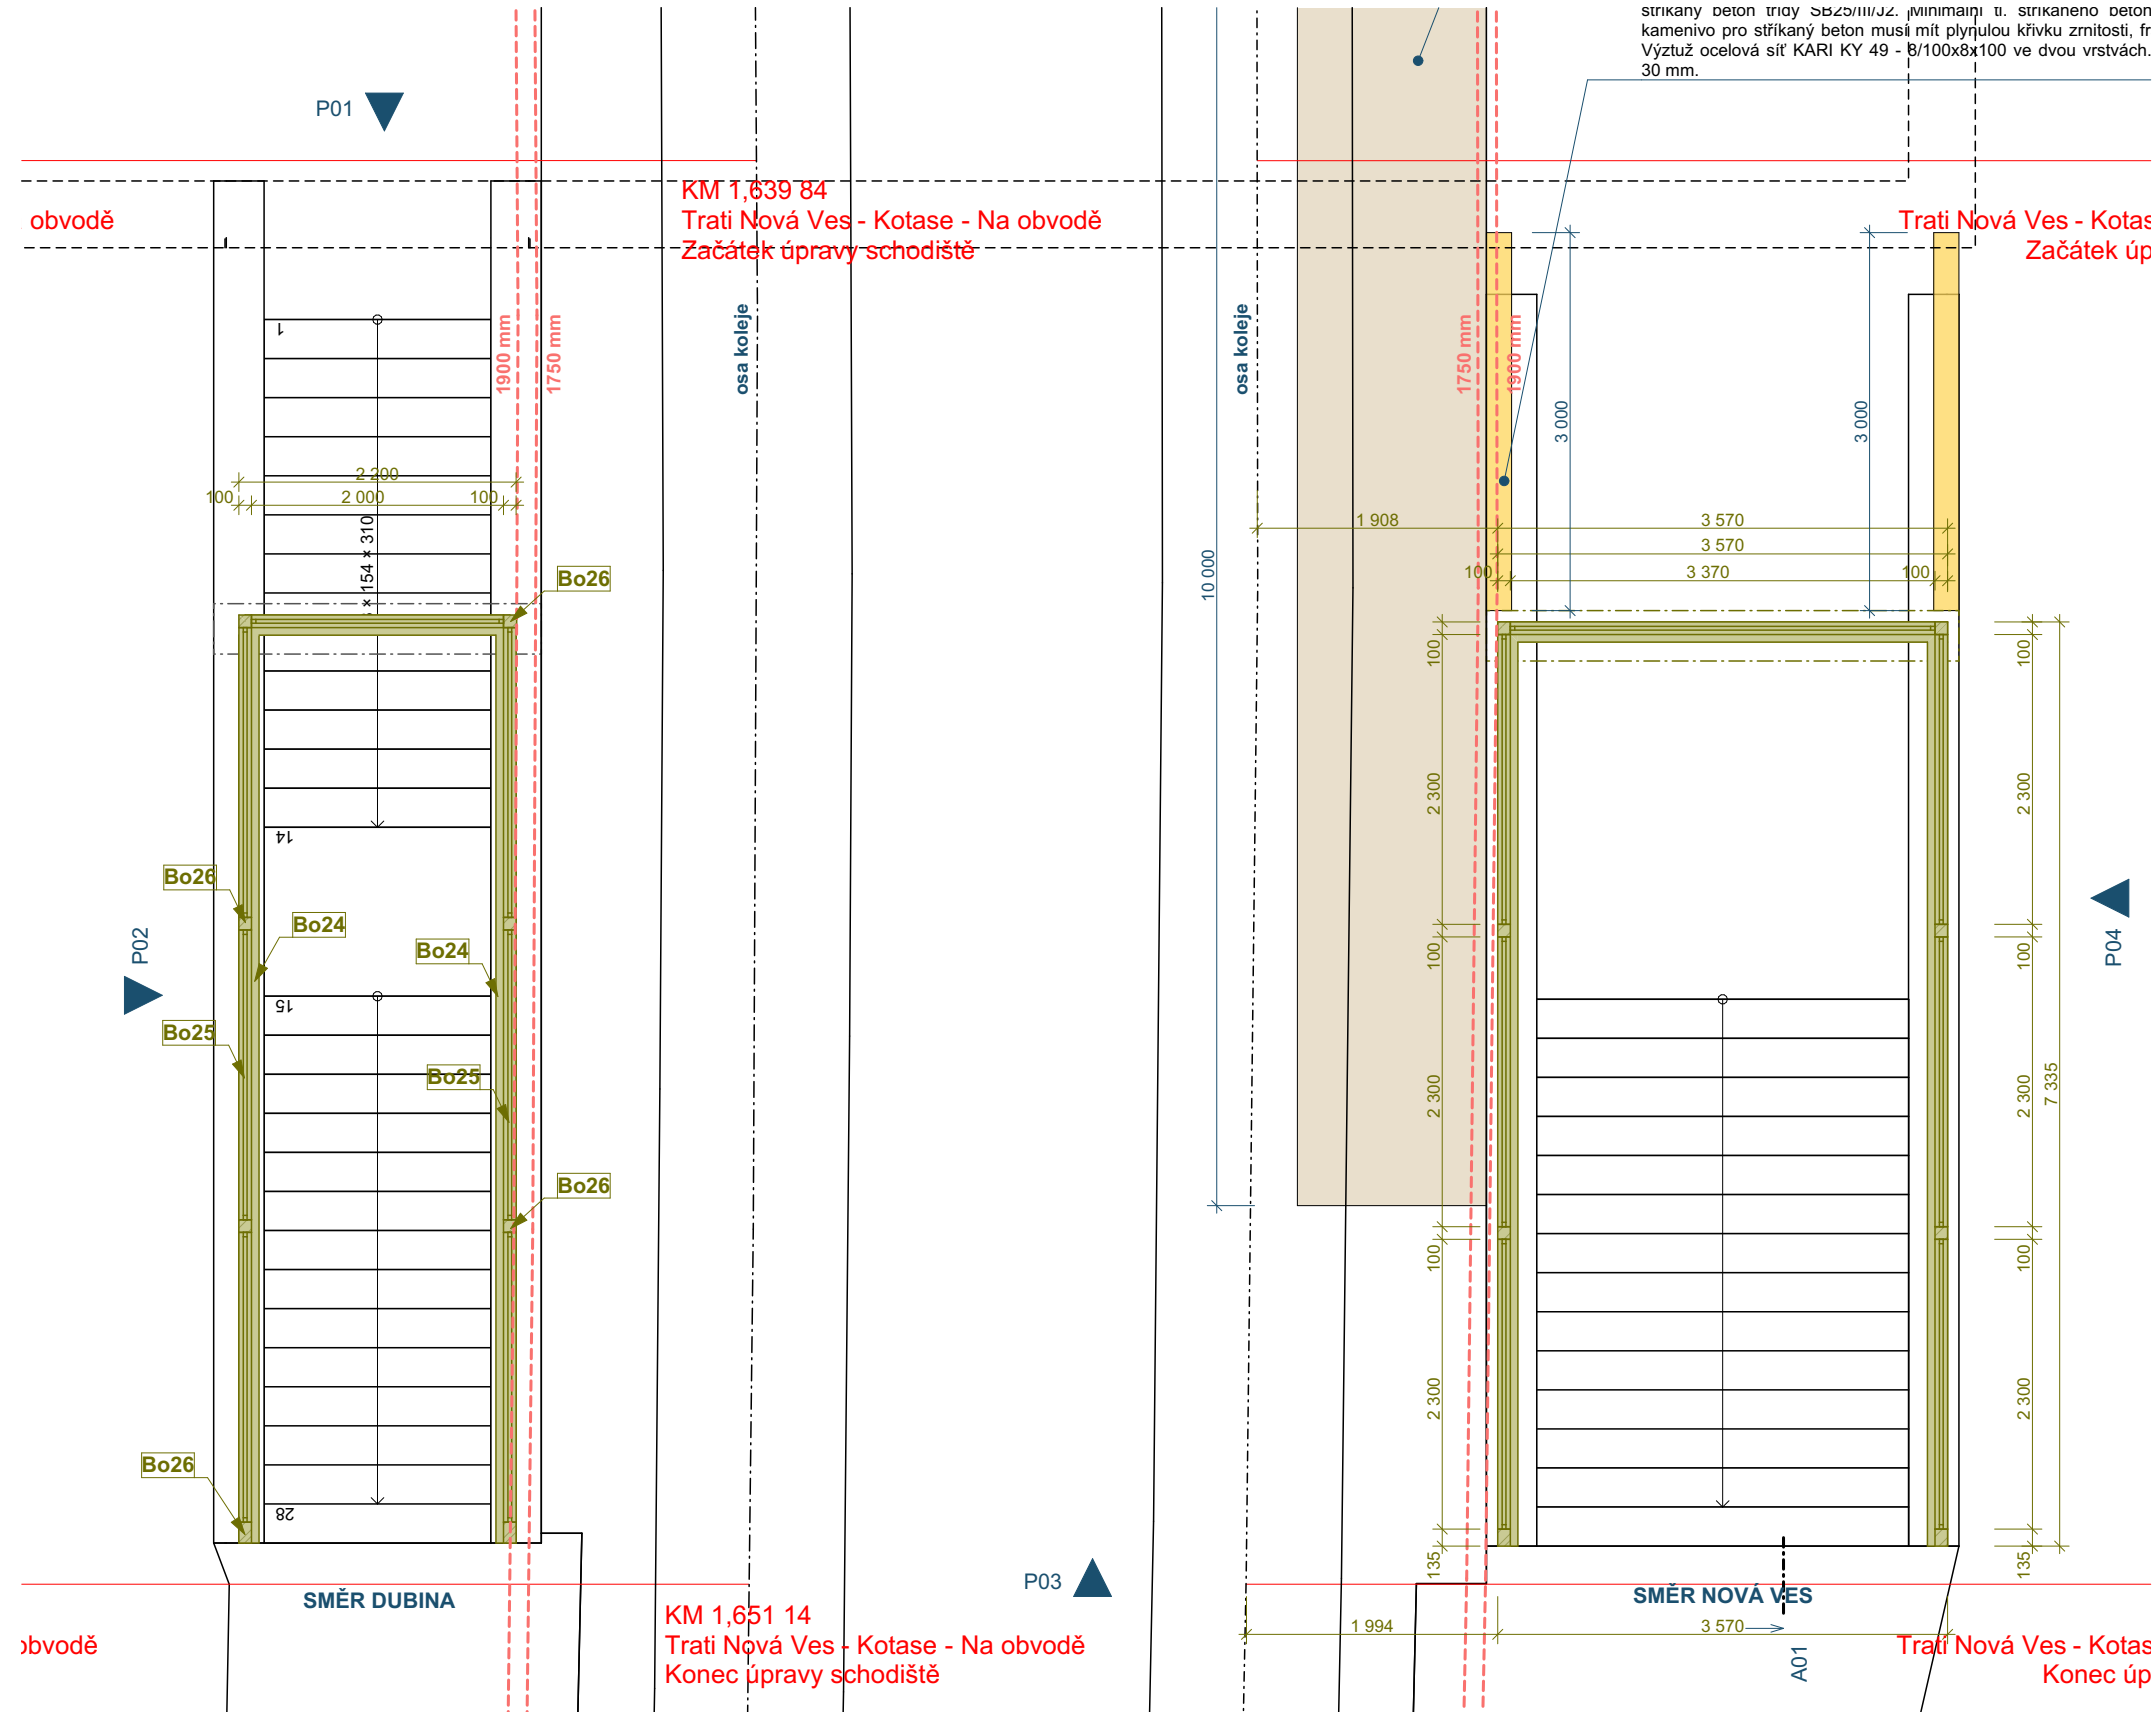

3. Tramvajové nástupiště

1:60

NOVĚ NAVRŽENÝ STAV

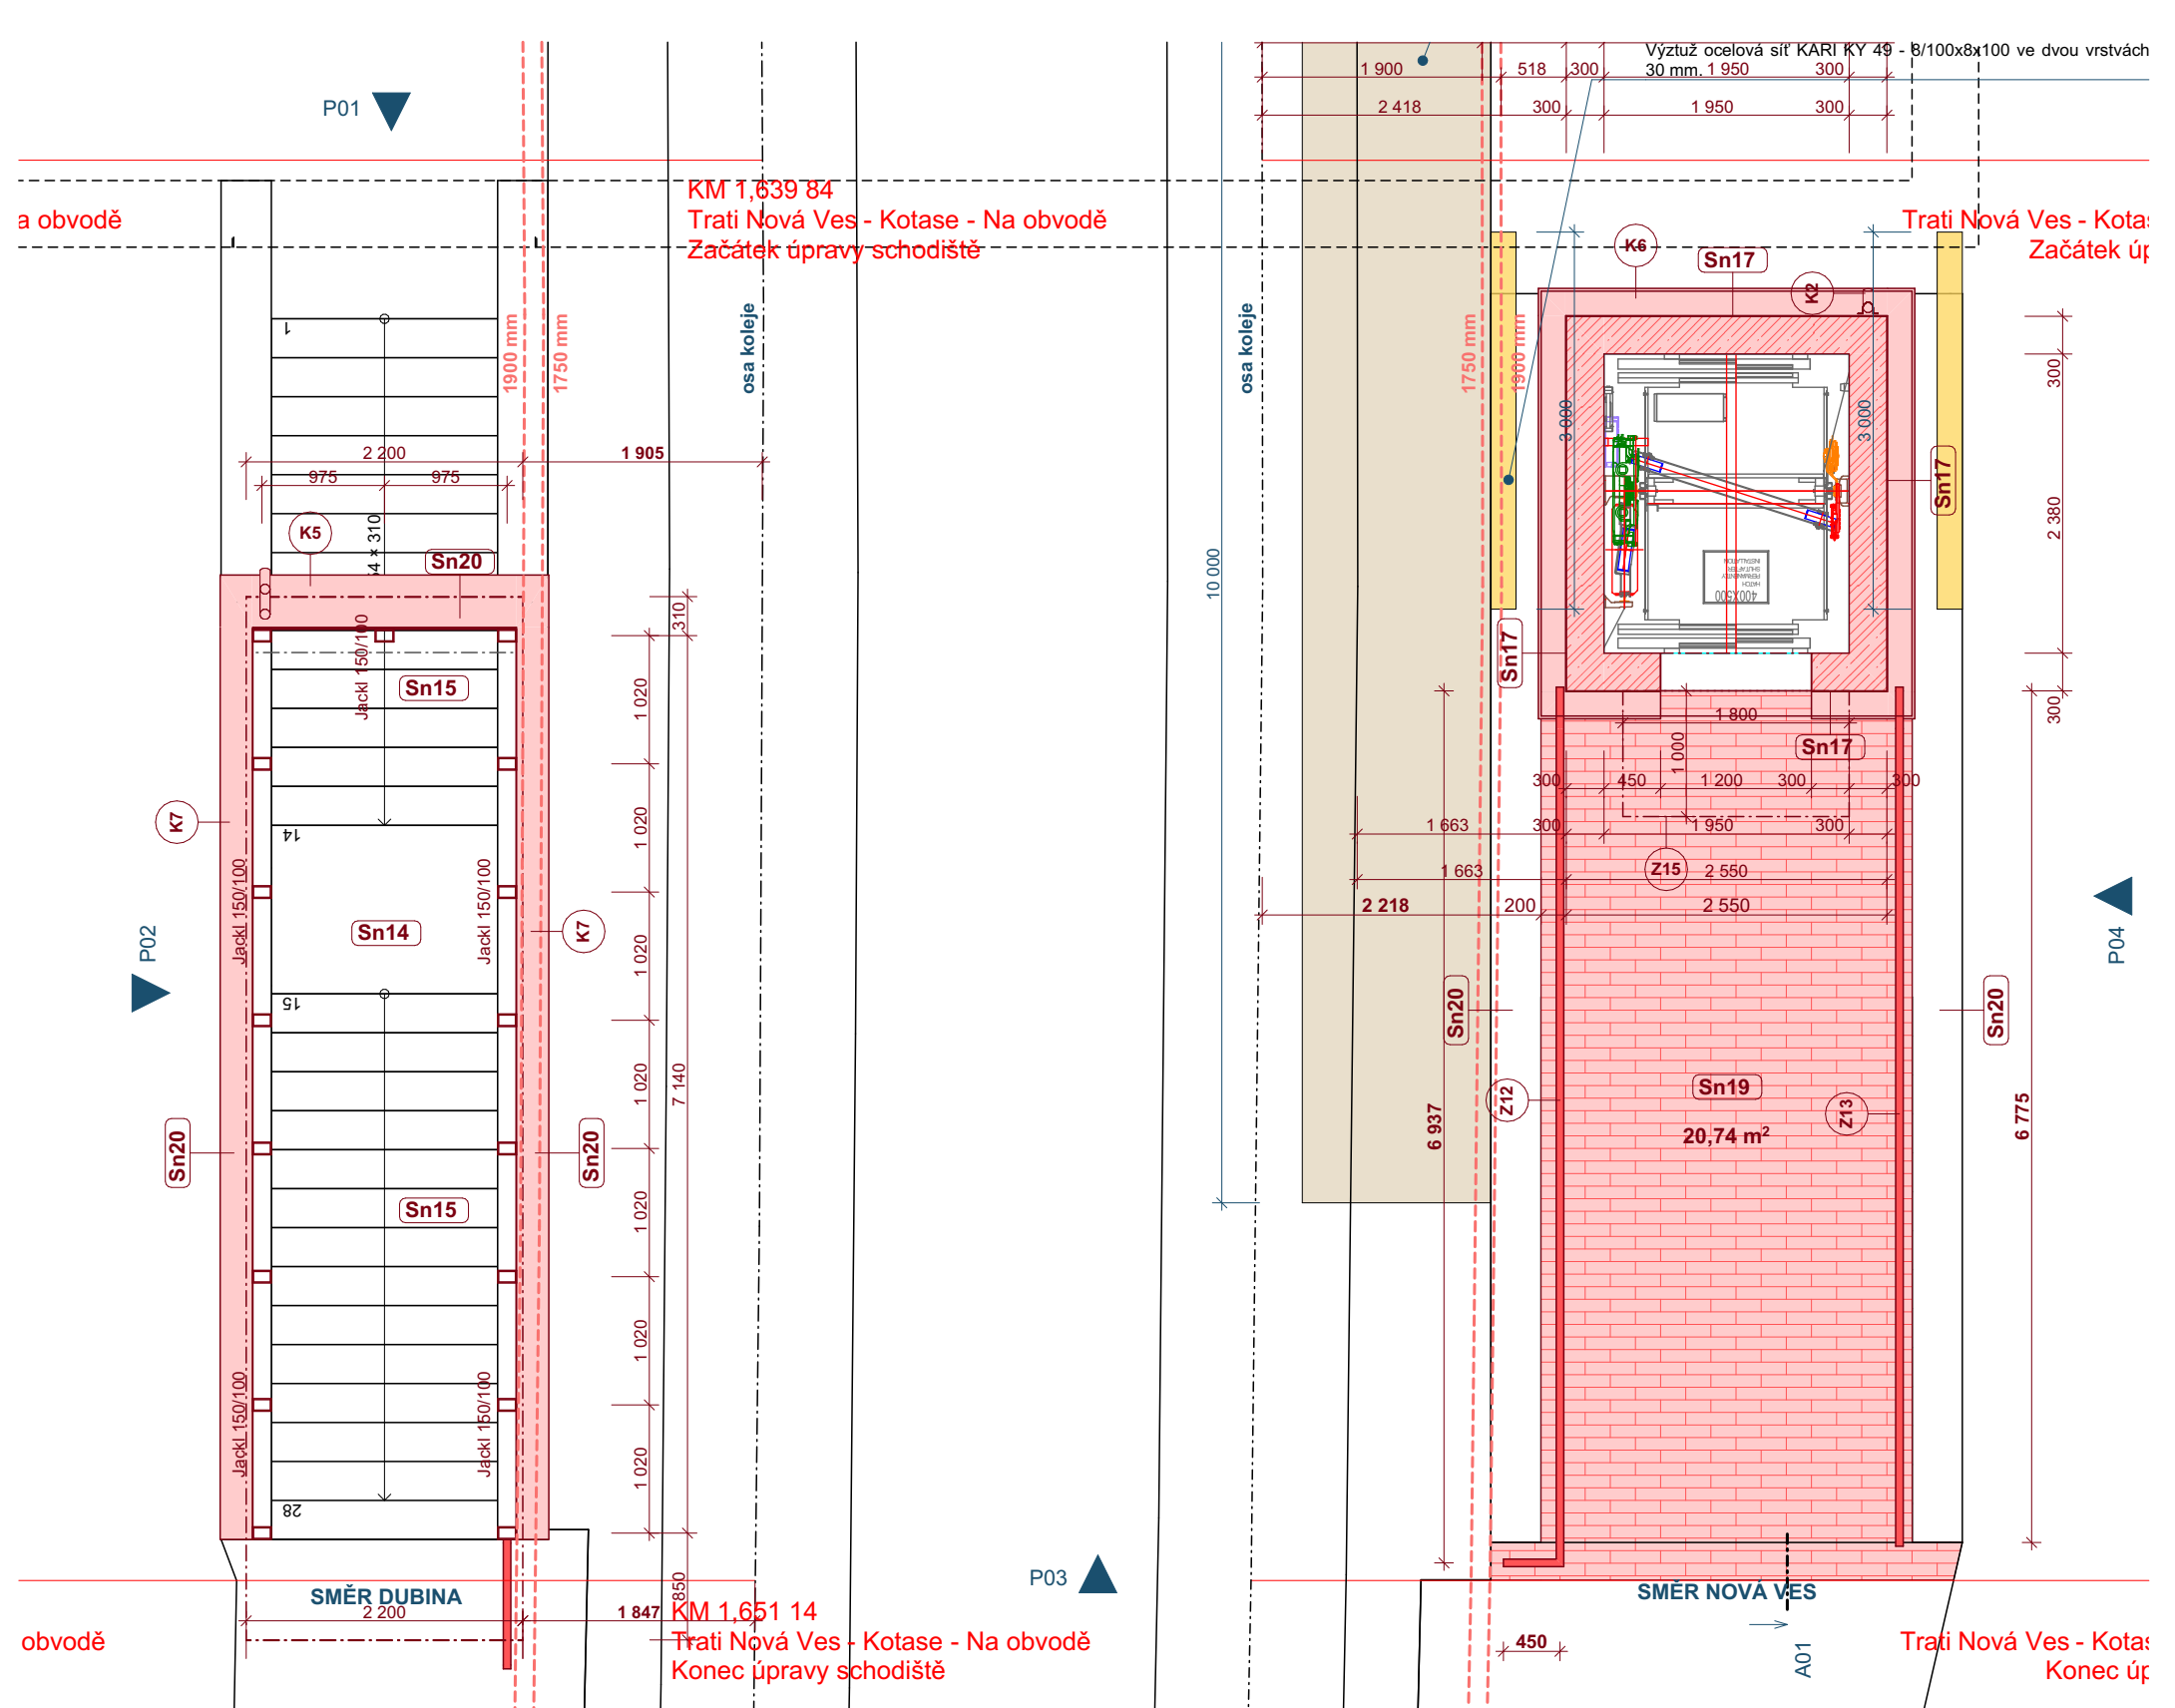

3. Tramvajové nástupiště

1:60

Stávající vzdálenost zastřešení schodišťového koridoru od osy koleje byla naměřena dle geodetického zaměření stavby **1833mm v případě nástupiště směr Dubina, v případě nástupiště směr Nová Ves pak 1885mm.**(Vzhledem k tomu že stavby nejsou rovnoběžné s osou koleji jsou uváděny nejmenší naměřené vzdálenosti)

V rámci rekonstrukce podchodu dojde k opravě schodiště včetně zasřešení ma zásávce směr Dubina a na zastávce směr nová ves bude schodiště zrušeno a nahrazeno výtahovou šachtou.

V rámci projektu bude provedena rekonstrukce nadzemní části schodišťového výstupu na nástupiště směr Nová Ves. Nadzemní část schodišťového výstupu musí respektovat umístění stávajících nosných konstrukcí podzemní části, na které se napojuje.

Ve stísněných podmínkách byla projekčně navržena maximálně možná subtilní ocelová konstrukce. Ocelovou konstrukci ani betonovou podezdívku nelze půdorysně vymístit vůči stávajícím již umístěným podzemním konstrukcím schodiště.

Vzdálenost nových konstrukcí po provedení rekonstrukce zastřešení od osy koleje je dle geodetického zaměření **minimálně 1847mm v případě nástupiště směr Dubina, v případě nástupiště směr Nová Ves je vzdálenost konstrukce výtahové šachty 2218mm.**(Uvedené rozměry jsou nejmenší naměřené vzdálenosti).

Po provední opravy zastřešení schodišťového prostoru nedojde ke zúžení průřezného profilu.

Zodpovědný projektant	Ing. Jan Neuwirt		KAPEGO PROJEKT S.R.O.	
Vypracoval	Ing. Jan Neuwirt		KAPEGO projekt s.r.o.	
Kontroloval	Marcel Chobot		28.října 1142/168, Mariánské Hory a Hulváky, 709 00 Ostrava IČ: 293 95 933 TEL: 725 528 887	
Investor:	Statutární město Ostrava, městský obvod Ostrava-Jih Horní 791/3, 700 30 Ostrava-Hrabůvka IČ: 00845451			
Název akce:			Formát	A2 na šířku
Rekonstrukce podchodů pod ulici Plzeňskou podchod Hulvácká SO 601 Rekonstrukce podchodu SO 601.1 Architektonicko stavební a stavebně konstrukční řešení			Datum	Květen/2023
			Datum/Tisk	06.02.2025
			Stupeň PD	DPS
			Měřítko	1:60
Místo:	parcela číslo 2993/3, 2993/7, 2993/4, 455/61, 455/62, 455/136, 455/133 Katastrální území Zábřeh nad Odrou		Číslo výkresu	D.1.8. 14
Název výkresu				
Průřezný profil-půdorys				