# 2.NP

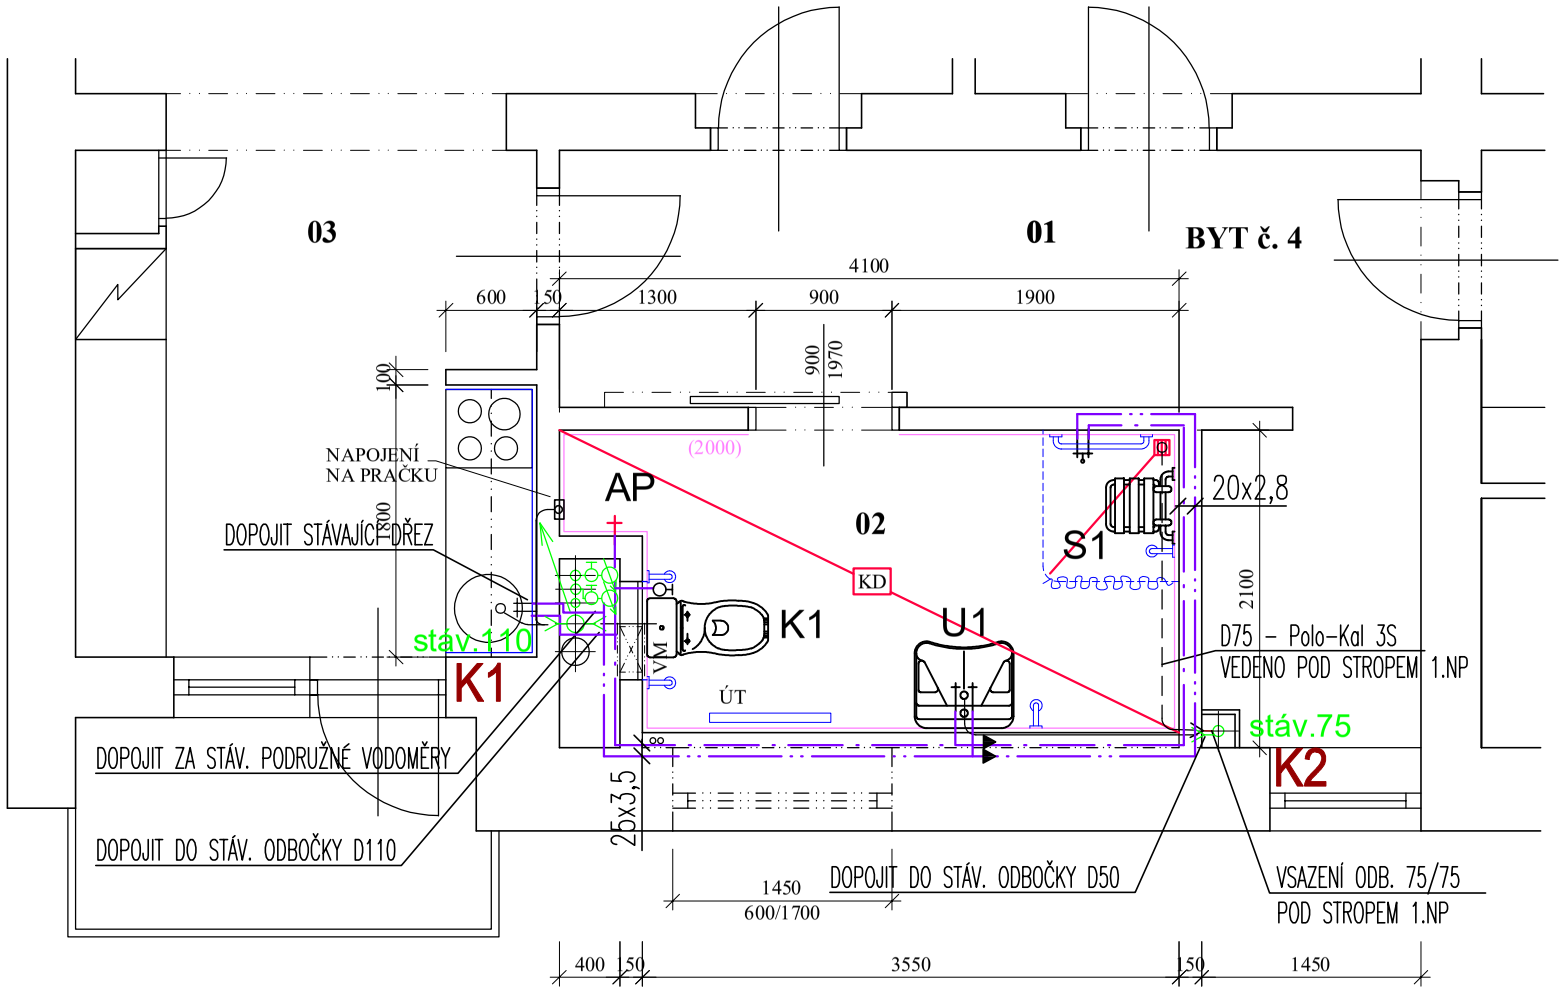


## LEGENDA MÍSTNOSTÍ :

| Ozn.m. | Účel místnosti | Plocha m2 |
|---|---|---|
| 01 | PŘEDSÍŇ | 13,1 |
| 02 | KOUPELNA | 7,6 |
| 03 | KUCHYŇ | 9,8 |
| | | |
| | | |

## LEGENDA

KD KERAMICKÁ DLAŽBA 300/300 mm

KO KERAMICKÝ OBKLAD 300/600 mm

ZP VÝMĚNA ZAŘIZOVACÍCH PŘEDMĚTŮ vč. MADEL, dle ČSN 73 4001

Těleso ÚT zpětná montáž

BLIŽŠÍ SPECIFIKACE A SKLADBY viz TZ

| | | | |
|---|---|---|---|
| Zodp. projektant: Ing. Miroslav Pytel | Vypracoval: Renata Kabelíková | Kreslil: Renata Kabelíková | Wamp in s.r.o. PROJEKTOVÁNÍ REALIZACE STAVEB |
| Investor | SMO-MOb Ostrava - Jih, Horní 3, Ostrava - Hrabůvka | | |
| Akce | **Technická specifikace na rekonstrukci koupelny** | Stupeň | .. |
| | | Datum | leden 2025 |
| Místo stavby | Horní3033/102, Ostrava-Bělský les, 2.NP byt č. 4 | Zak. číslo | VIII/2025 |
| Část | **D.1.2.2 - ZDRAVOTNĚ TECHNICKÉ INSTALACE** | Měřítko: 1:50 | Číslo výkresu: **D.1.2.2.2-01** |
| Obsah | **PŮDORYS NOVÝ STAV** | | |