


POZNÁMKA:

PŘI PROSTUPU POŽÁRNÍ KONSTRUKCÍ BUDOU NA POTRUBÍ INSTALOVÁNY POŽÁRNÍ MANŽETY (NAD ø100)
- DODÁVKA ZTI, MENŠÍ PROFILY BUDOU TĚSNĚNY POŽÁRNÍMI UCPÁVKAMI - DODÁVKA STAVEBNÍ ČÁSTI

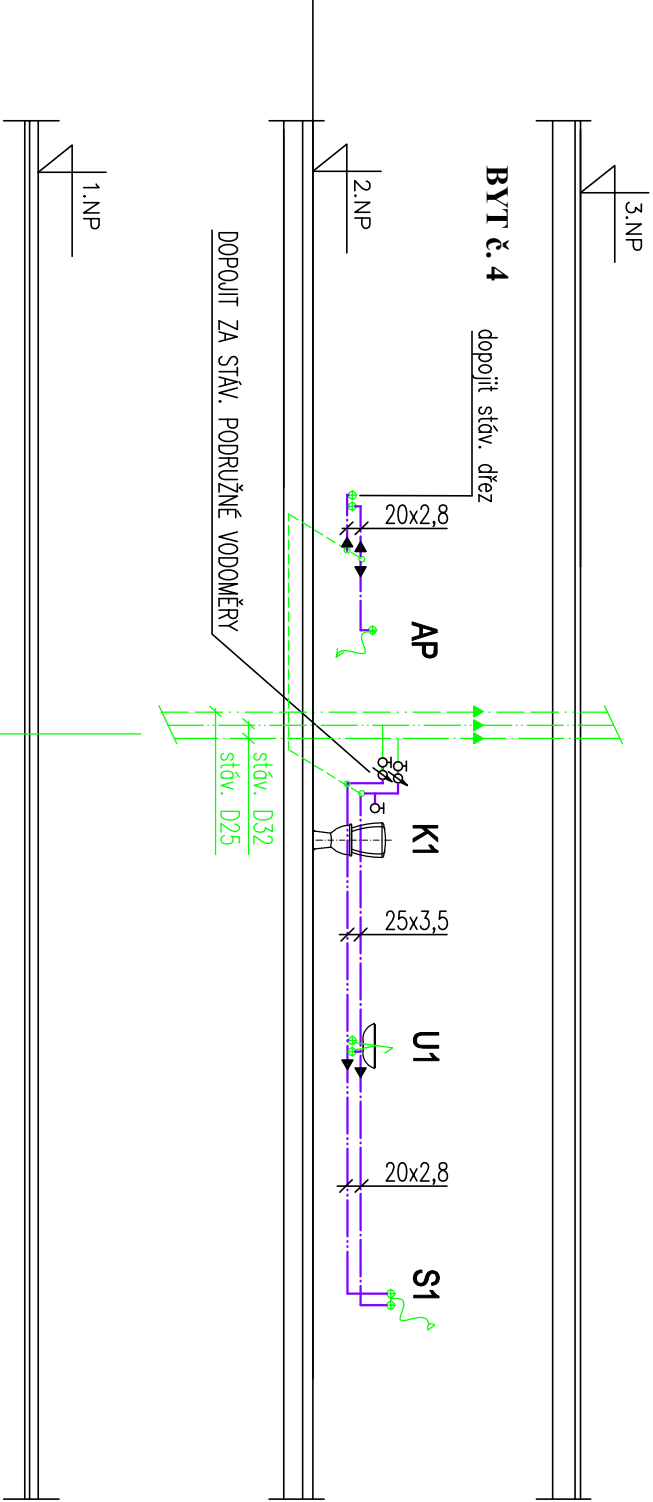

POZNÁMKA:

PŘI PROSTUPU POŽÁRNÍ KONSTRUKCÍ BUDOU NA POTRUBÍ INSTALOVÁNY POŽÁRNÍ MANŽETY (NAD ø100)
- DODÁVKA ZTI, MENŠÍ PROFILY BUDOU TĚSNĚNY POŽÁRNÍMI UCPÁVKAMI - DODÁVKA STAVEBNÍ ČÁSTI

Zodp. projektant:		Vyracoval:		Kreslil:	
Ing. Miroslav Pytel		Renata Kabelková		Renata Kabelková	
Investor	SMO-MOb Ostrava - Jih, Horní 3, Ostrava - Hrabůvka				
Akce	Technická specifikace na rekonstrukci koupelny				
Místo stavby	Horní 3033/102, Ostrava-Bělský les, 2.NP byt č. 4				
Část	D.1.2.2 - ZDRAVOTNĚ TECHNICKÉ INSTALACE				
Obsah	Schéma kanalizace		NOVÝ STAV		
			<div><div></div><div>Wamp in</div><div>PROJEKOVÁNÍ STAVEBNÍ ČÁSTI s.r.o.</div></div>		
			Stupeň	..	
			Datum	leden 2025	
			Zak. číslo	VIII/2025	
			Měřítko:	Číslo výkresu:	
			1:50	D.1.2.2-2-02	

Zodp. projektant:		Vyracoval:		Kreslil:	
Ing. Miroslav Pytel		Renata Kabelková		Renata Kabelková	
Investor	SMO-MOb Ostrava - Jih, Horní 3, Ostrava - Hrabůvka				
Akce	Technická specifikace na rekonstrukci koupelny				
Místo stavby	Horní 3033/102, Ostrava-Bělský les, 2.NP byt č. 4				
Část	D.1.2.2 - ZDRAVOTNĚ TECHNICKÉ INSTALACE				
Obsah	Schéma vody		NOVÝ STAV		
			<div><div></div><div>Wamp in</div><div>PROJEKOVÁNÍ STAVEBNÍ ČÁSTI s.r.o.</div></div>		
			Stupeň	..	
			Datum	leden 2025	
			Zak. číslo	VIII/2025	
			Měřítko:	Číslo výkresu:	
			1:50	D.1.2.2-2-03	