SO 06 - PAVILON TV - PŮDORYS 1 NP

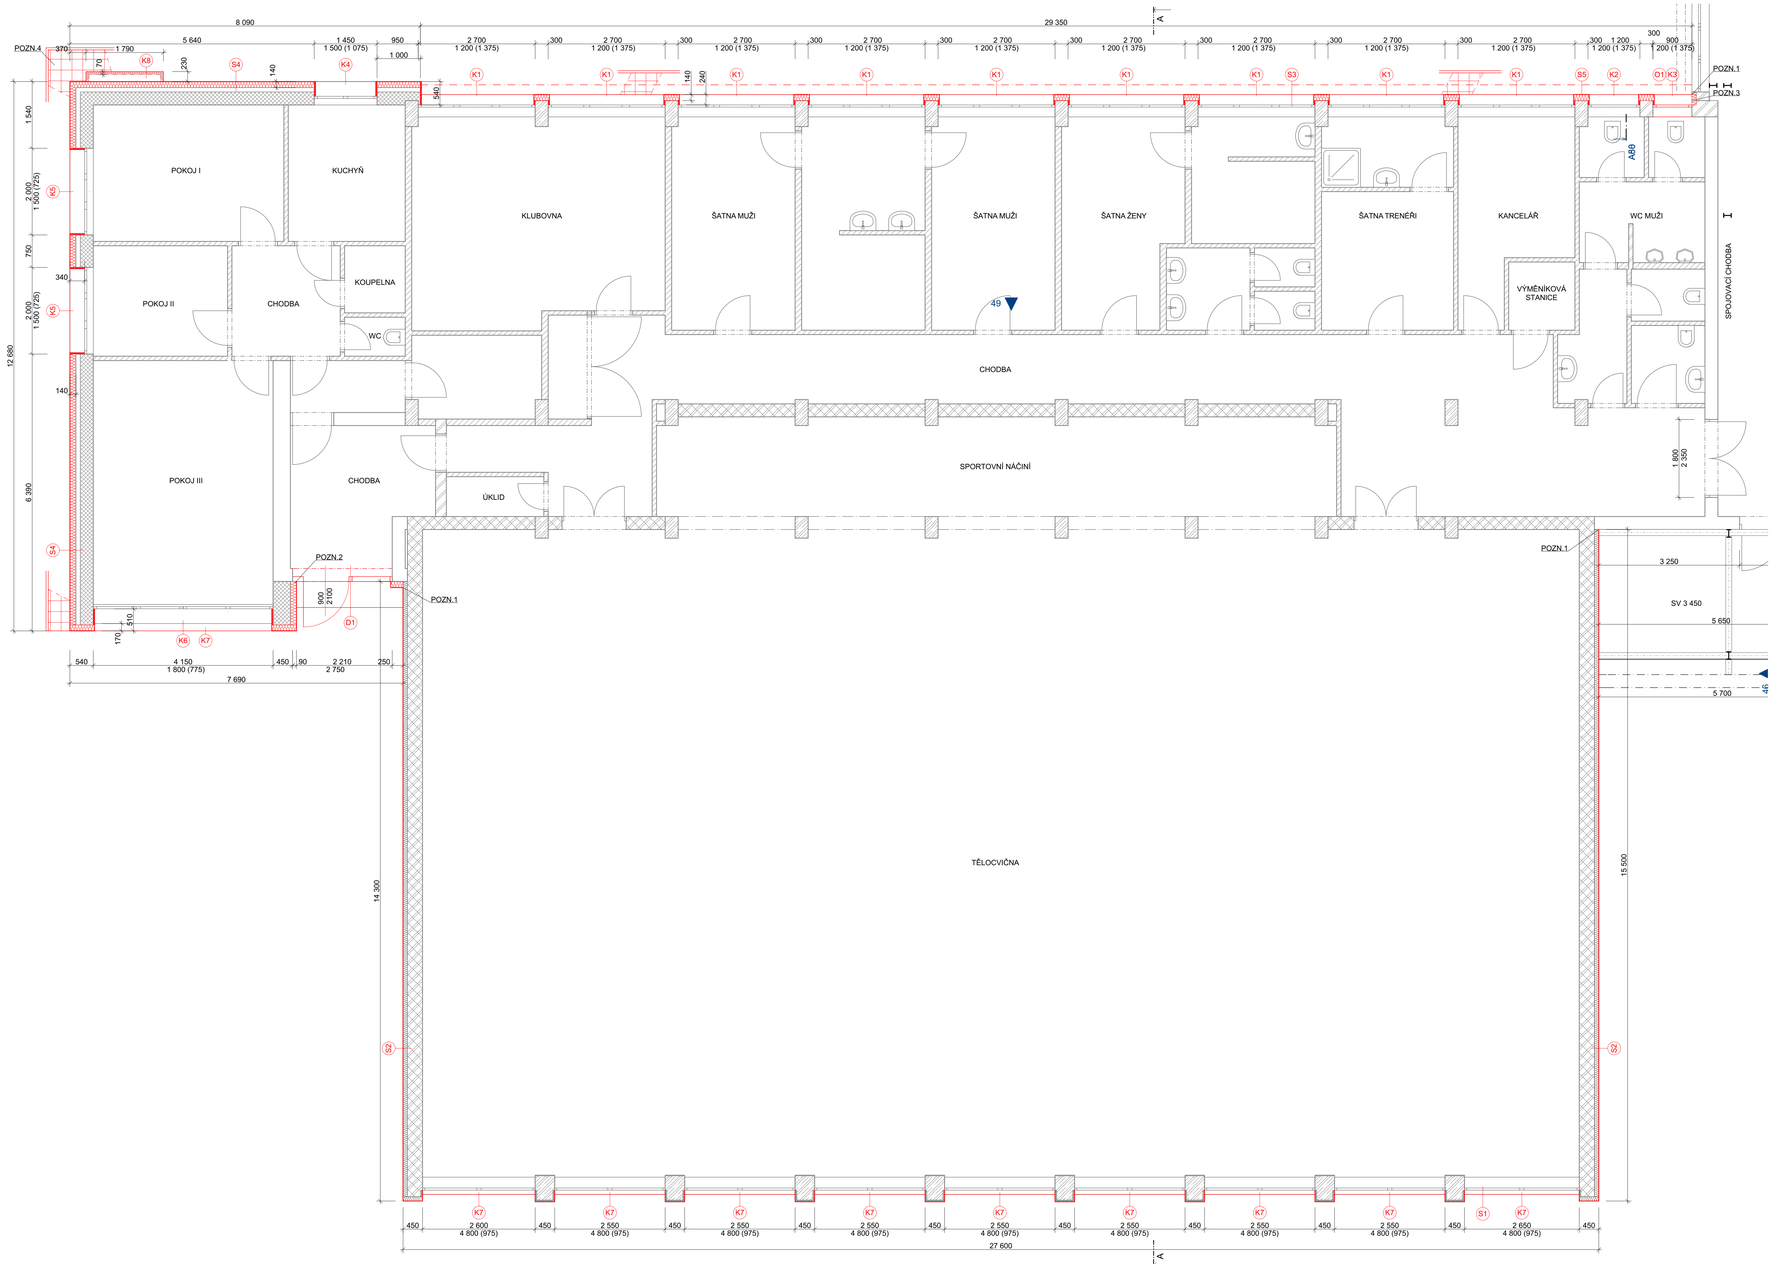

PŮDORYS TV NAD STŘECHOU ŠATEN

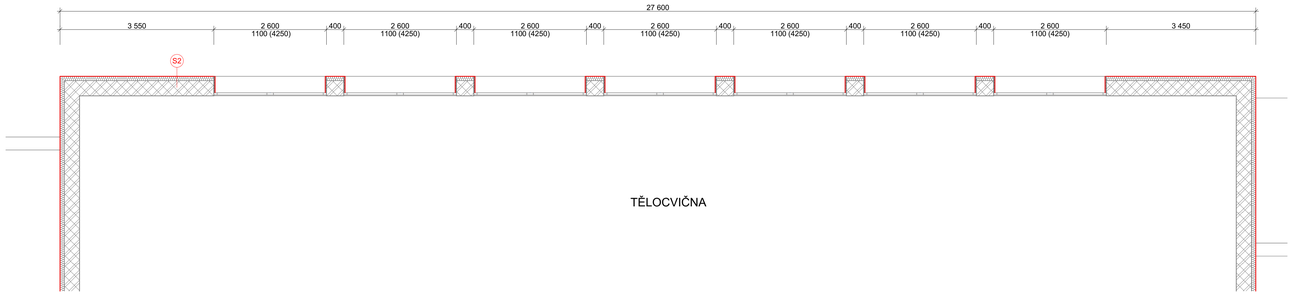

SKLADBY:

S1:
SILIKONOVÁ FASÁDNÍ BARVA
PENETRACE
TENKOVRSTVÁ OMÍTKA
PENETRACE
STĚRKOVACÍ HMOTA VČ. VÝZTUŽE — tl. 5 mm
EPS — tl. 100 mm
LEPÍCÍ HMOTA
PARAPETNÍ PANEL — tl. 300 mm
JÁDROVÁ OMÍTKA — tl. 20 mm
VNITŘNÍ ŠTUK — tl. 2-3 mm
MALBA

S2:
SILIKONOVÁ FASÁDNÍ BARVA
PENETRACE
TENKOVRSTVÁ OMÍTKA
PENETRACE
STĚRKOVACÍ HMOTA VČ. VÝZTUŽE — tl. 5 mm
EPS — tl. 100 mm
LEPÍCÍ HMOTA
BLOK PANEL — tl. 300 mm
JÁDROVÁ OMÍTKA — tl. 20 mm
VNITŘNÍ ŠTUK — tl. 2-3 mm
MALBA

S3:
TENKOVRSTVÁ SILIKONOVÁ OMÍTKA
PENETRACE
STĚRKOVÁ HMOTA VČ. VÝZTUŽE — tl. 5 mm
EPS 70F — tl. 140 mm
LEPÍCÍ HMOTA
BŘIZOLITOVÁ OMÍTKA
PARAPETNÍ PANEL/STÁVAJÍCÍ ZDIVO — tl. 350-375 mm
JÁDROVÁ OMÍTKA — tl. 20 mm
VNITŘNÍ ŠTUK — tl. 2-3 mm
MALBA

S4:
TENKOVRSTVÁ SILIKONOVÁ OMÍTKA
PENETRACE
STĚRKOVÁ HMOTA VČ. VÝZTUŽE — tl. 5 mm
EPS 70F — tl. 140 mm
LEPÍCÍ HMOTA
BŘIZOLITOVÁ OMÍTKA
ZATEPLENÝ BETONOVÝ PANEL — tl. 100 mm
STÁVAJÍCÍ ZDIVO — tl. 300 mm
JÁDROVÁ OMÍTKA — tl. 20 mm
VNITŘNÍ ŠTUK — tl. 2-3 mm
MALBA

S5:
TENKOVRSTVÁ SILIKONOVÁ OMÍTKA
PENETRACE
STĚRKOVÁ HMOTA VČ. VÝZTUŽE — tl. 5 mm
MINERÁLNÍ IZOLACE — tl. 140 mm
LEPÍCÍ HMOTA
BŘIZOLITOVÁ OMÍTKA
PARAPETNÍ PANEL/STÁVAJÍCÍ ZDIVO — tl. 350-375 mm
JÁDROVÁ OMÍTKA — tl. 20 mm
VNITŘNÍ ŠTUK — tl. 2-3 mm
MALBA

S6:
HYDROFOBNÍ NÁTĚR
TENKOVRSTVÁ SILIKONOVÁ OMÍTKA
PENETRACE
STĚRKOVÁ HMOTA VČ. VÝZTUŽE — tl. 5 mm
XPS — tl. 140 mm
LEPÍCÍ HMOTA
VYROVNÁNÍ KCE
ZÁKLADOVÁ KONSTRUKCE

SCH1:
HI - SBS MODIFIKOVANÝ — tl. 4,5 mm
HI - SBS MODIFIKOVANÝ — tl. 3 mm
EPS — tl. 120 mm
HYDROIZOLACE STÁVAJÍCÍ
CEMENTOVÝ POTĚR — tl. 30 mm
PLYNOSILIKÁTOVÉ DESKY (500 Kg/m³) — tl. 150 mm
ŽEBÍRKOVÉ DESKY ŽB — tl. 90 mm

SCH2:
HI - SBS MODIFIKOVANÝ — tl. 4,5 mm
HI - SBS MODIFIKOVANÝ — tl. 3 mm
EPS 150 - SPÁDOVÉ KLÍNY — tl. 40- 135 mm
EPS 150 — tl. 160 mm
LOKÁLNÍ VYROVNÁNÍ
STÁVAJÍCÍ SKLADBA

P1:
DLAŽBA / (SPORTOVNÍ PODLAHA) — tl. cca 10 mm
BET. MAZANINA — tl. 65 mm
2 x HYDROIZOLACE — tl. cca 10 mm
PODKLADNÍ BETON — tl. 100 mm

POZN. - SKLADBY:

MEZI STÁVAJÍCÍ NOSNOU KCÍ A TI BYLA PRAVDĚPODOBNĚ ZACHOVÁNA BŘIZOLITOVÁ OMÍTKA

PŘESNÁ SPECIFIKACE TENKOVRSTVÉ OMÍTKY NENÍ ZNÁMA

PŘESNÁ SPECIFIKACE NOVÝCH VRSTEV - VIZ. TECHNICKÁ ZPRÁVA

POZN. - ODKAZY:

POZN. 1 DILATACE ETICS

POZN. 2 NAPOJENÍ ETICS NA ROZŠIŘOVACÍ PROFIL DVEŘÍ PROVÉST DLE DOPORUČENÍ KONKRÉTNÍHO VÝROBCE DODANÉHO SYSTÉMU ETICS. (PLNÉ OTEVŘENÍ DVEŘNÍHO KŘÍDLA)

POZN. 3 OSTĚNÍ ZAROVNAT S NAVAZUJÍCÍM ZATEPLENÍM - SO 07 SPOJOVACÍ CHODBA (NOVÉ OKNO S ROZŠIŘOVACÍM PROFILEM)

POZN. 4 NOVÝ OKAPOVÝ CHODNÍK, DLAŽBA BETONOVÁ 500/500/50, ZAHRADNÍ OBRUBNÍK tl. 50 mm (NAPOJENÍ - KOORDINACE S SO 07)

LEGENDA

- STÁVAJÍCÍ KONSTRUKCE BEZ BLIŽŠÍ SPECIFIKACE
- PARAPETNÍ PANEL
- BLOKPANEL
- PŘÍČKY Z CPP
- PREFABRIKOVANÉ KCE - ŽB
- BETON - STÁVAJÍCÍ
- STÁVAJÍCÍ ZEMINA / PODLOŽÍ
- STÁVAJÍCÍ ZDIVO BEZ BLIŽŠÍ SPECIFIKACE
- TEPELNÁ IZOLACE- EPS SPECIFIKACE VIZ SKLADBY
- TEPELNÁ IZOLACE- MINERÁLNÍ SPECIFIKACE VIZ SKLADBY
- TEPELNÁ IZOLACE- XPS SPECIFIKACE VIZ SKLADBY
- HYDROIZOLACE, SPECIFIKACE VIZ SKLADBY
- (XY) BLIŽŠÍ SPECIFIKACE PRVKŮ / KCÍ

POZNÁMKA OBECNÁ:

VZHLEDEM KE STAVEBNÍM NEROVNOSTEM, NEPRAVÝCH ÚHLŮ. ODKLON OD SVISLICE, NÁVAZNOSTI JEDNOTLIVÝCH PAVILONŮ ATP. MŮŽE DOCHÁZET K JEDNOTLIVÝM ODCHYLKÁM OPROTI ZAMĚŘENÉMU STAVU TATO ODCHYLKA MŮŽE BÝT +- 100 mm, NA DÉLKU PAVILONU, OSTATNÍ +- 50 mm.

ŠÍŘKA OKEN JE KÓTOVANÁ DLE SKUTEČNOSTI NA STAVBĚ SE ZAOKROUHLENÍM, VÝŠKA OKEN JE VE SKLADEBNÉM ROZMĚRU.

VNITŘNÍ PROSTORY NEBYLY ZAMĚŘENY, MÍSTNOSTI DLE POSKYTNUTÉ A DOCHOVANÉ DOKUMENTACE, PŘÍPADNĚ DLE INFORMACÍ OD ZADAVATELE / NÁJEMCE

NA ZATEPLENÍ FASÁDY BUDOU POUŽITÝ ZAPUSTNÉ HMOŽDINKY

VYKONZOLOVANÉ PARAPETY, OBKLADY ATP. NEZOBRAZENY

BUDE PROVEDENA KONTROLA VEŠKERÉ KABELÁŽE NA FASÁDĚ OBJEKTU VČ. KOORDINACE S OSTATNÍMI STAVEBNÍMI OBJEKTY, NEVYUŽITÁ KABELÁŽ BUDE ODSTRANĚNA

HROMOSVOD NA FASÁDĚ BUDE DEMONTOVÁN A PO PROVEDENÍ STAVEBNÍCH ÚPRAV OSAZEN ZPĚT (VČ. NOVÝCH KOTEV V MÍSTECH NOVÉHO ZATEPLENÍ)

VE STYKU JEDNOTLIVÝCH STAVEBNÍCH OBJEKTŮ BUDE PROVEDENA DILATACE DLE ZÁSAD ETICS A DOPORUČENÍ KONKRÉTNÍHO DODAVATELE SYSTÉMU (VÝROBCE)

ZA PŘÍPADNÉ ZMĚNY OPROTI SCHVÁLENÉ PROJEKTOVÉ DOKUMENTACI, KTERÉ NEBUDOU POTVRZENY / SCHVÁLENY GENERÁLNÍM PROJEKTANTEM STAVBY, NENESE GENERÁLNÍ PROJEKTANT ŽÁDNOU ZODPOVĚDNOST

INFORMACE:

SAMOSTATNĚ JSOU ŘEŠENY DÍLČÍ PROJEKTY PROFESÍ A SPECIALIZACÍ

V PŘÍPADĚ NEJASNOSTÍ MEZI STAVEBNÍ ČÁSTÍ PROJEKTU A PROJEKTU POŽÁRNĚ BEZPEČNOSTNÍHO ŘEŠENÍ JE PBŘ VŽDY PRIORITNÍ

PŘI REALIZACI JAKÉKOLIV DÍLČÍ ČÁSTI OBJEKTU JE NUTNÉ POUŽÍVAT KOMPLETNÍ DOKUMENTACI VČETNĚ VŠECH PŘÍLOH

STYK OKNA S OMÍTKOU BUDE ŘEŠEN POMOCÍ ZAČIŠŤOVACÍ LIŠTY (I+E)

PŘI REALIZACI JE NUTNÉ POSTUPOVAT V KOORDINACI S NAVAZUJÍCÍMI STAVEBNÍMI OBJEKTY (PŘÍPADNĚ NOVÝM PARKOVIŠTĚM, KTERÉ NAVAZUJE NA REKONSTRUKCI ULICE MJR. NOVÁKA)

DALŠÍ POTŘEBNÉ INFORMACE - VIZ ČÁST DOKUMENTACE D1 VČETNĚ VÝPISU PRVKŮ A DETAILŮ

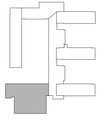

pracovní

název a místo stavby:
Zateplení objektu
Mjr. Nováka 1455/34,
Ostrava - Hrabůvka
k.ú. Ostrava - Hrabůvka p.č. 1303

MARK VALA architecture

investor:
Městskýobvod Ostrava - Jih
Horní 791/3, 700 30 Ostrava - Hrabůvka
zastoupený Bc. Martinem Bednářem, starostou

část:
D.1.1 Architektonicko stavební řešení

zodpovědný projektant:
Ing. Richard Vala ČKAIT: 1006753

vypracoval:
Ing. Richard Vala, Petr Mareček

stupeň dokumentace:
DPS

výkres:
PŮDORYS 1 NP - NOVÝ STAV
SO 06 - PAVILON TV

měřítko:	datum:	formát:
1:50	únor 2019	A0

č. výkresu:
D.1.1-05