

DETAIL UKONČENÍ PULTOVÉ STŘECHY, ZÁSTŘEŠÍ

- HI - SBS modifikovaný asf. pás, NS - polyesterová rohož


tl. 4,5 mm
- HI - SBS modifikovaný asf. pás, NS - skleněná tkanina

tl. 3 mm
- Tepelný izolant EPS 100

tl. 100 mm
- Tepelný izolant EPS 100

tl. 150 mm
- Parozábrana - SBS modif. asf. pás, NS - skleněná tkanina
- 2x HI - asf. pás, vrchní s posypem
- Záklop - prkna

tl. cca 20 mm
- další vrstvy stávající kce - viz. D.1.1

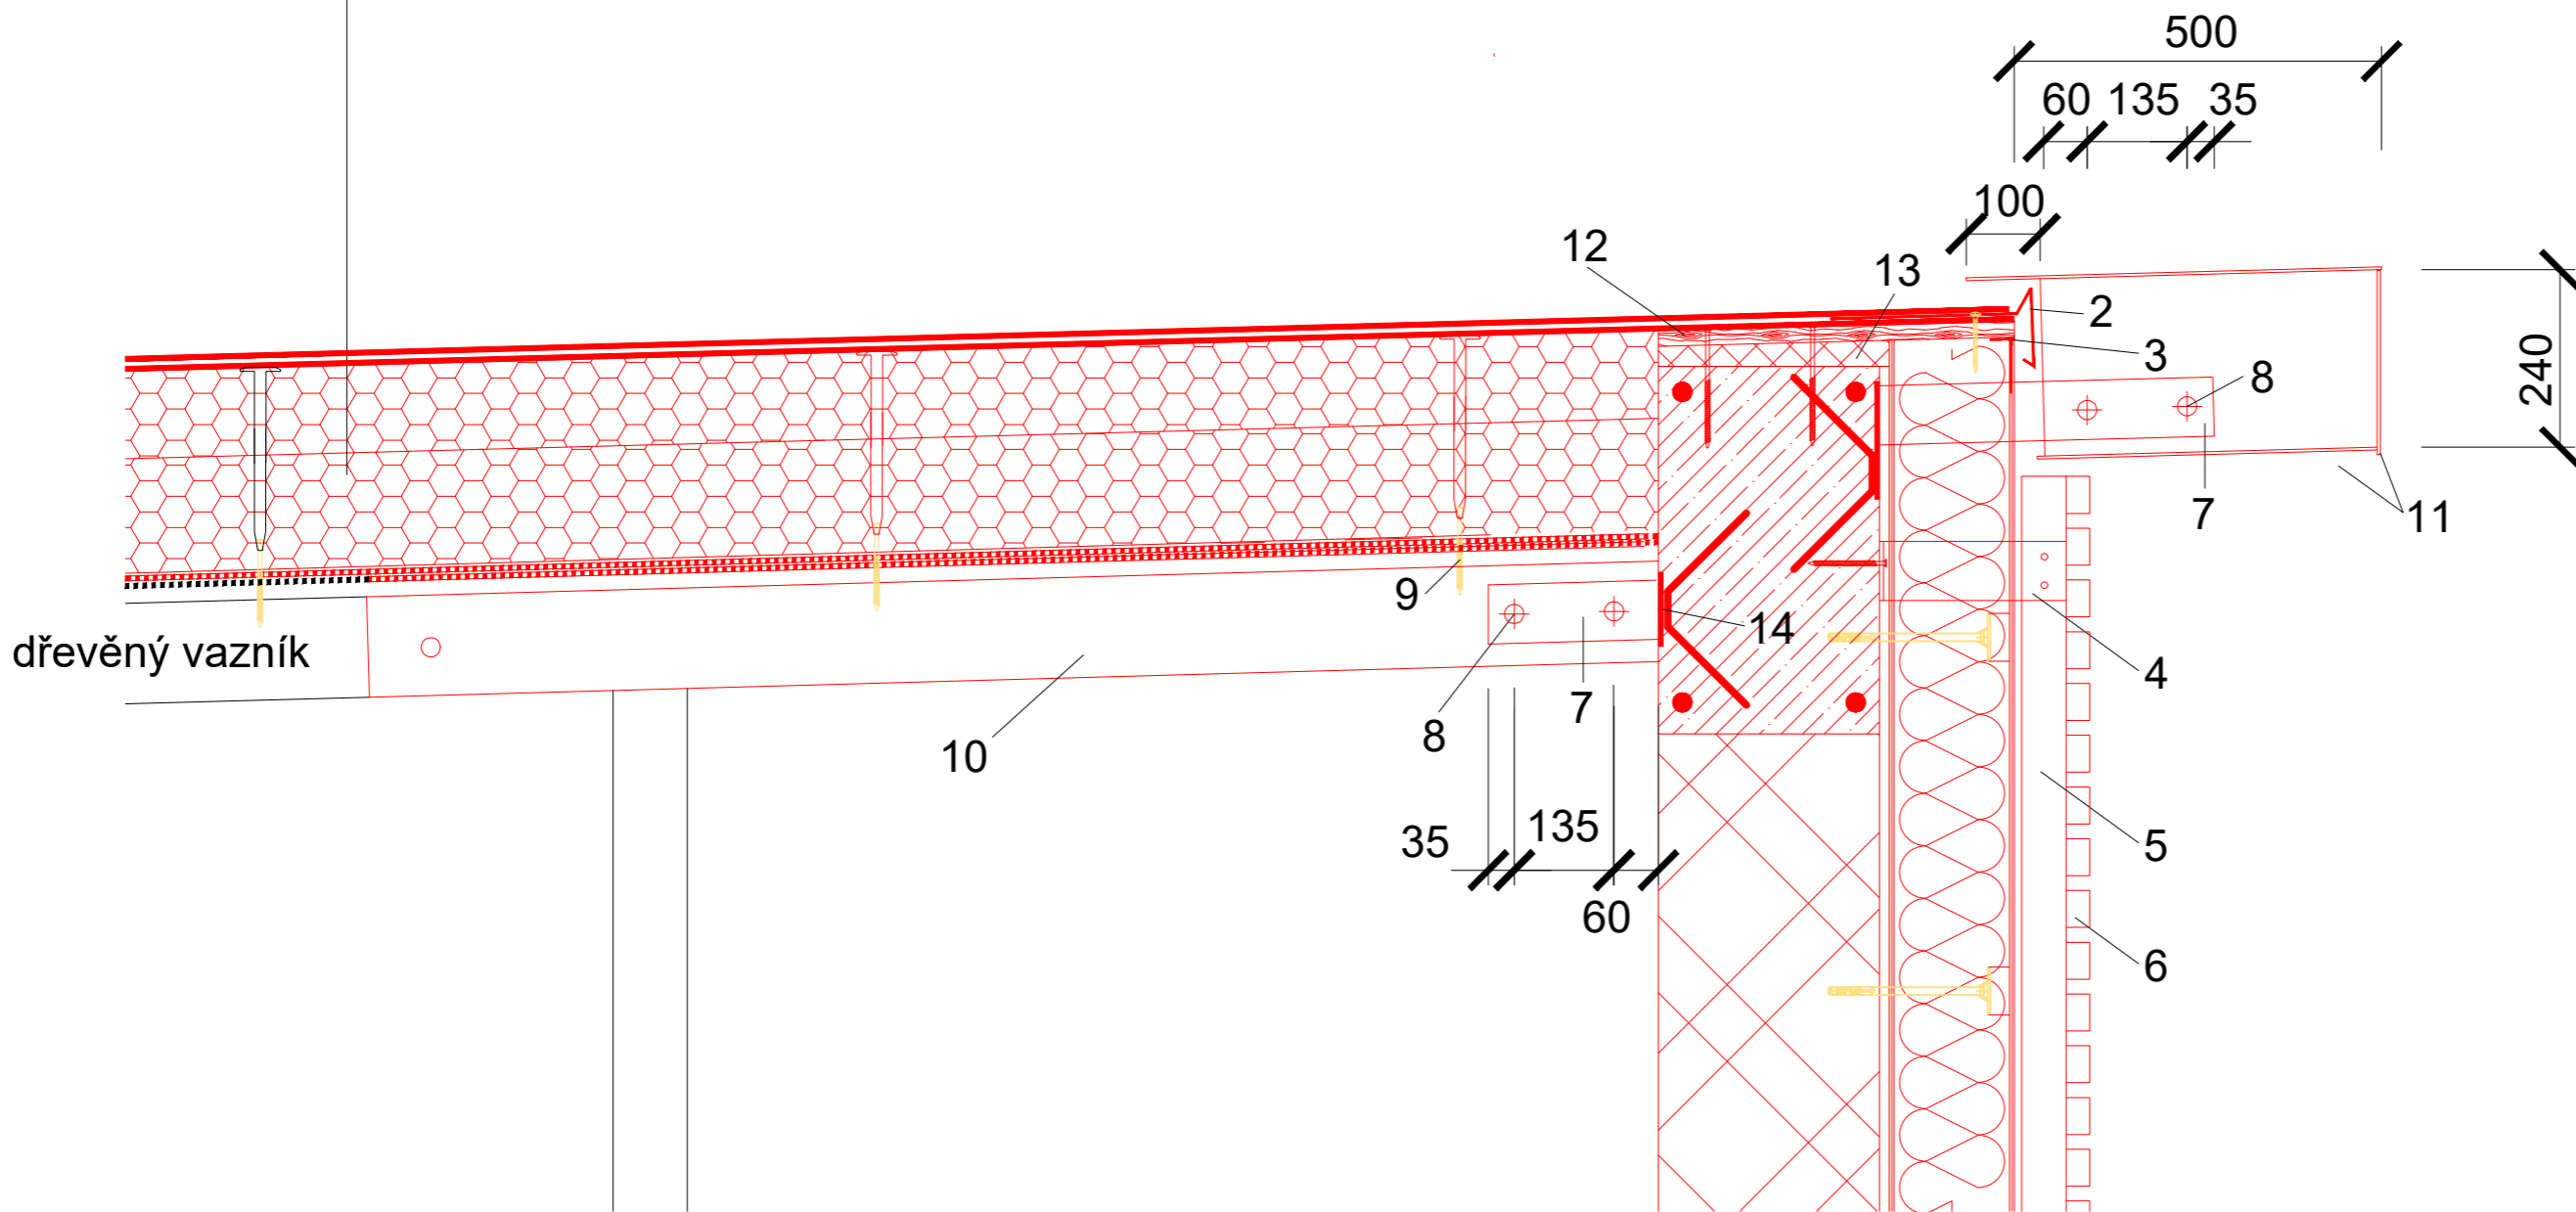


- 1 kotvení hranolu L80x8 viz statika
- 2 oplechování - závětrná lišta
- 3 Ukončovací okenní profil
- 4 úhelník pl. tl. 8 mm - viz. statika
- 5 modřínová lať 32x50 mm (po 600 mm)
- 6 modřínová lať 32x50 mm (mezery 20 mm)
- 7 Pasovina 2x80/6 - viz. statika
- 8 Svorník 2xM12 - viz. statika
- 9 Kotvení nového střešního pláště - viz. statika
- 10 Prodloužení vazníku 2x35/120
- 11 Plexisklo XT opál 78% tl. 4 mm (referenční výrobek)
- 12 OSB tl. 25 mm
- 13 XPS
- 14 Kotevní plech 100/6
- 15 Výztuž ø8, přivařit ke kotevnímu plechu každých 150 mm

Poznámka:

- jedná se o detail týkající se ukončení pultové střechy a zástřeší, ostatní prvky jako překlad, věnec, zdivo atp. pouze schematicky, bez dalších podrobností
- další informace viz. D.1.1 a D.1.2
- stávající HI zobrazena jednou čarou
- v rámci tohoto detailu není zobrazeno přeložení HI atp.
- hranoly pohledové, bezbarvý základní nátěr, bezbarvý lak 2x
- modřínová lať bez dalších povrchových úprav

Detail platí pro objekt SO 01 V MÍSTĚ ŘEZU A - A, NAVAZUJÍCÍ ČÁSTI ŘEŠIT OBDOBNĚ (ŘEZ B - B)

název a místo stavby: <b>Zateplení objektu</b> <b>Mjr. Nováka 1455/34</b> <b>Ostrava - Hrabůvka</b>			 <b>MARK VALA</b> architecture
k.ú. Ostrava - Hrabůvka, p. č. 1303			
investor: <b>Městský obvod Ostrava - Jih</b> <b>Horní 791/3, 700 30 Ostrava - Hrabůvka</b> <b>Zastoupený: Bc. Martinem Bednářem, starostou</b>			
část: <b>D.1.1 Architektonicko stavební řešení</b>			
zodpovědný projektant : <b>Ing. Richard Vala ČKAIT: 1006753</b>			
vypracoval : <b>Ing. Richard Vala, Petr Mareček</b>			
stupeň dokumentace: <b>DPS</b>			
výkres: <b>DETAIL UKONČENÍ PULTOVÉ STŘECHY, ZÁSTŘEŠÍ</b> <b>SO 01</b>			
měřítko: <b>1:10</b>		datum: <b>BŘEZEN 2019</b>	formát: <b>A2</b>
číslo výkresu: <b>D7</b>			