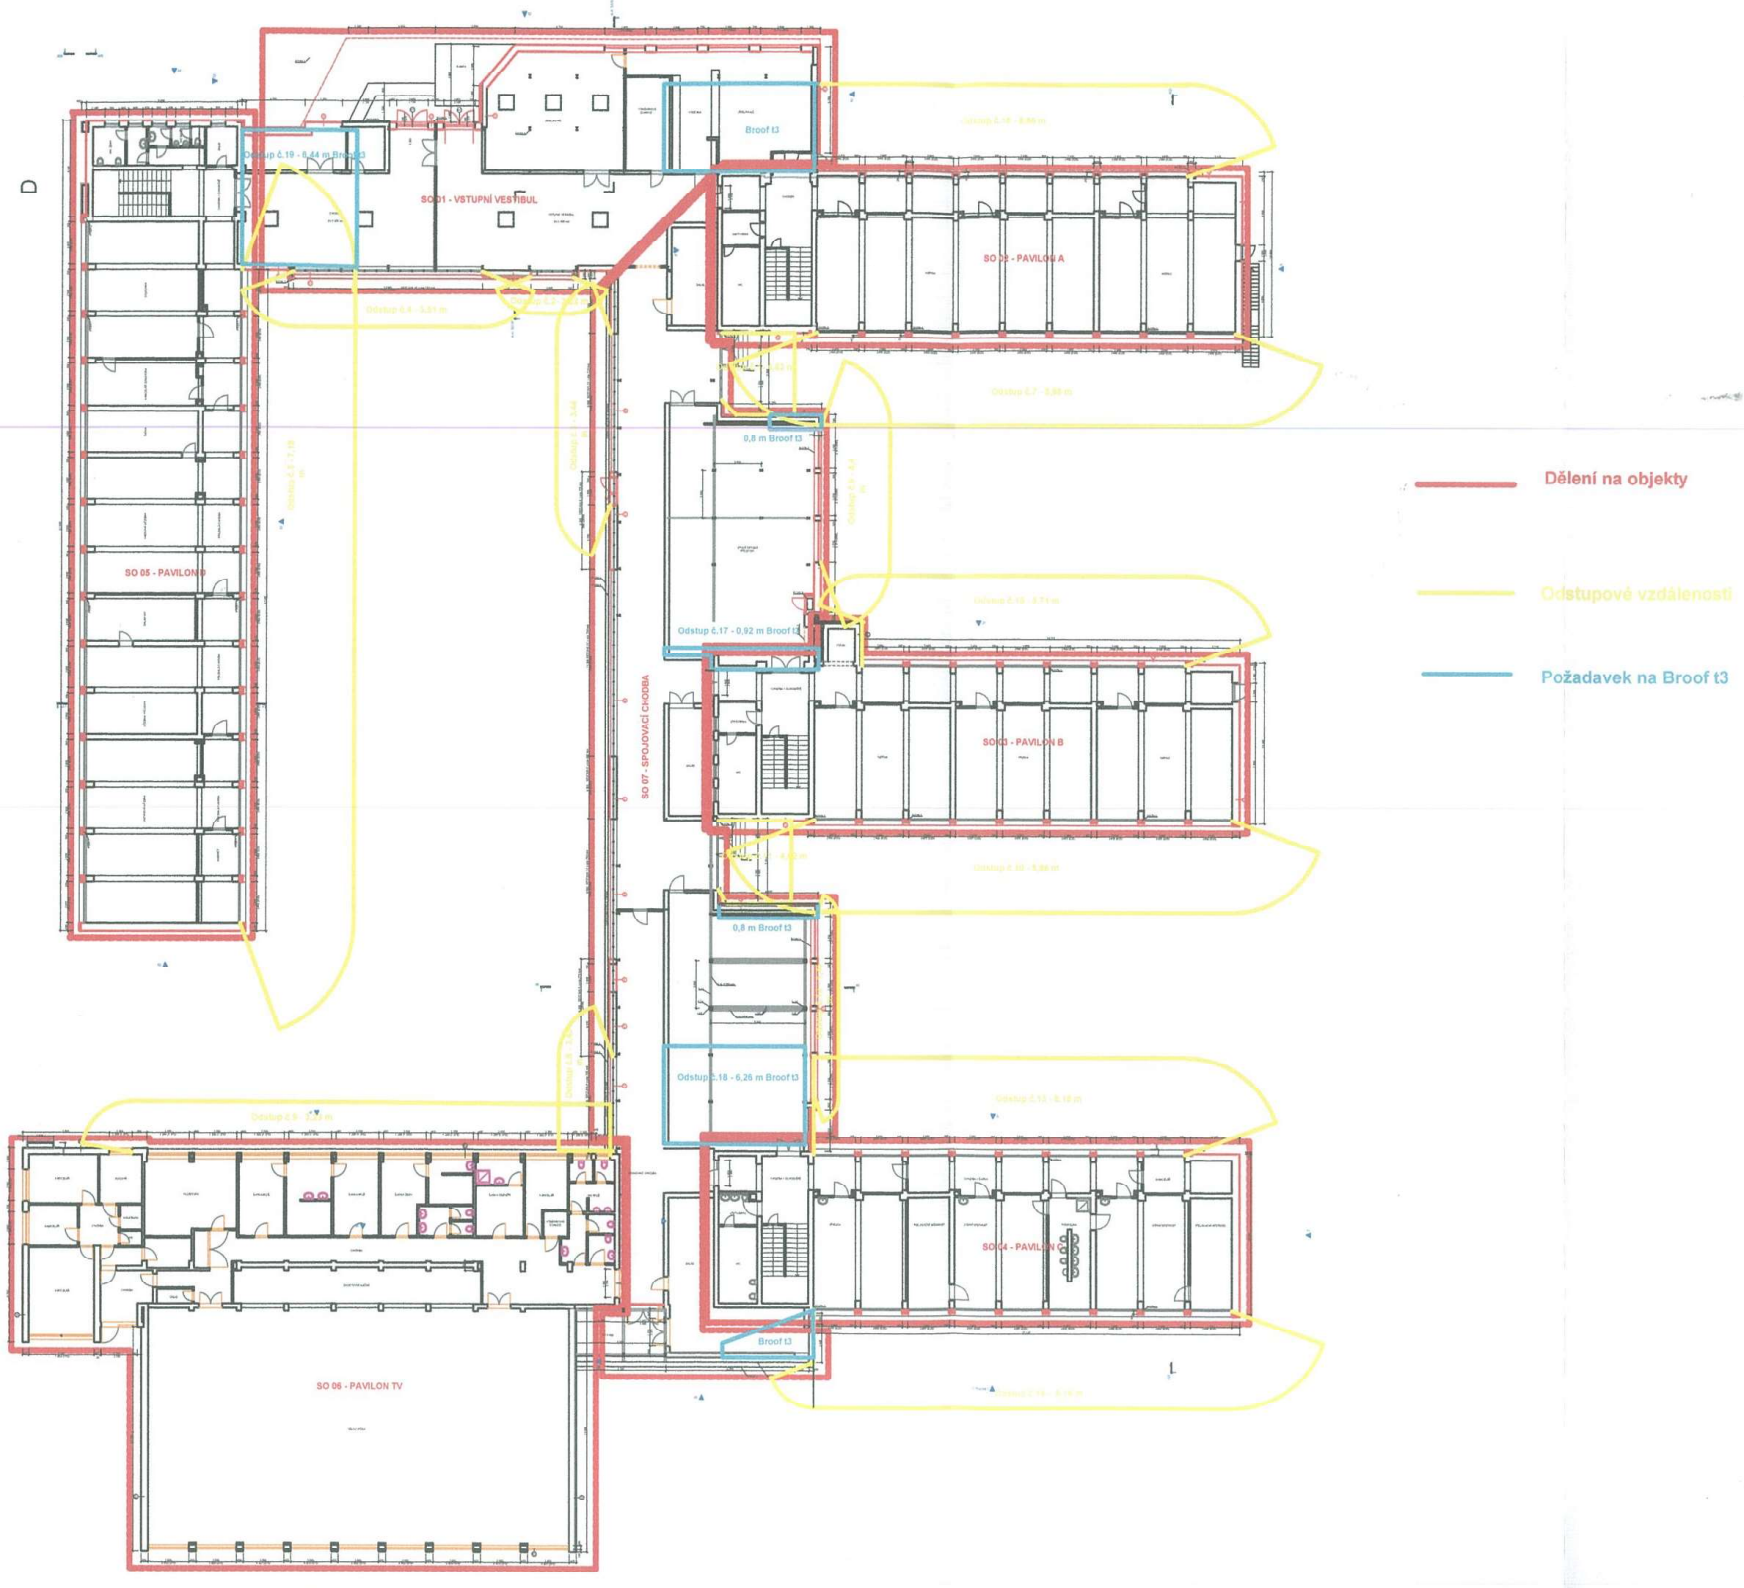
SO 01 - VSTUPNÍ VESTIBUL
SO 02 - PAVILON A
SO 03 - PAVILON B
SO 04 - PAVILON C
SO 05 - PAVILON D
SO 06 - PAVILON TV
SO 07 - SPOJOVACÍ CHODBA
Broof t3
0,8 m Broof t3
Odstup č.17 - 0,92 m Broof t3
0,8 m Broof t3
Odstup č.18 - 6,26 m Broof t3
Broof t3
Dělení na objekty
Odstupové vzdálenosti
Požadavek na Broof t3