



PODÉLNÝ PROFIL RUŠENÉHO RAMENE

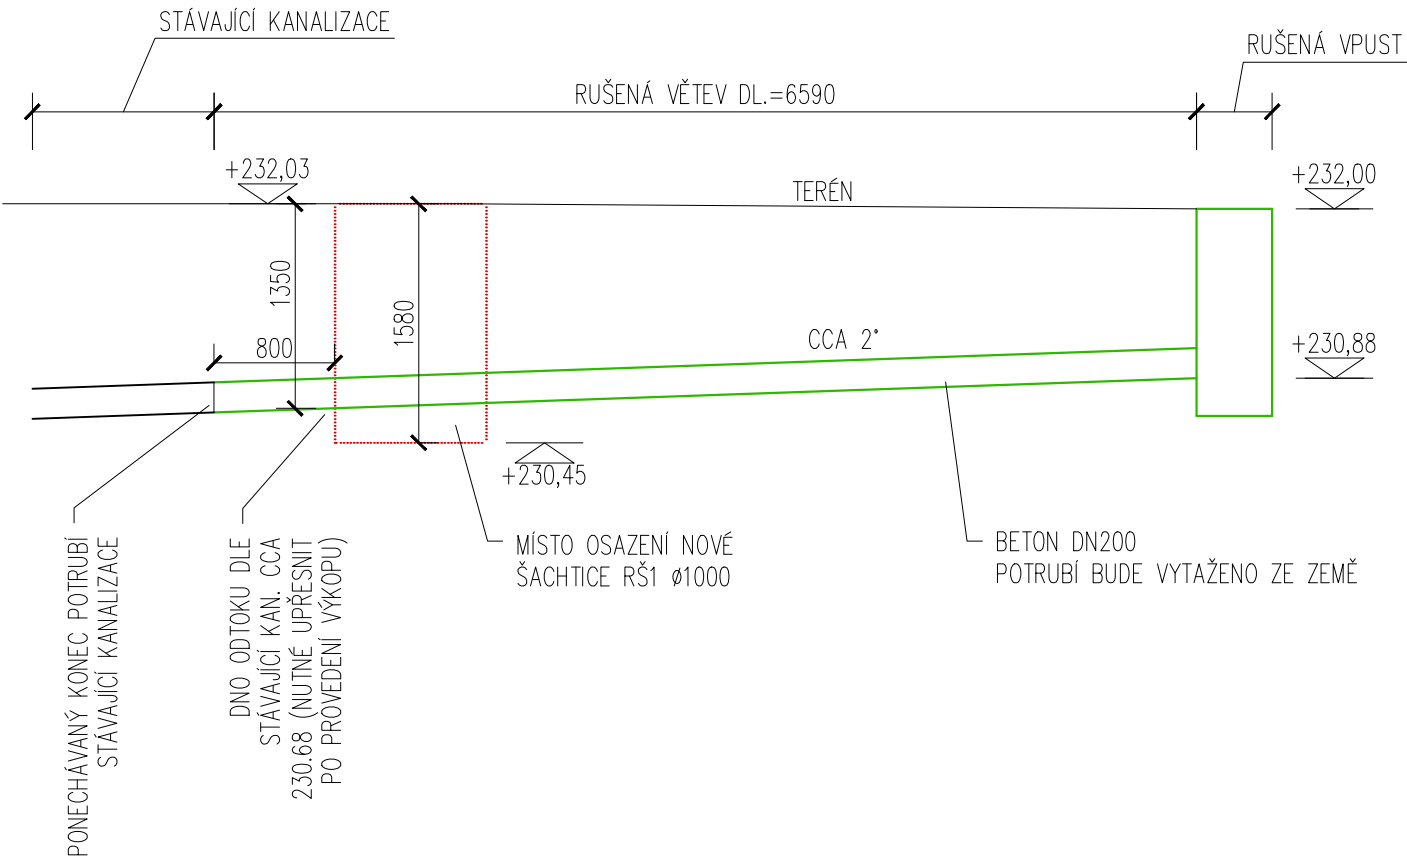

polohový systém: S-JTSK
výškový systém: BpV
±0,000 = ČISTÁ PODLAHA VENKOVNÍ UČEBNY = 232,150 m n. m. BpV
Tato dokumentace je určena pro provádění stavby a nenahrazuje dílenskou, výrobní nebo montážní dokumentaci.
Projektant nenese odpovědnost při použití na jiný, než uvedený účel. Při jakémkoliv nesouladu projektu se skutečností nutno konzultovat s projektantem.

INVESTOR/CLIENT: Městský obvod Ostrava–Jih Horní 791/3 700 30 Ostrava–Hrabůvka IČ: 008 45 451		GENERÁLNÍ PROJEKTANT/GENERAL DESIGNER: STAV MORAVIA spol. s r.o. Jirská 570/30 702 00 Ostrava IČ: 479 77 655			
ZPRACOVATEL PROJEKTOVÉ ČÁSTI/AUTHOR OF DESIGN SECTION: STAV MORAVIA spol. s r.o. Jirská 570/30, 702 00 Ostrava IČ: 479 77 655					
ZODPOVĚDNÝ PROJEKTANT/AUTHORIZED DESIGNER: ING. RADIM ŠUBA ČKAIT – OBOR IP00 – Č. 1101477		HLAVNÍ INŽENÝR PROJEKTU/CHIEF PROJECT ENGINEER: ING. MAREK SZOTKOWSKI TEL: (+420 603 934 281)		KRESLIL/DESIGNER: ING. VOJTĚCH DUŽÍK	
MÍSTO AKCE/REGION: parcela č. 623/86 v k. ú. Zábřeh nad Odrou [714305]					
AKCE/PROJECT: Úprava atria ZŠ Jugoslavská 23 v Ostravě – Zábřehu				DATUM/DATE: 02. 04. 2024	
				FORMÁT VÝKRESU/FORMAT: 297 x 210	
				MĚŘÍTKO/SCALE: 1:50	
OBSAH/CONTENT : C – Situační výkresy				STUPEŇ PD/LEVEL: DPS	
ST.OBJEKT/BUILD.OBJECT : SO 04 – Dešťová kanalizace					
NÁZEV VÝKRESU/DRAWING: PODÉLNÝ PROFIL RUŠENÉHO RAMENE				ČÁST DOKUM./PART: D.2.1.	Č. VÝKR./NUMBER: 02.1