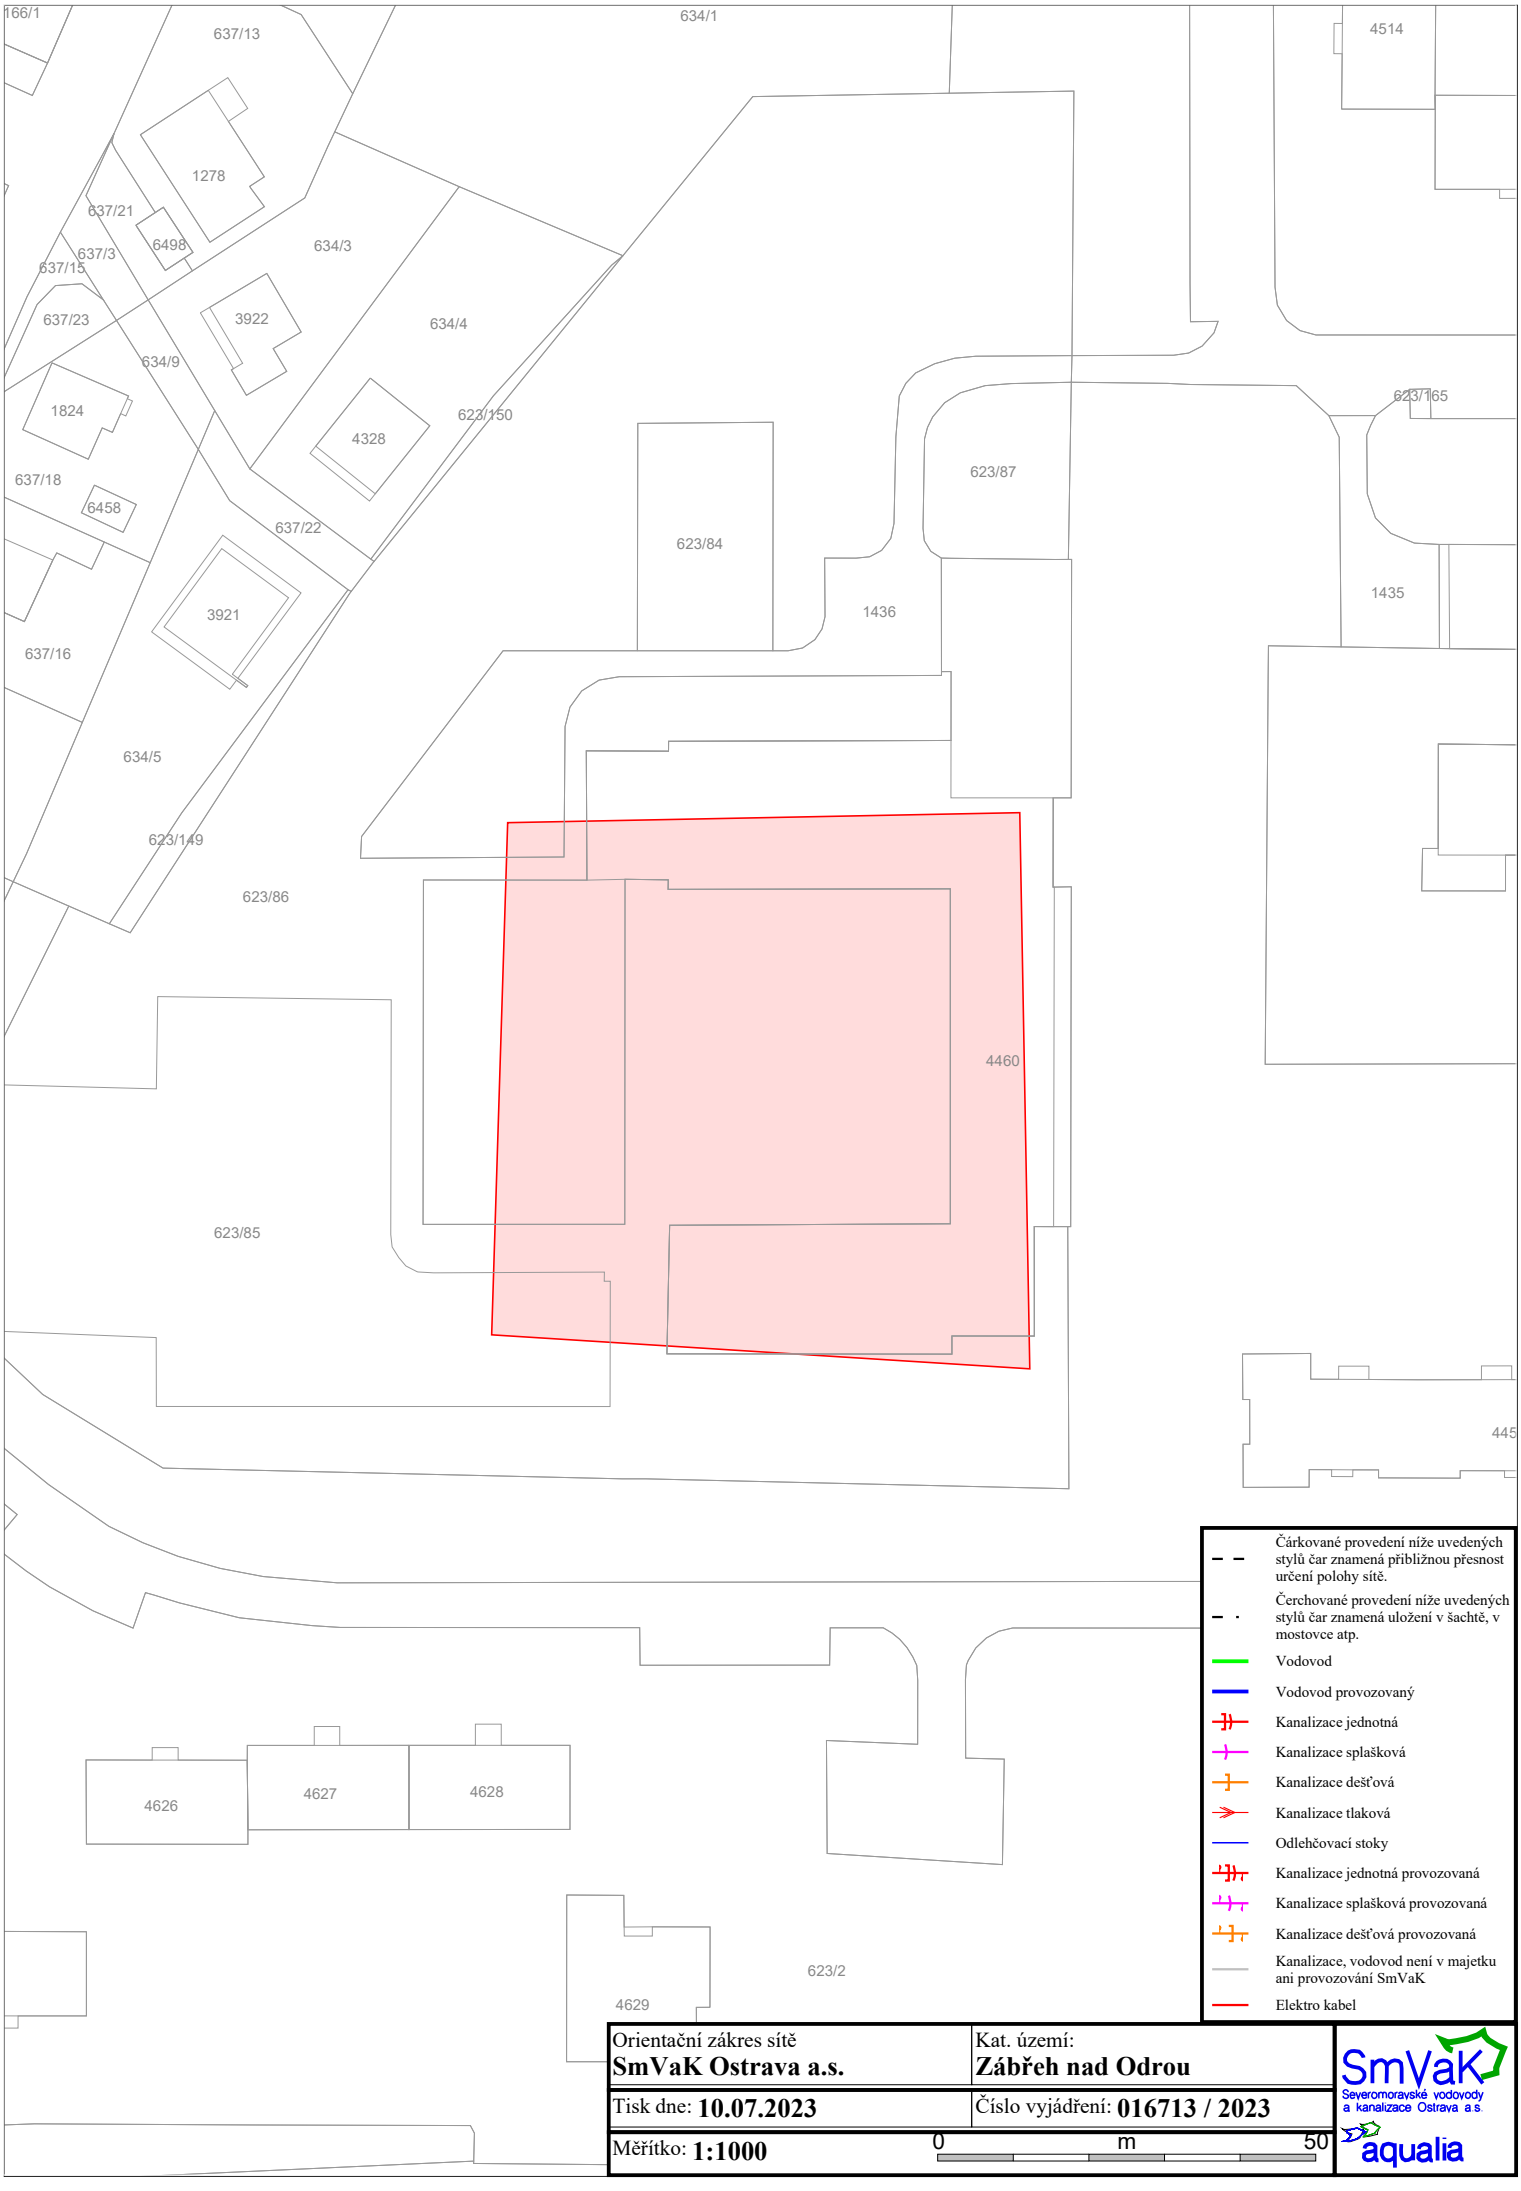
166/1
637/13
634/1
4514
1278
637/21
6498
637/3
637/15
634/3
637/23
3922
634/4
634/9
1824
623/150
4328
637/18
6458
637/22
623/87
623/84
623/165
1435
1436
3921
637/16
634/5
623/149
623/86
4460
623/85
445
4626
4627
4628
623/2
4629
Čárkované provedení níže uvedených stylů čar znamená přibližnou přesnost určení polohy sítě.
Čerchované provedení níže uvedených stylů čar znamená uložení v šachtě, v mostovce atp.
Vodovod
Vodovod provozovaný
Kanalizace jednotná
Kanalizace splašková
Kanalizace dešťová
Kanalizace tlaková
Odlehčovací stoky
Kanalizace jednotná provozovaná
Kanalizace splašková provozovaná
Kanalizace dešťová provozovaná
Kanalizace, vodovod není v majetku ani provozování SmVaK
Elektro kabel
Orientační zákres sítě
SmVaK Ostrava a.s.
Kat. území:
Zábřeh nad Odrou
Tisk dne: 10.07.2023
Číslo vyjádření: 016713 / 2023
Měřítko: 1:1000
0
m
50
SmVaK
Severomoravské vodovody a kanalizace Ostrava a.s.
aqualia