


VJEZD DO PARK. OBJ.

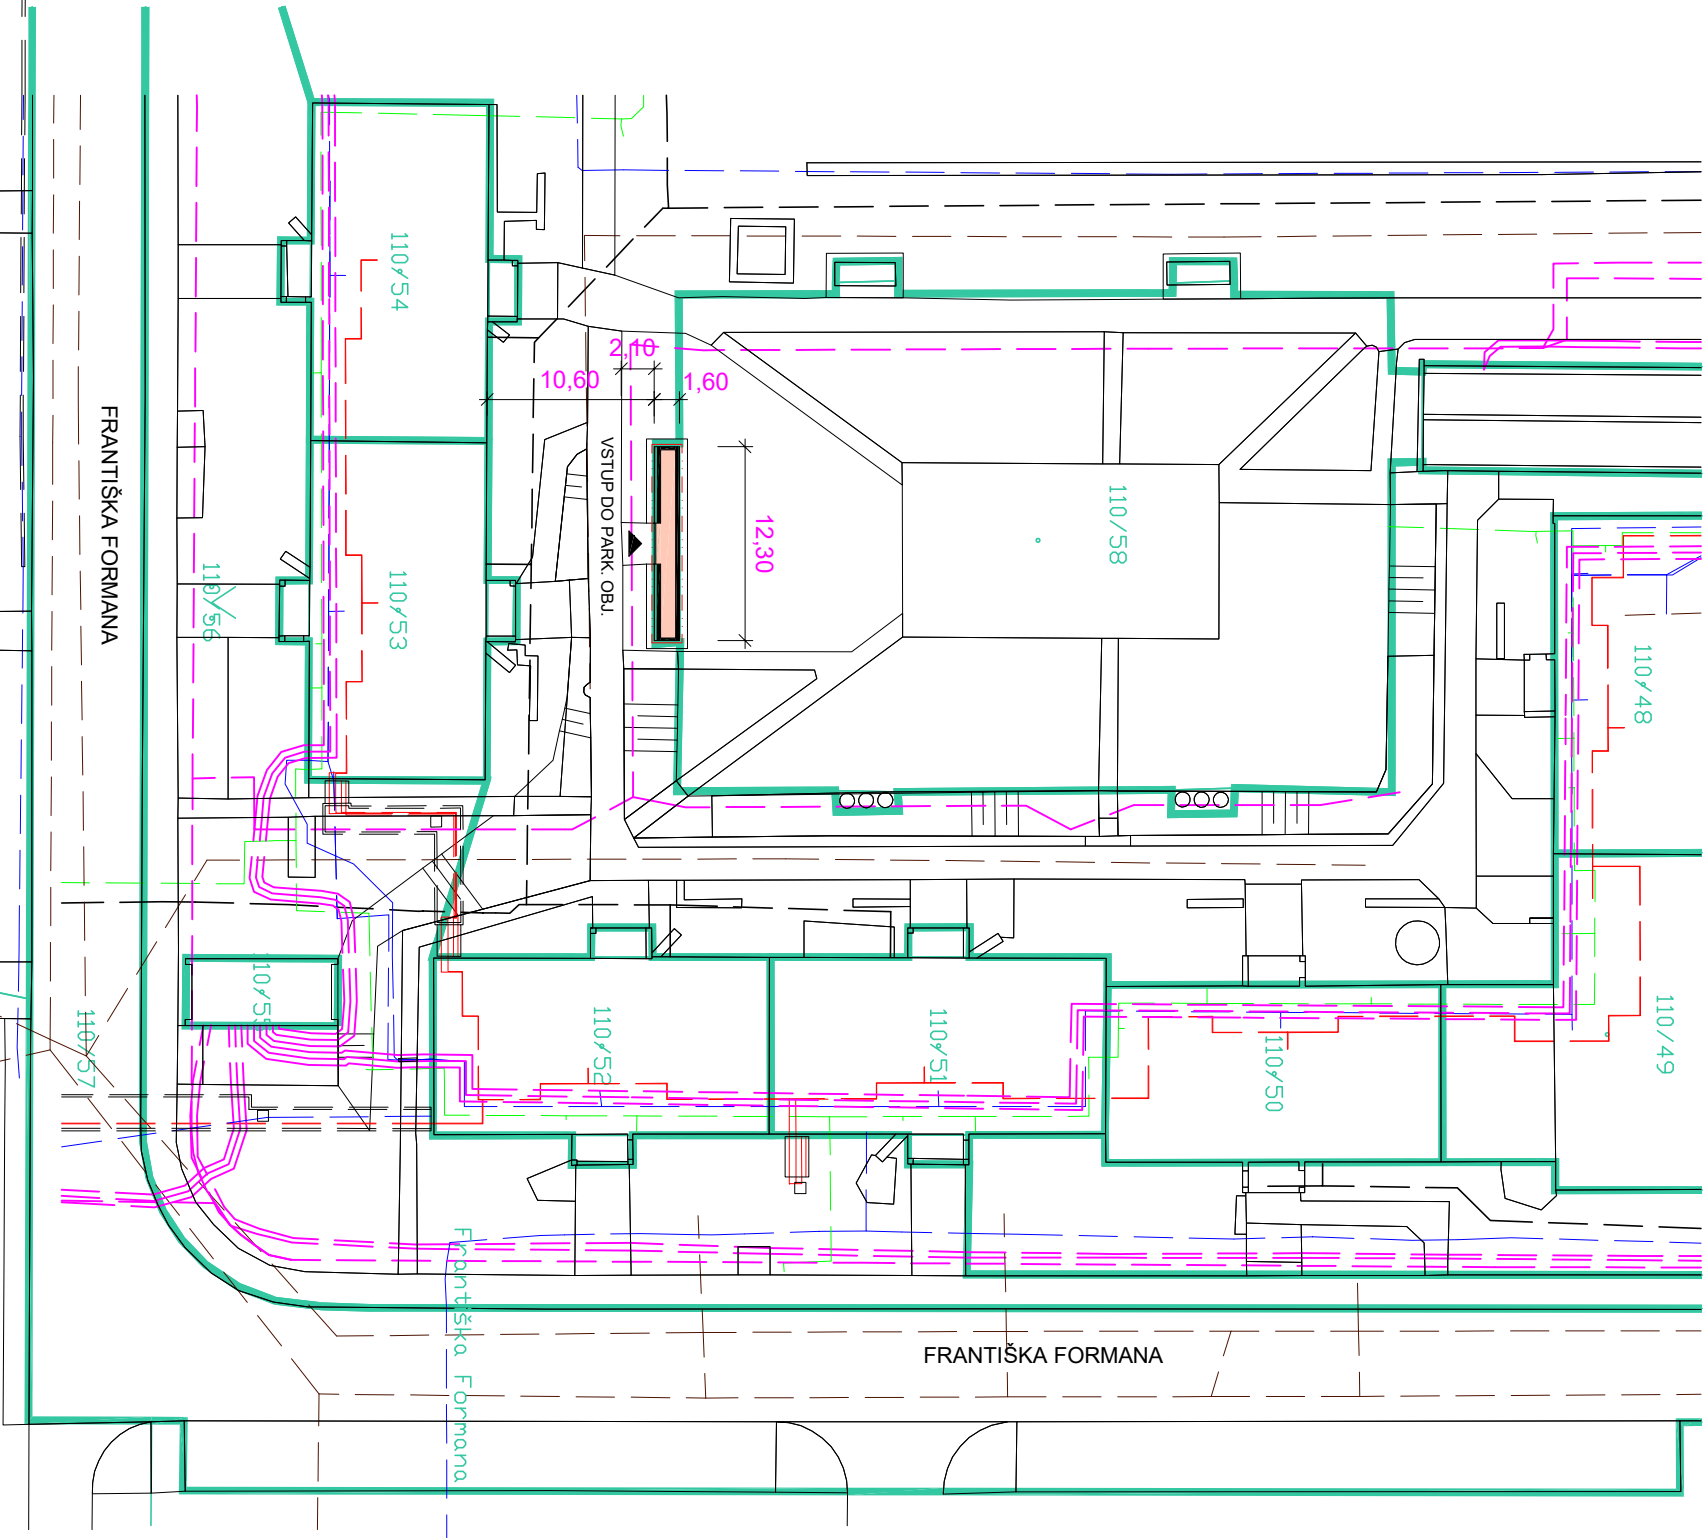

## LEGENDA


### INŽENÝRSKÉ SÍTĚ

- KANALIZACE
- VODOVOD
- PLYNOVOD NTL
- SDĚLOVACÍ KABELY
- PODZEMNÍ VEDENÍ NN
- SEKUNDÁRNÍ ROZVOD TEPLA

STÁVAJÍCÍ STAV

KATASTR

OBJEKT STAVEBNÍCH ÚPRAV

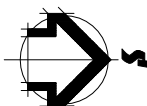

Zodp. projektant:		Vyracovali:		Kresili:		
Ing. Miroslav Ryteř		Ing. Vlasta Vargová		Ing. Ivana Hrbáčková		
Investor	SMO MOB Ostrava - Jih, Horní 3, Ostrava - Hrabůvka					
Akce	OPRAVA VSTUPU PRO PĚŠÍ V PARKOVACÍM OBJEKTU PO 01					
Místo stavby	ul. Fr. Formana, Ostrava-Dubina					
Část	SITUAČNÍ VÝKRESY					
Obsah	C. KOORDINAČNÍ SITUACE					
Stupeň		DPS				
Datum		02/2024				
Zak. číslo		11/1/2024				
Měřítko:		Číslo výkresu:				
1: 500			C.3			