


LEGENDA

STÁVAJÍCÍ KONSTRUKCE

NOVÉ KONSTRUKCE

- | | |
|--|-------|
| PODLAHA PODESTY | |
| - TERACOVÁ DLAŽBA 300/300 S PROTISKLUZEM, TRÍSKÁNNÍM | |
| VČ. IMPREGNACE | 27 MM |
| - FLEXIBILNÍ LEPIDLO DLE VÝROBCE | 10 MM |
| - CEMENTOVÉ LOŽE | 30 MM |
| - STAVAJÍCÍ ŽB DESKA VE SPÁDU | |
| V MÍSTĚ DVEŘÍ DOBETONOVÁNÍ PODLAHY V TL. 50 MM V PÁSU ŠÍŘKY 200 MM | |

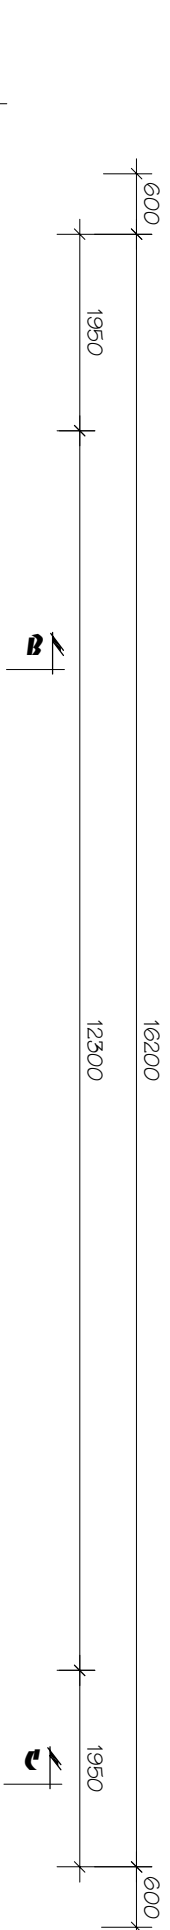


- ☐ b SANACE BETONOVÝCH STUPŇŮ A PODESTI SYSTÉMOVÝM ŘEŠENÍM
 - ☐ c SANACE STĚN A STROPŮ SYSTÉMOVÝM ŘEŠENÍM
 - ☐ d PROVEDENÍ NOVÉ VNĚJŠÍ HYDROIZOLACE OBJEKTU - OČIŠTĚNÍ, VYSRAVENÍ A VYROVNÁNÍ PODKLADU


d.1 NOVÁ SVIGLÁ HYDROIZOLACE :
(MAPŘ. CEMENTASTIK EX KJ, BITUMENOVÁ STĚRKA SA 27 (VÝROBCE PARAMO)
NEBO TECHNOLOGIE PCI (SKW-MB))
- OCHRANA IZOLACE NĚPOTVOU FOLIÍ (UKONČENÍ V ROVINĚ OKAPOVÉHO CHODNÍKU)

d.2 NOVÁ IZOLACE VODROVNÝCH PLOCH:

- HYDROIZOLACE (VČ. VYTÁŽENÍ NA SMISLE STĚNNY)
- PODKLADNÍ CEMENTOVÝ POTĚR VE SPÁDU
- STAVAJÍCÍ STROPNÍ DESKY - PROVĚST ZALUTÍ SPÁR MEZI DESKAMI

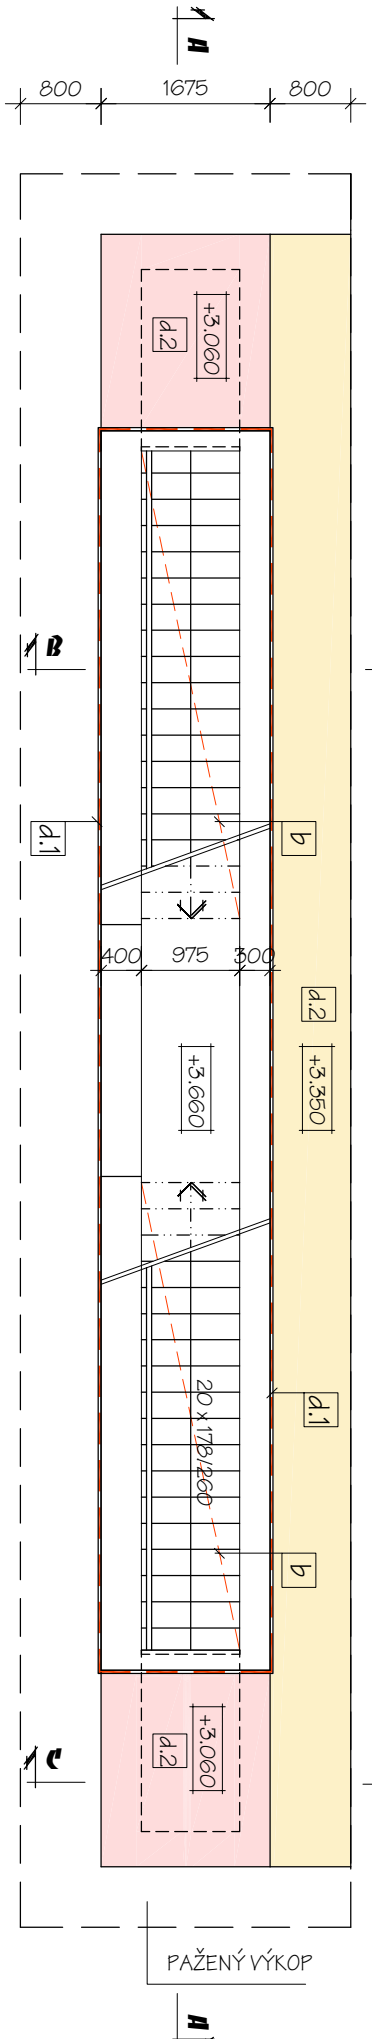


РІДОВИЙ РЗ

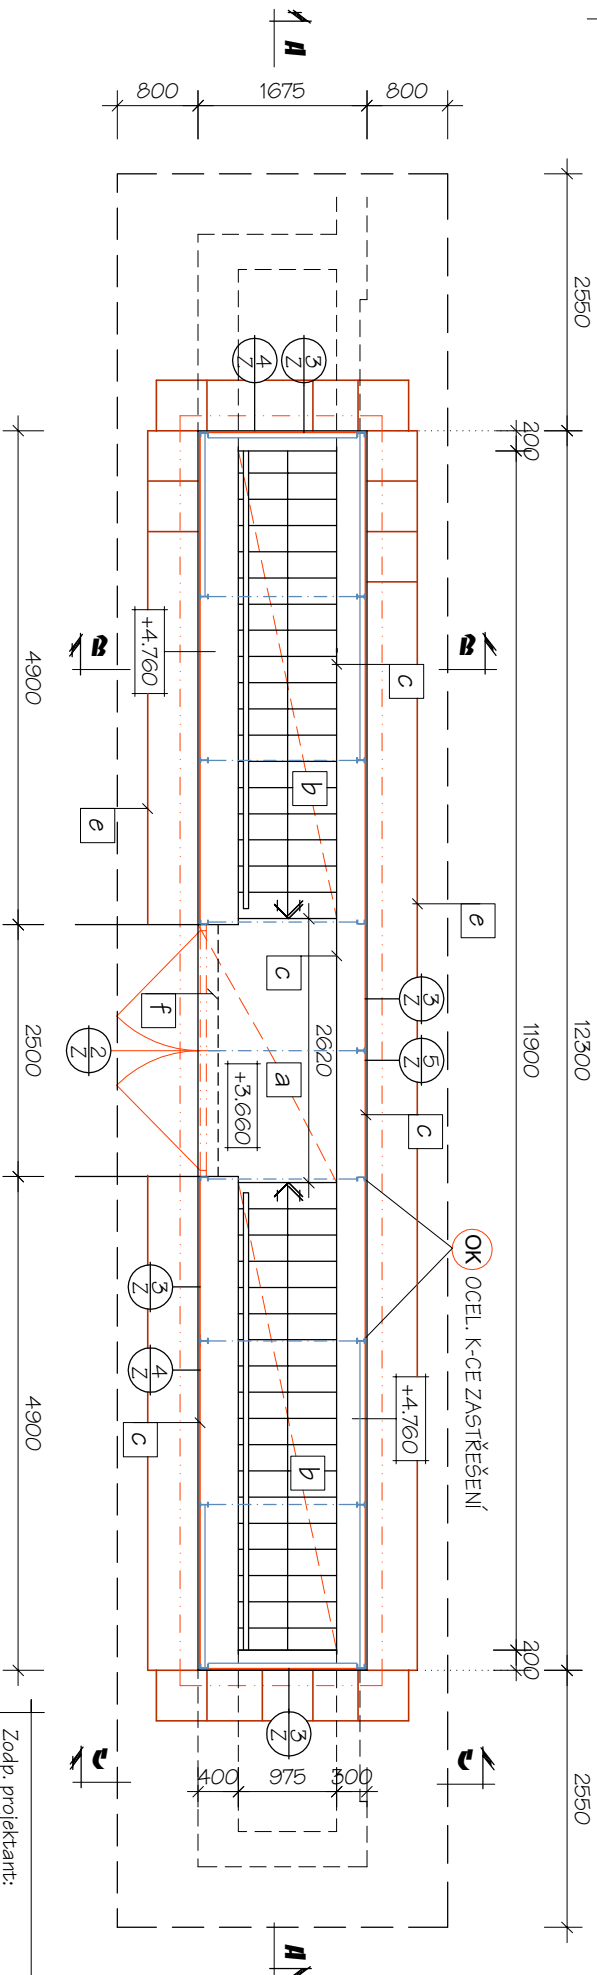

- OK

Zodp. projektant:		Vyrpracoval:		Kreslil:
Ing. Miroslav Pytel		Ing. Vlasta Vargová		Ing. Ivana Hrbáčková
Investor	SMO MOB Ostrava - Jih, Horní 5, Ostrava - Hrabůvka			
Akce	OPRAVA USTUPŮ PRO PĚŠÍ V PARKOVACÍM OBJEKTU PO 01			
Místo stavby	ul. Fr. Formana, Ostrava-Dubina			
Část	D.1.1 ARCHITEKTONICKO-STAVEBNÍ ŘEŠENÍ			
Obsah	PŮDORYSY - nový stav			



Stupeň	DPS
Datum	02/2022
Zak. číslo	11/1/2022
Měřítko:	Číslo výkresu:
1: 75	2