



ROZŠÍŘENÍ PARKOVIŠTĚ NA UL. KOMAROVA V OSTRAVĚ - ZÁBŘEHU


① VZOROVÝ PŘÍČNÝ ŘEZ 1:50

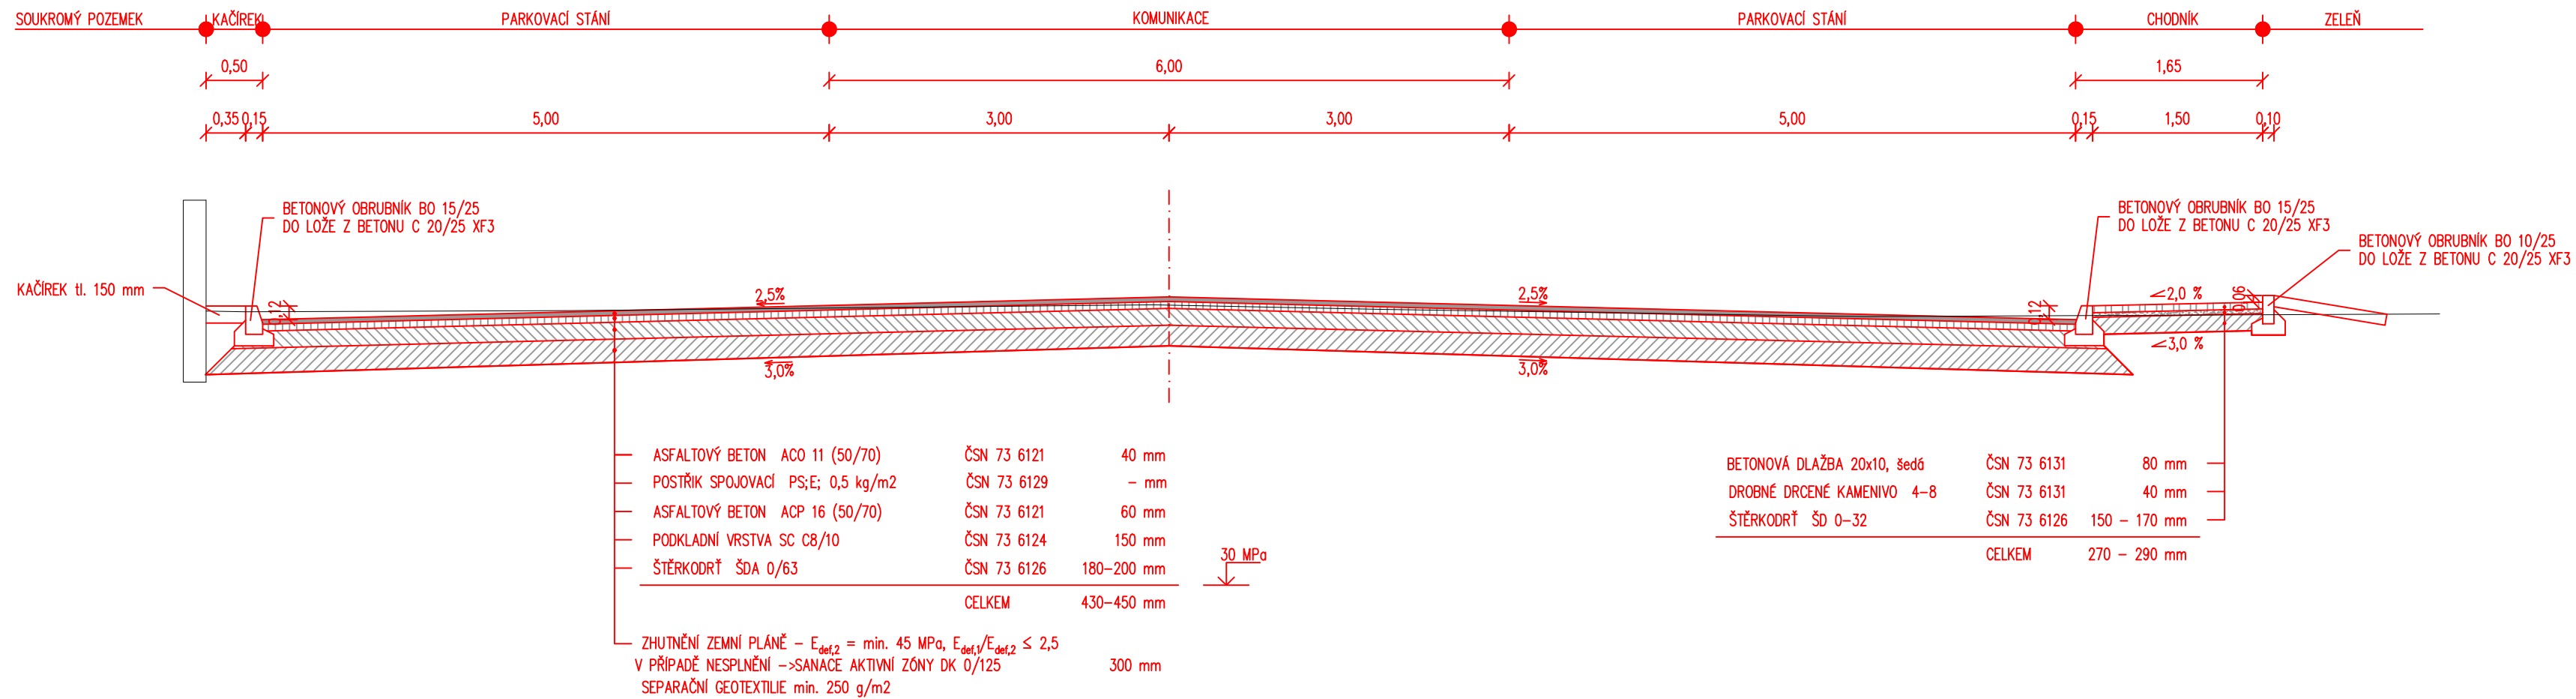


② VZOROVÝ PŘÍČNÝ ŘEZ 1:50

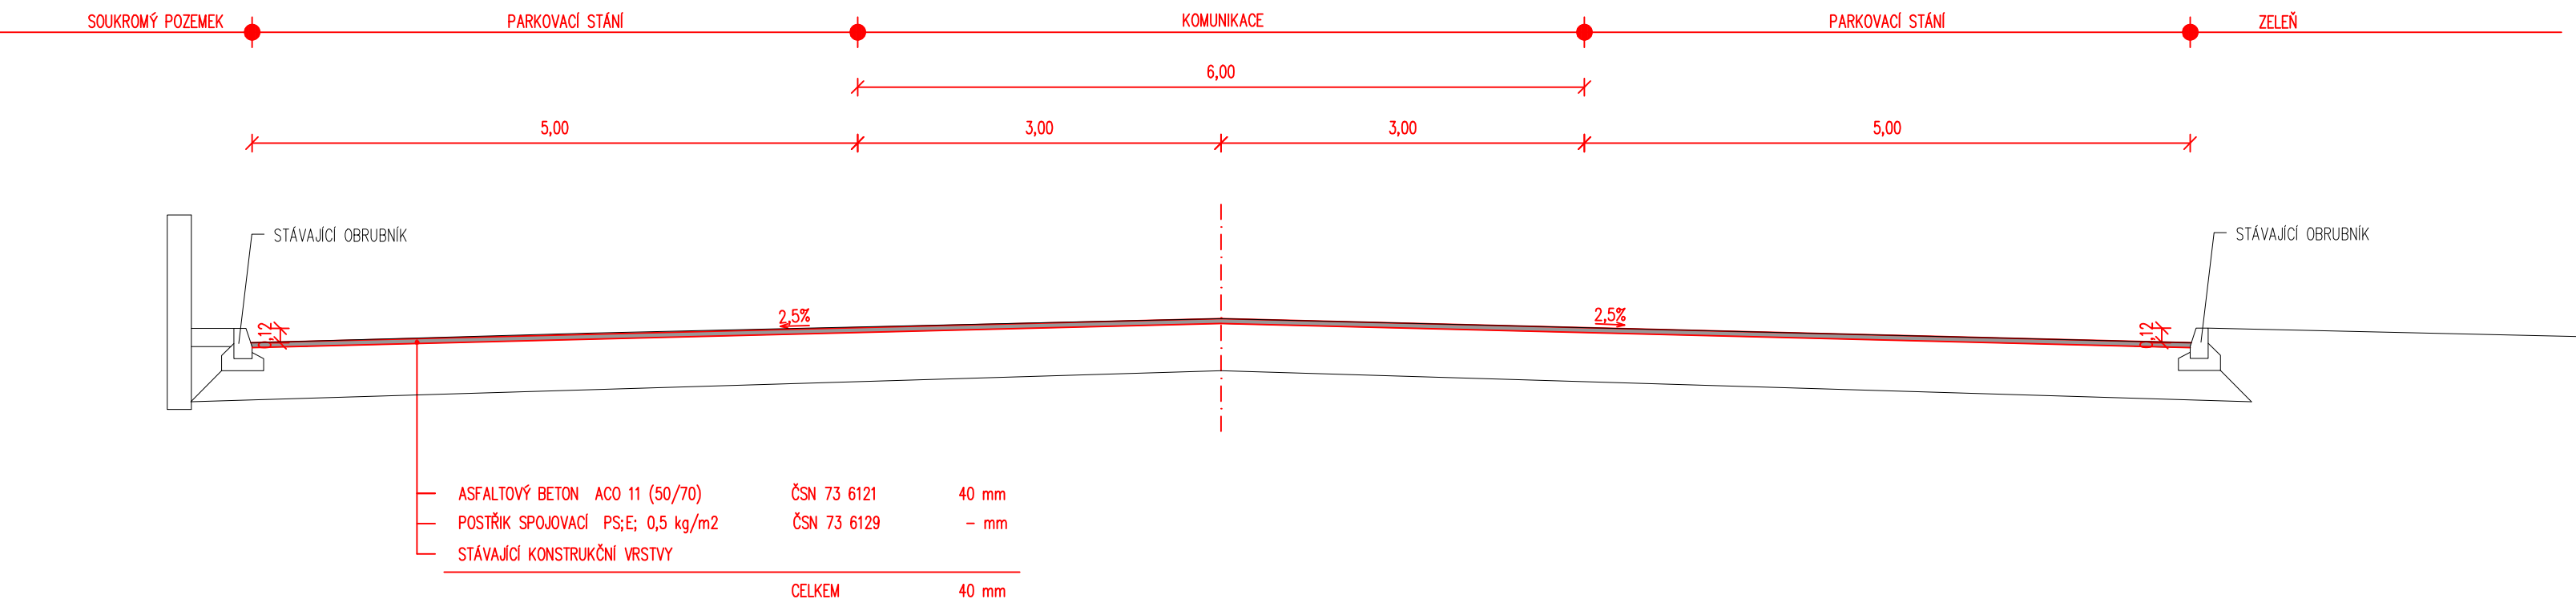

② VZOROVÝ PŘÍČNÝ ŘEZ 1:50

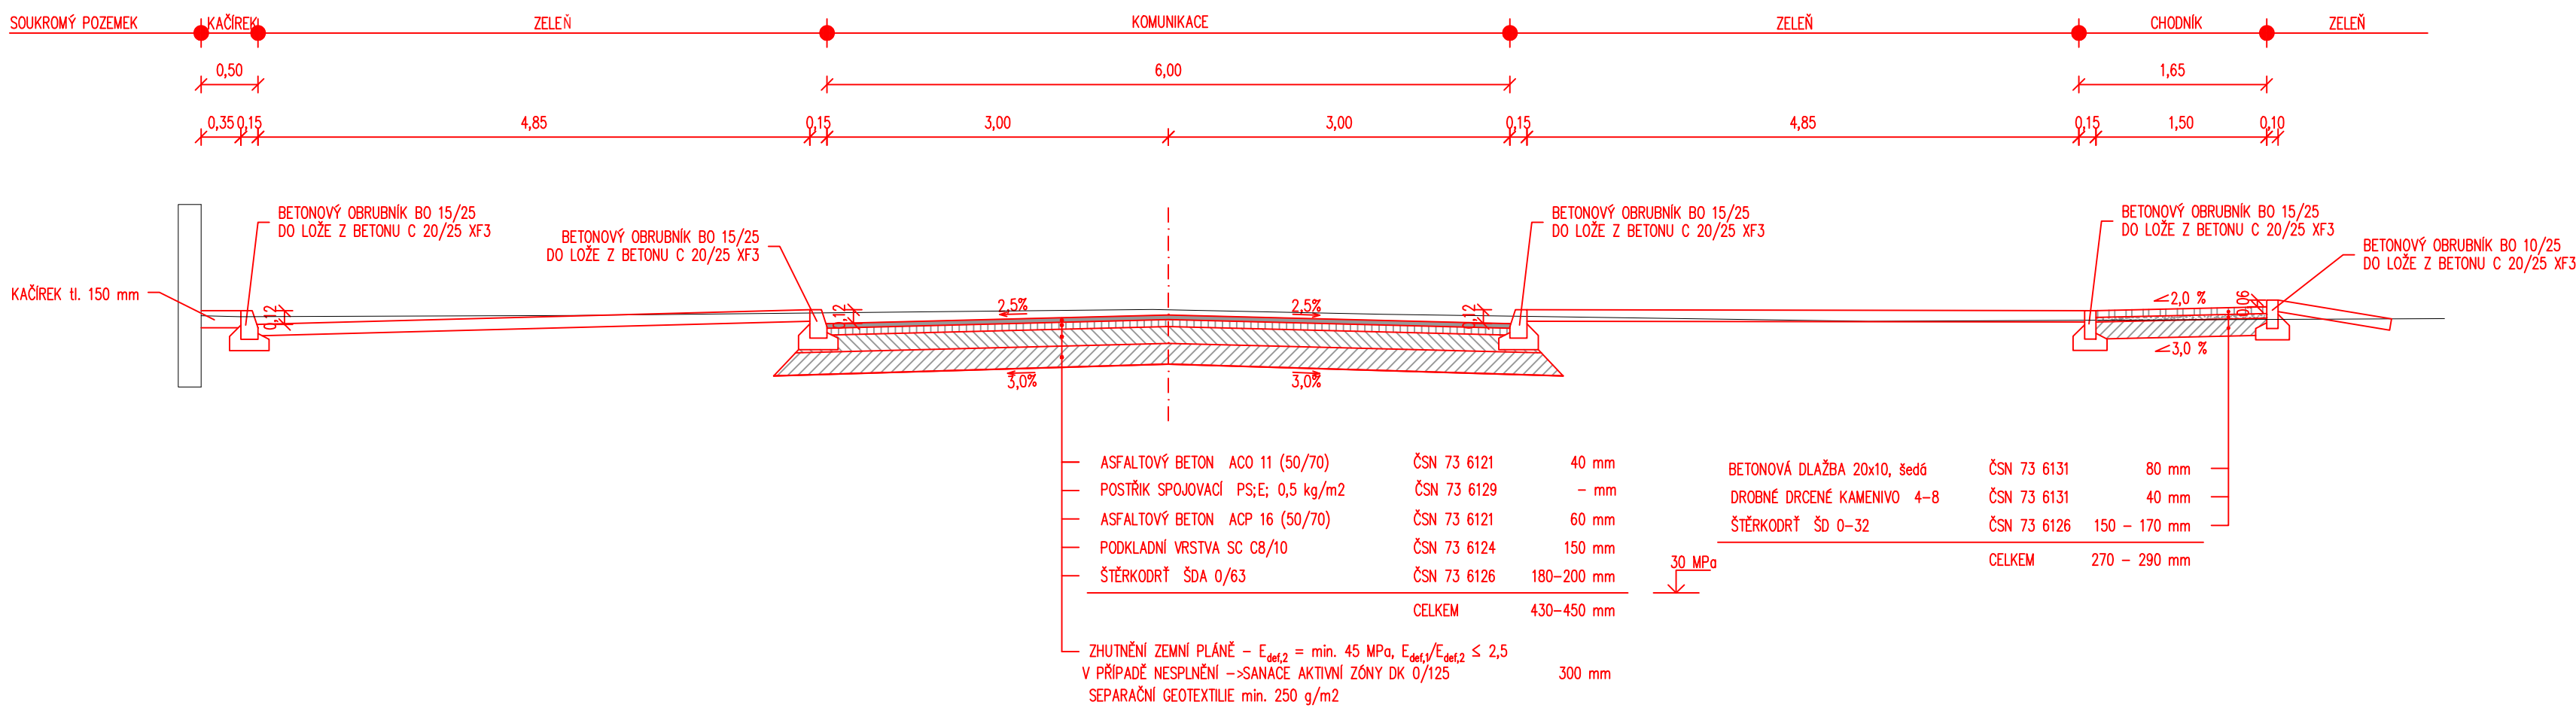

VYPRACOVAL:	ZODP.PROJEKT:	KRESLIL:	VED.PROJEKCE	NELL PROJEKT s. r. o. Kviltková 3687 760 01 Zlín		
Ing. Aleš Trněný	Ing. Karel Kuchař	Ing. Aleš Trněný	Zuzana Kuchařová			
KRAJ: MORAVSKOSLEZSKÝ		KAT. Ú.: ZÁBŘEH NAD ODROU		FORMÁT	5x4	
STAVEBNÍK: STATUTÁRNÍ MĚSTO OSTRAVA				DATUM	4/2023	
AKCE: ROZŠÍŘENÍ PARKOVIŠTĚ NA UL. KOMAROVA V OSTRAVĚ - ZÁBŘEHU				STUPEŇ	DUSP, PDPS	
				ZAKÁZK. ČÍSLO	-/2023	
OBSAH:				MĚŘITKO:	ČÍSLO VÝKRESU	
VZOROVÉ PŘÍČNÉ ŘEZY				1:50	D.1.1.2.c	