


ROZŠÍŘENÍ PARKOVIŠTĚ NA UL. KOMAROVOVA V OSTRAVĚ - ZÁBŘEHU


CHARAKTERISTICKÉ PŘÍČNÉ ŘEZY 1:100

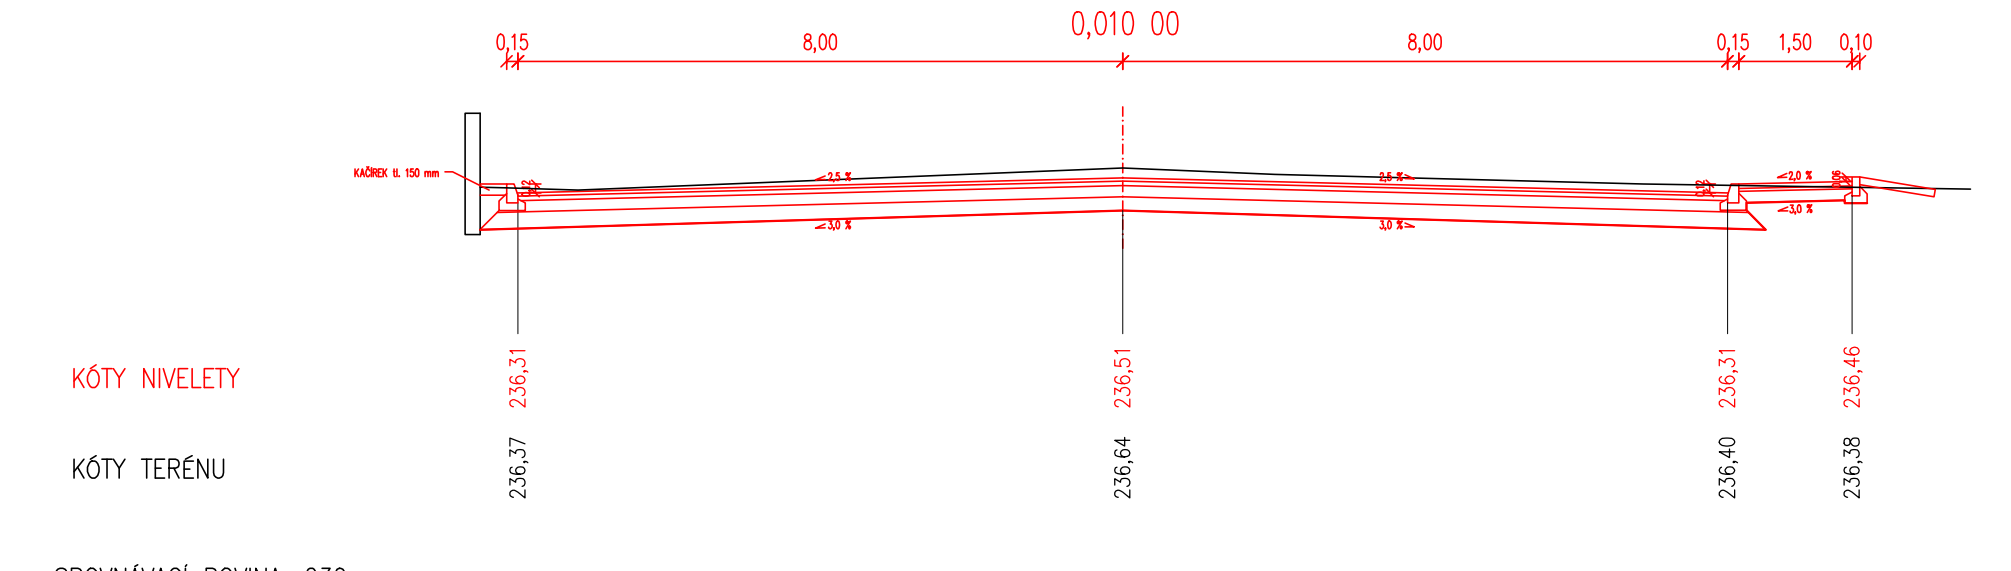

KÓTY NIVELETY

KÓTY TERÉNU


SROVNÁVACÍ ROVINA: 230

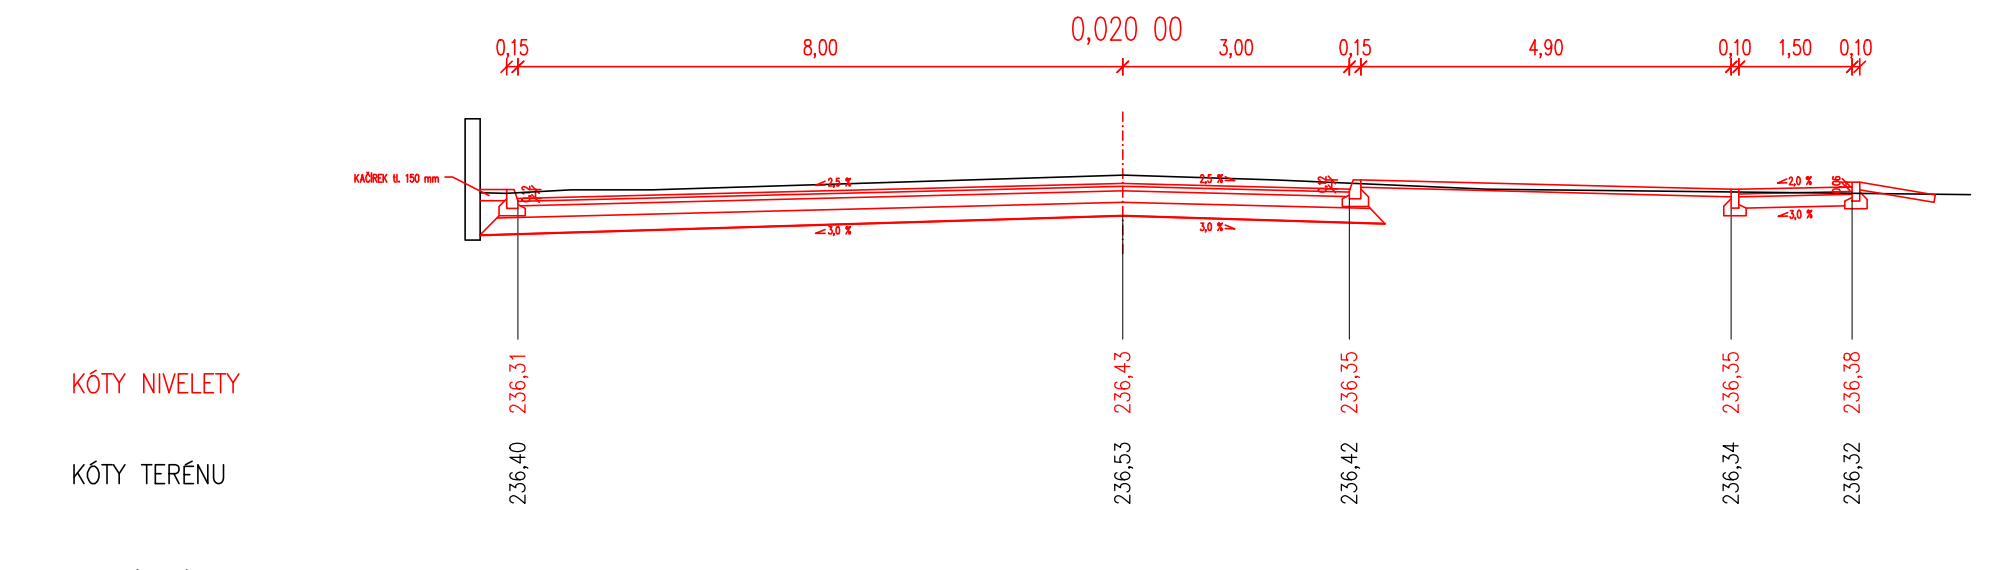

KÓTY NIVELETY

KÓTY TERÉNU

SROVNÁVACÍ ROVINA: 230

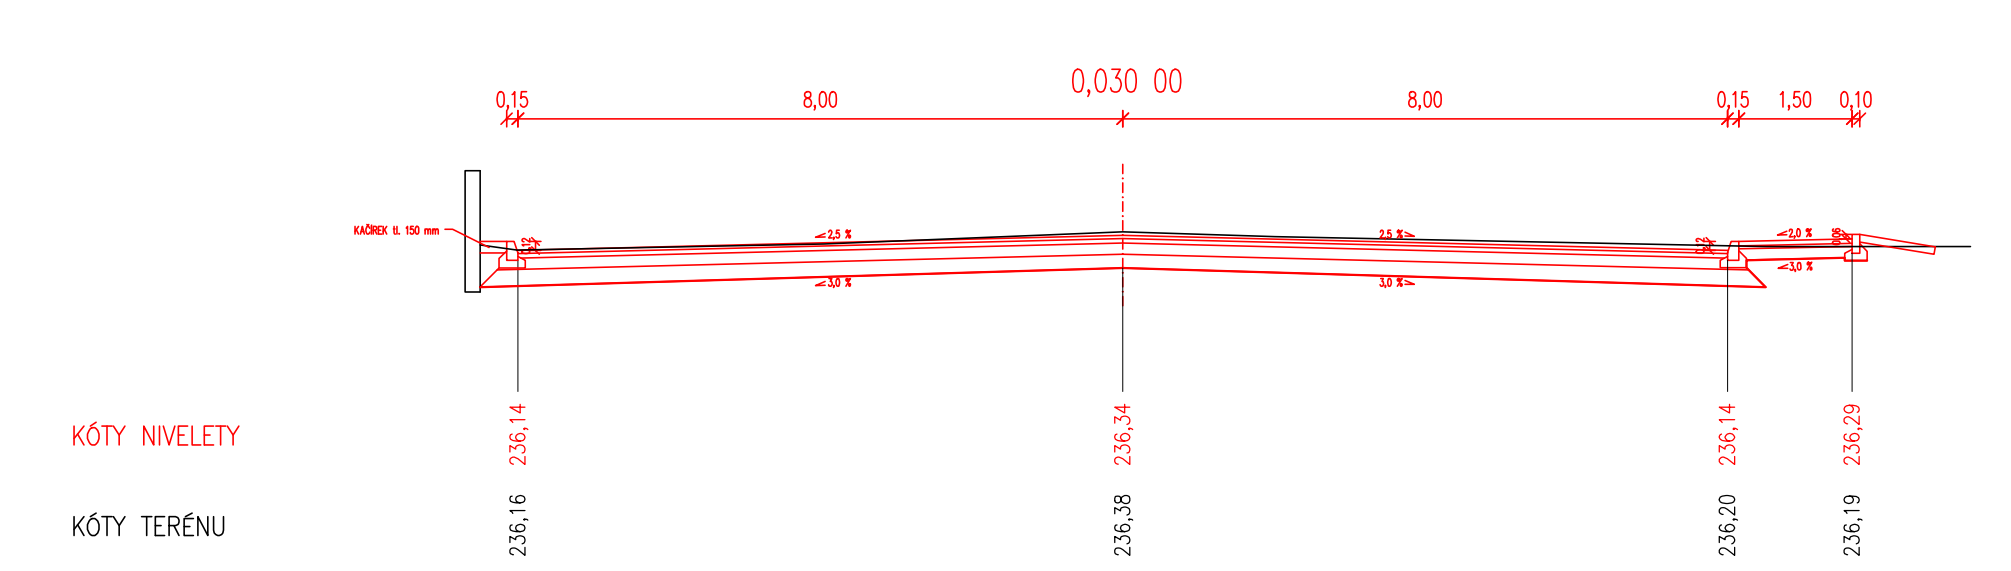

KÓTY NIVELETY

KÓTY TERÉNU

SROVNÁVACÍ ROVINA: 230

VYPRACOVAL:	ZODP.PROJEKT.	KRESLIL:	VED.PROJEKCE	NELL PROJEKT s. r. o. Kvítková 3687 760 01 Zlín	
Ing. Aleš Trněný	Ing. Karel Kuchař	Ing. Aleš Trněný	Zuzana Kuchařová		
KRAJ: MORAVSKOSLEZSKÝ		KAT. Ú.: ZÁBŘEH NAD ODROU		FORMÁT	3xA4
STAVEBNÍK: STATUTÁRNÍ MĚSTO OSTRAVA				DATUM	4/2023
AKCE:  ROZŠÍŘENÍ PARKOVIŠTĚ NA UL. KOMAROVOVA V OSTRAVĚ - ZÁBŘEHU				STUPEŇ	DUSP, PDPS
				ZAKÁZK. ČÍSLO	-/2023
OBSAH:  CHARAKTERISTICKÉ PŘÍČNÉ ŘEZY				MĚŘÍTKO: 1:50	ČÍSLO VÝKRESU D.1.1.2.d