




ROZŠÍŘENÍ PARKOVIŠTĚ NA UL. KOMAROVOVA V OSTRAVĚ - ZÁBŘEHU

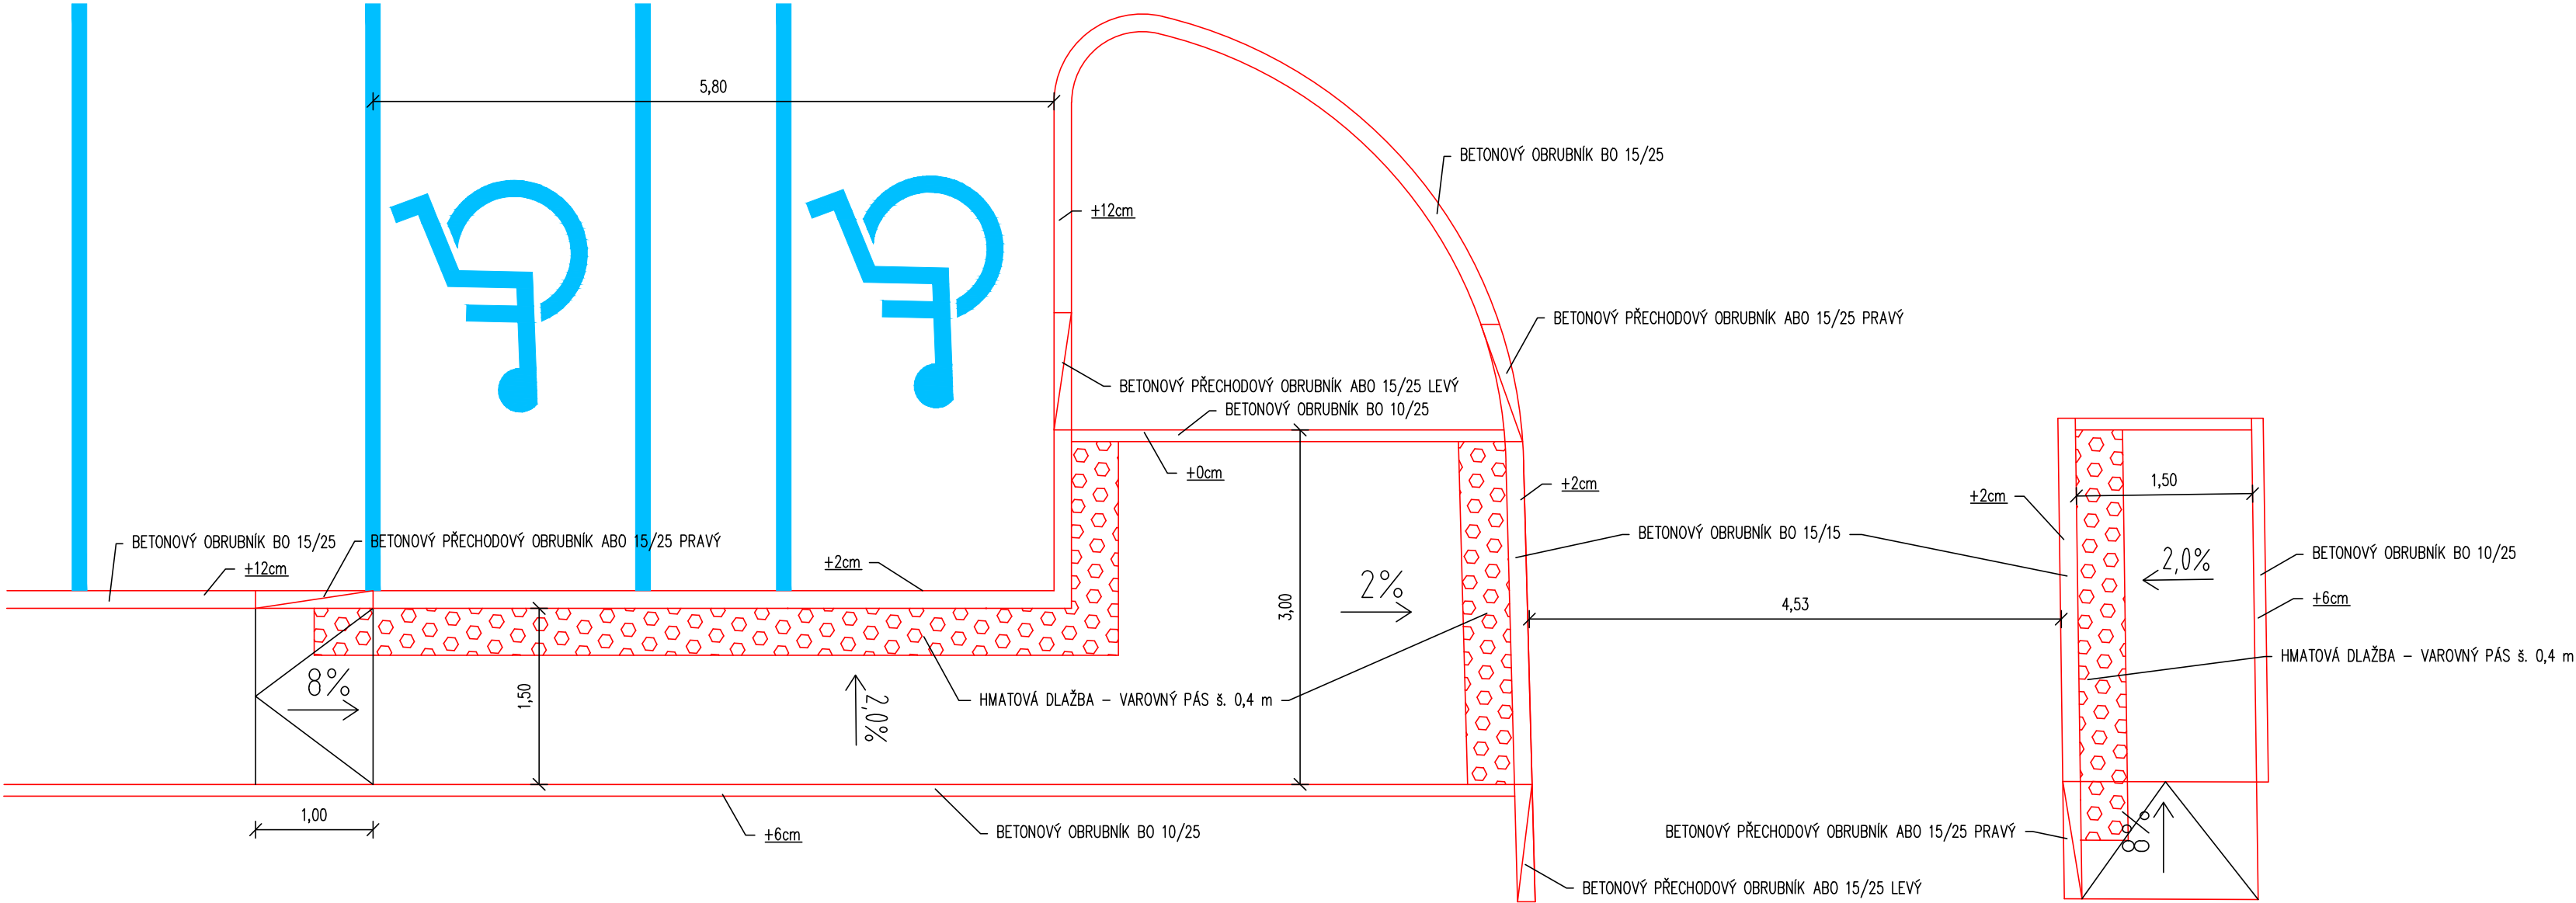

VZOROVÝ PŘÍČNÝ ŘEZ 1:50 - VODÍCÍ LINIE

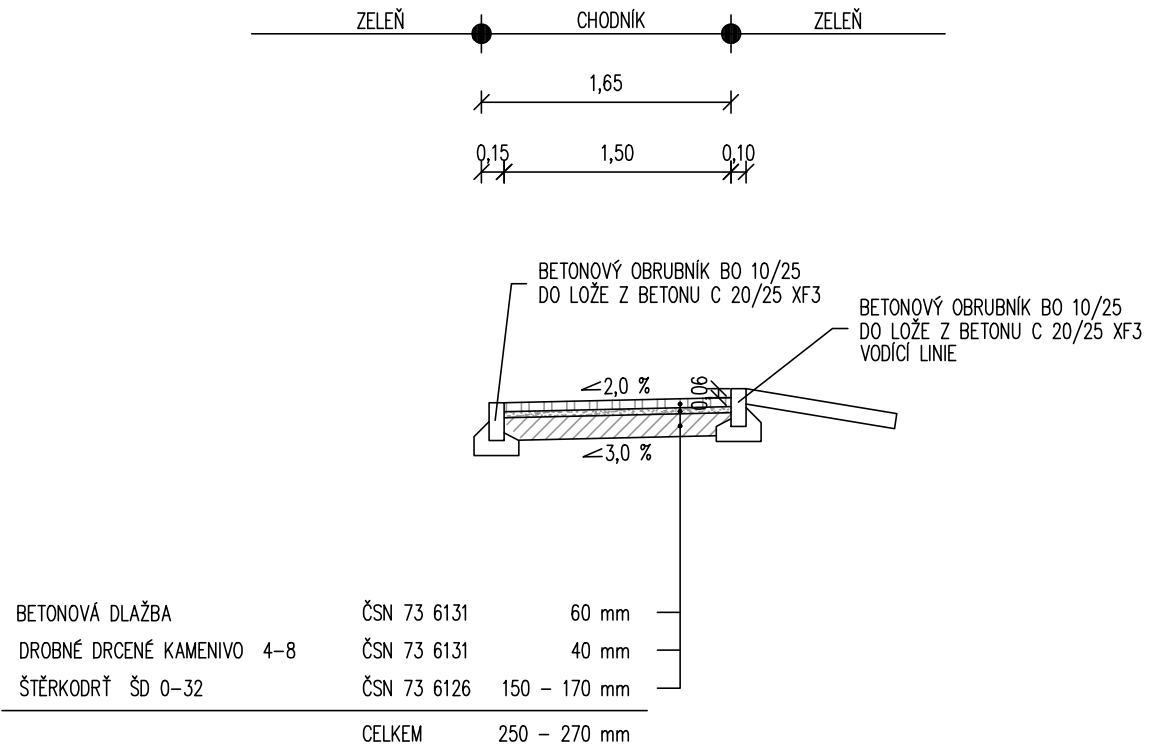

BETONOVÁ DLAŽBA	ČSN 73 6131	60 mm
DROBNÉ DRCENÉ KAMENIVO 4-8	ČSN 73 6131	40 mm
ŠTĚRKODŘ ŠD 0-32	ČSN 73 6126	150 - 170 mm
CELKEM		250 - 270 mm

VYPRACOVAL:	ZODP.PROJEKT.	KRESLIL:	VED.PROJEKCE	NELL PROJEKT s. r. o. Kvítková 3687 760 01 Zlín	
Ing. Aleš Trněný	Ing. Karel Kuchař	Ing. Aleš Trněný	Zuzana Kuchařová		
KRAJ: MORAVSKOSLEZSKÝ		KAT. Ú.: ZÁBŘEH NAD ODROU		FORMÁT	3xA4
STAVEBNÍK: STATUTÁRNÍ MĚSTO OSTRAVA				DATUM	4/2023
AKCE: ROZŠÍŘENÍ PARKOVIŠTĚ NA UL. KOMAROVOVA V OSTRAVĚ - ZÁBŘEHU				STUPEŇ	DUSP, PDPS
				ZAKÁZK. ČÍSLO	-/2023
OBSAH:				MĚŘÍTKO:	ČÍSLO VÝKRESU
BEZBARIÉROVÉ ŘEŠENÍ				1:50	C.4.