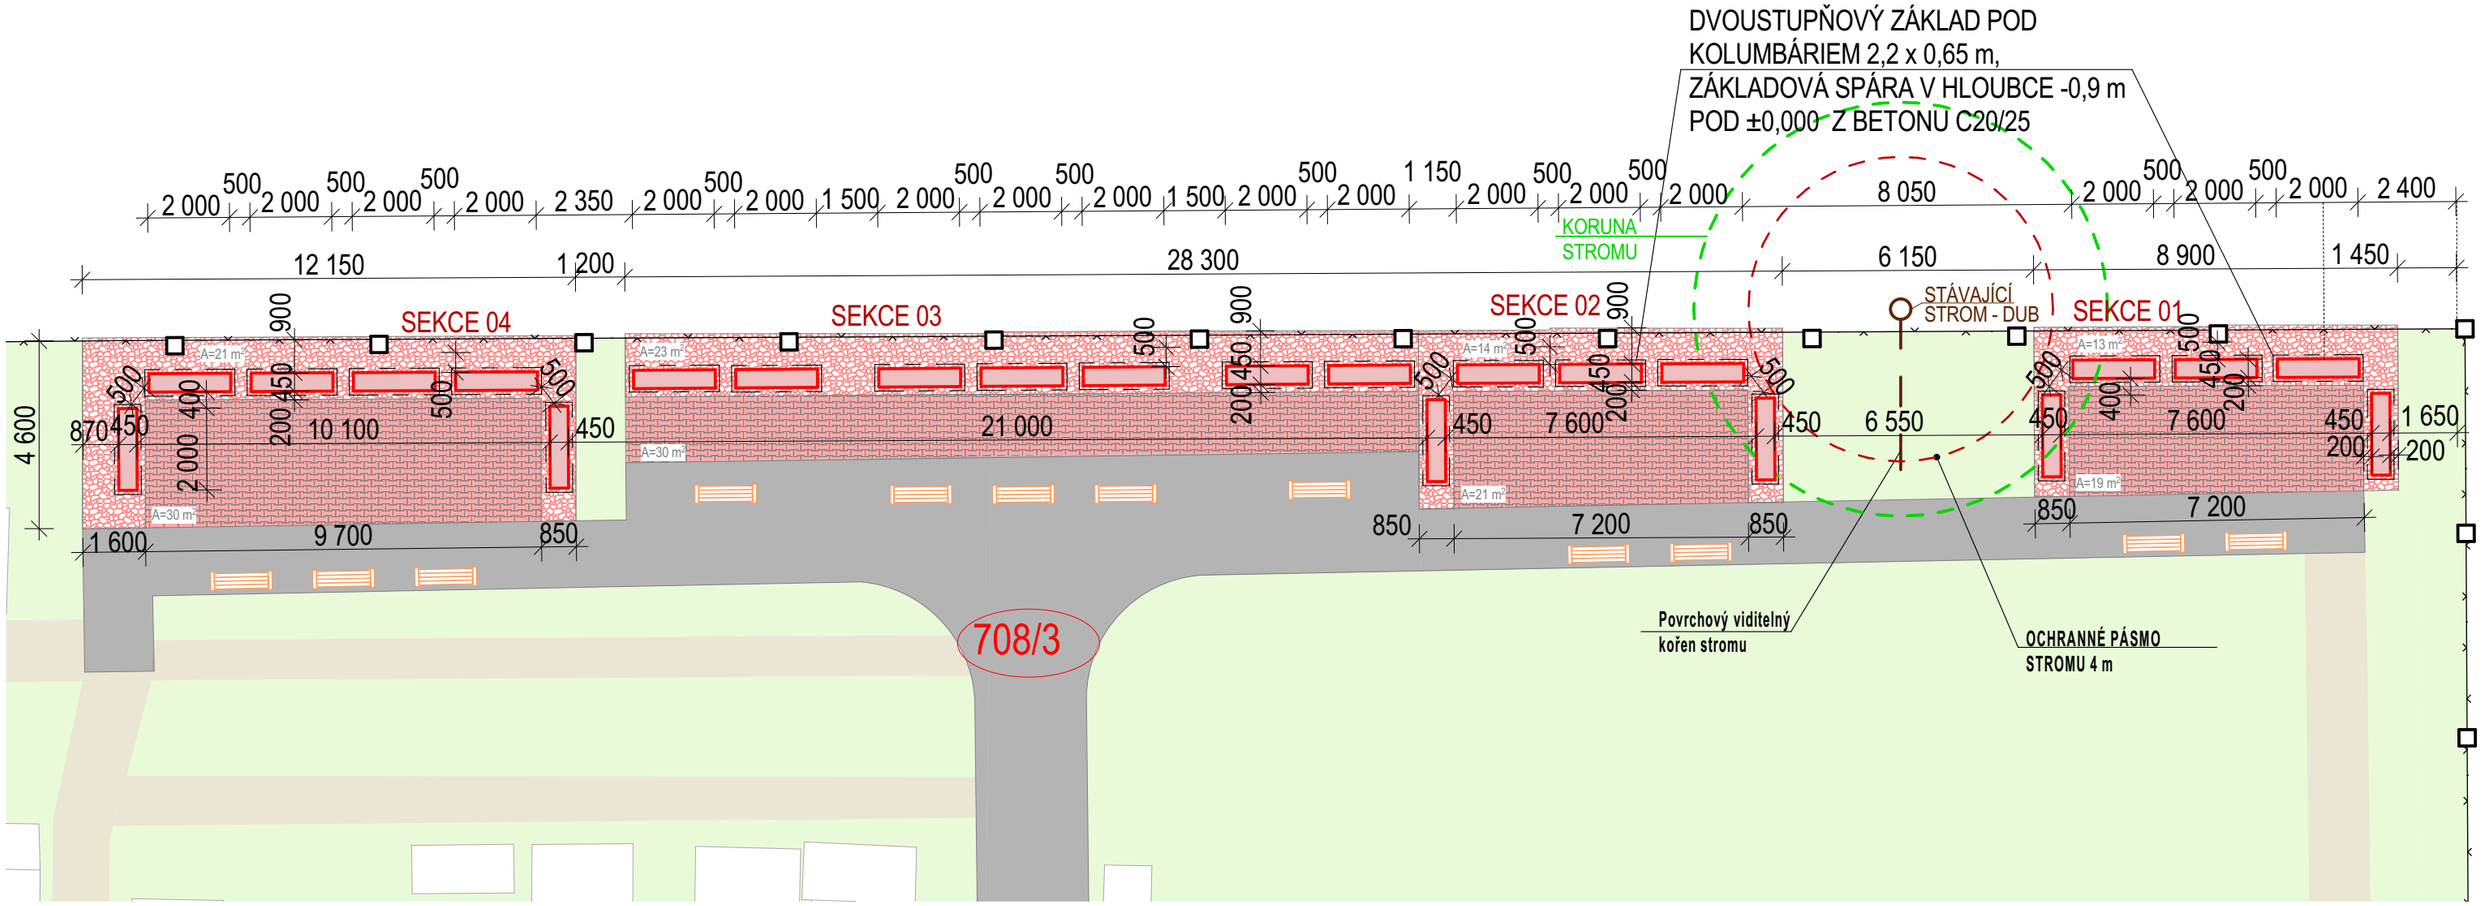

LEGENDA

STÁVAJÍCÍ OBJEKTY

- ZPEVNĚNÉ PLOCHY
- OSTATNÍ PLOCHY - HROBY, TRÁVA apod
- ZELEŇ

NOVÉ OBJEKTY

- KAČÍREK FRAKCE 16/32
- ZPEVNĚNÉ PLOCHY - ZÁMKOVÁ DLAŽBA
- NOVÉ KOLUMBÁRIA
- NOVÉ LAVIČKY

Digitálně podepsal
Lubomír Kuřidém
Datum: 2025.01.06
23:09:34 +01'00'

VYPRACOVAL	Kuřidém Lubomír,autorizovaný technik Lipová 365, Markvartovice,IČ 27847888	Lubomír Kuřidém PROJEKTOVÁNÍ STAVEB autorizovaný technik Lipová 365, 747 14 Markvartovice,+420 602 571 766, lubomir.kuridem@seznam.cz, IČ: 27847888	
INVESTOR	Statutární město Ostrava, Městský obvod Ostrava - Jih, Horní 3, 700 30, Ostrava - Hrabůvka		
MÍSTO STAVBY	ulice U Studia, 700 30 Ostrava-Zábřeh p.č. 708/3 k.ú. Zábřeh nad Odrou		
AKCE	**Výstavba kolumbária na hřbitově Ostrava Jih**	DATUM	ŘÍJEN 2024
		FORMÁT	A3
		STUPEŇ	DSP
NÁZEV VÝKRESU	**KOORDINAČNÍ SITUAČNÍ VÝKRES - NOVÝ STAV**	MĚŘÍTKO	1:150
		Č.VÝKRESU	C.3_3