



Datum podání žádosti: 19.3.2025
Naše značka: 8.3/2025/53832/25/Vaš
Vyřizuje: Ing. Dana Vašíčková
Tel.: 597 475 218
E-mail: vasickova.dana@ovak.cz
Datum vystavení: 17.4.2025

wamp in
Ing. Vlasta Vargová
Slavíkovců 449/15a
709 00 OSTRAVA 9

Vyjádření k projektové dokumentaci

Název stavby (akce)

Agility hřiště

Zájmové území

Ulice: -
Katastr: Zábřeh nad Odrou
Parcela: 1237/20

Stavebník

Jméno: SMO, MěOb Ostrava Jih
Adresa: Horní 791/3
700 30 Ostrava - Hrabůvka

Jedná se o vybudování hřiště pro psy s překážkami, učícími prvky a oplocením dotčené plochy. Navrhovaná stavba se nachází ve 2. vnitřním ochranném pásmu vodního zdroje Zábřeh – II. vodovod. Pro toto OPVZ jsou platná omezení uvedená v Rozhodnutí NVMO OVLH č. 167/88 ze dne 20.6.1988. K umístění stavby výše uvedeného hřiště v OPVZ udělil Magistrát města Ostravy, odbor ochrany životního prostředí dne 6.9.2024 souhlas v Rozhodnutí č. 683/24/VH.

Informativní umístění vodovodů DN 80 – DN 400 (DTP), vodovodu DN 80 (VPT) a kanalizací DN 300 – DN 500 v provozování společnosti Ostravské vodárny a kanalizace a.s. v zájmové lokalitě je patrné z přiložené situace. Upozorňujeme na plánovanou opravu vodovodů v blízkosti navrhované stavby, akce doporučujeme koordinovat.

S výše uvedenou stavbou souhlasíme za těchto podmínek:

1. V souladu s ustanovením §164, odst.1 zákona č.293/2021 Sb., v platném znění bude před zahájením prací provedeno přesné vytyčení našich zařízení v dotčeném území. Vytyčení je možno objednat na našem oddělení dokumentace, ☎ - 597 475 103.
2. Zařízení v provozování společnosti Ostravské vodárny a kanalizace a.s. budou respektována dle příslušných ČSN, zejména ČSN 73 6005 a zákona č. 274/2001 Sb. ve znění pozdějších předpisů. Ochranné pásmo pro vodovody a kanalizace do DN 500 mm (včetně) je 1,5 m, nad DN 500 mm je 2,5 m od vnějšího líce stěny potrubí na každou stranu. U vodovodních řadů nebo kanalizačních stok o průměru nad 200 mm, jejichž dno je uloženo v hloubce větší než 2,5 m pod upraveným povrchem, se vzdálenosti od vnějšího líce zvyšují o 1,0 m. V ochranném pásmu nelze provádět výsadbu dřevin, umisťovat zařízení staveniště (včetně skládek materiálu), budovat stavby a konstrukce trvalého nebo dočasného charakteru.
3. Stavba bude prováděna tak, aby nedošlo k porušení zařízení v provozování naší společnosti. Ve vzdálenosti 1,5 m na každou stranu od trubního řadu musí být zemní práce prováděny ručně.
4. Veškeré nově navrhované objekty budou v souladu s dokumentací umístěny mimo výše uvedené ochranné pásmo vodovodů DN 80, DN 400 v provozování společnosti Ostravské vodárny a kanalizace a.s.
5. Na území OPVZ musí být respektovány podmínky rozhodnutí NVMO OVLHZ č. 167/88 ze dne 20.6.1988. vydané pod. č.j. VLHZ/2919/86/MI/KI.
6. Pro stavbu v OPVZ musí být zpracovaný havarijní plán.
7. Při stavbě budou použity materiály, které nemohou ovlivnit jakost podzemních a povrchových vod (vyloučeno je například použití strusky, struskové drti či materiálů uvolňujících ropné a toxické látky).
8. Při realizaci stavby je potřeba klást důraz na zamezení úkapů provozních kapalin strojů a mechanismů použitých při stavbě. Mechanizmy musí být udržovány v nezávadném technickém stavu.
9. Veškeré případné manipulace s vodám závadnými látkami v době realizace stavby musí být prováděny tak, aby bylo zabráněno jejich nežádoucímu úniku do půdy, či jejich nežádoucímu smísení se srážkovými vodami.



10. Zahájení stavby nám bude písemně oznámeno 14 dnů předem, zástupce provozu zdrojů a úpravy vody bude přizván k zahájení stavby a k závěrečné kontrolní prohlídce, ☎ -: 597 475 601.

Upozorňujeme na skutečnost, že stavba v OPVZ může být ovlivněna kolísáním hladiny podzemní vody. Stavebník je povinen realizovat taková opatření, aby tyto negativní vlivy vyloučil.


Dále upozorňujeme, že realizací výše uvedené stavby nedojde ke zlepšení ochrany vodního zdroje, naopak se do OPVZ vnese nové riziko znečištění.

Platnost vyjádření je 2 roky.

Ing. Dana Vašíčková
technický pracovník oddělení dokumentace

Co: MMO OOŽP, pr. 51

Přílohy: situace

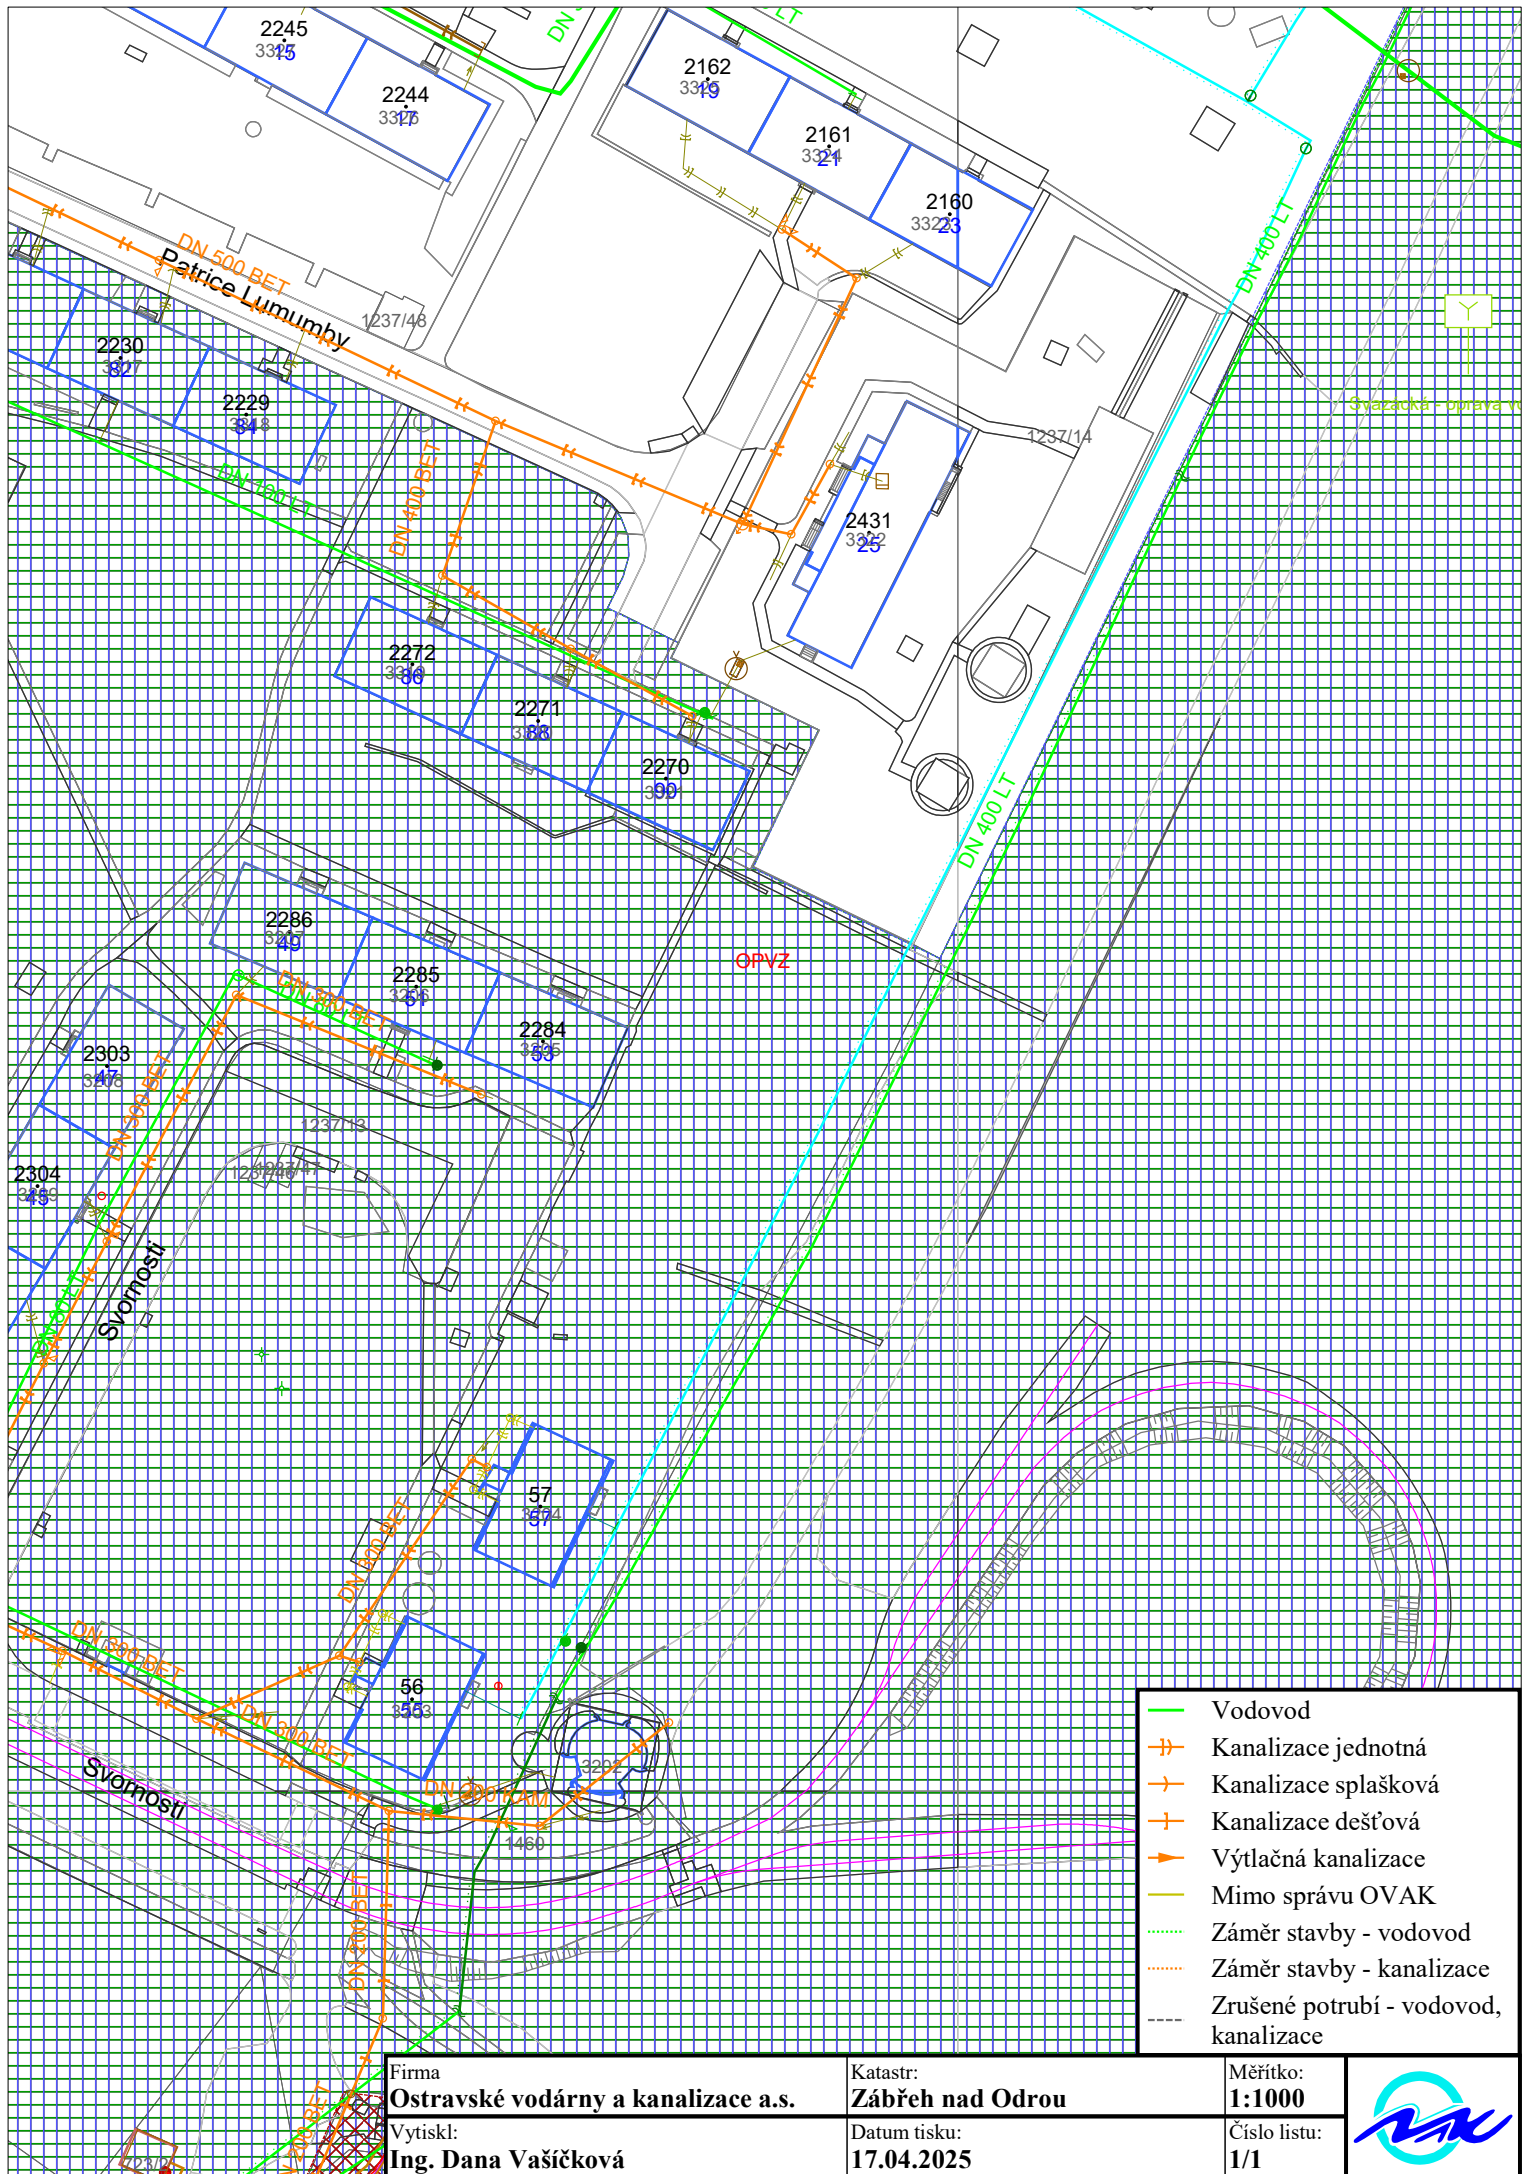

- Vodovod
- +— Kanalizace jednotná
- +— Kanalizace splašková
- +— Kanalizace dešťová
- +— Výtlačná kanalizace
- Mimo správu OVAK
- ... Záměr stavby - vodovod
- ... Záměr stavby - kanalizace
- Zrušené potrubí - vodovod, kanalizace

Firma
Ostravské vodárny a kanalizace a.s.

Vytiskl:
Ing. Dana Vašíčková

Katastr:
Zábřeh nad Odrou

Datum tisku:
17.04.2025

Měřítko:
1:1000

Číslo listu:
1/1

