

LEGENDA

STÁV. INŽ. SÍTĚ:

- KANALIZACE
- VODOVOD
- PLYNOVOD NTL
- SDĚLOVACÍ KABELY CTC
- SDĚLOVACÍ KABELY PODA
- KABELY VEŘEJNÉHO OSVĚTLENÍ
- KABELY NN PODZEMNÍ
- KABELY VN PODZEMNÍ
- ROZVOD TEPLA
- OCHRANNÉ PÁSMO VEŘ. OSVĚTLENÍ
- OCHRANNÉ PÁSMO ROZVOD TEPLA
- OCHRANNÉ PÁSMO SDĚL. KABELY CTC
- OCHRANNÉ PÁSMO SDĚL. KABELY PODA
- OCHRANNÉ PÁSMO VODOVOD

- STÁVAJÍCÍ STAV
- KATASTR

HŘIŠTĚ AGILITY - PLOCHA 659,3 M2

POVRCH TRAVNATÝ

TERÉNNÍ ÚPRAVY, VÝSADBA ZELENĚ V MÍSTĚ
VÝKOPOVÝCH PRACÍ OPLOČENÍ A PRVKŮ
PLOCHA cca 66 m2
OPLOČENÍ VÝŠKA 900mm CELK. DL. 111,1 m

HERNÍ PRVKY

- 1 STOLOM**
8 tyčí
rozm. sestavy 4,52 x 1,0 m

2 PROSKOKOVÝ KRUH (VELKÝ - 80)
rozm. sestavy 1,4 x 0,8 x 1,4 m

3 HOPRAČKA
rozm. sestavy 3,65 x 0,3 x 0,7 m

4 SCHODY (STUPNĚ)
rozm. sestavy 2,8 x 0,39 x 0,65 m

5 TUNEL (PEVNÝ)
rozm. sestavy 1,8 x 0,75 x 0,8 m



6 ŠIKMÁ STĚNA
rozm. sestavy 3,75 x 1,15 x 1,9 m

7 SKOKOVÁ PŘEKÁŽKA
rozm. sestavy 2,1 x 1,0 m

8 KLADIDLO
rozm. sestavy 10,2 x 0,3 x 1,25 m

9 ODPRÁKOVÝ KOŠ

ZÁKLADOVÉ PATKY SOUČÁSTÍ DODÁVKY DLE DODAVATELE

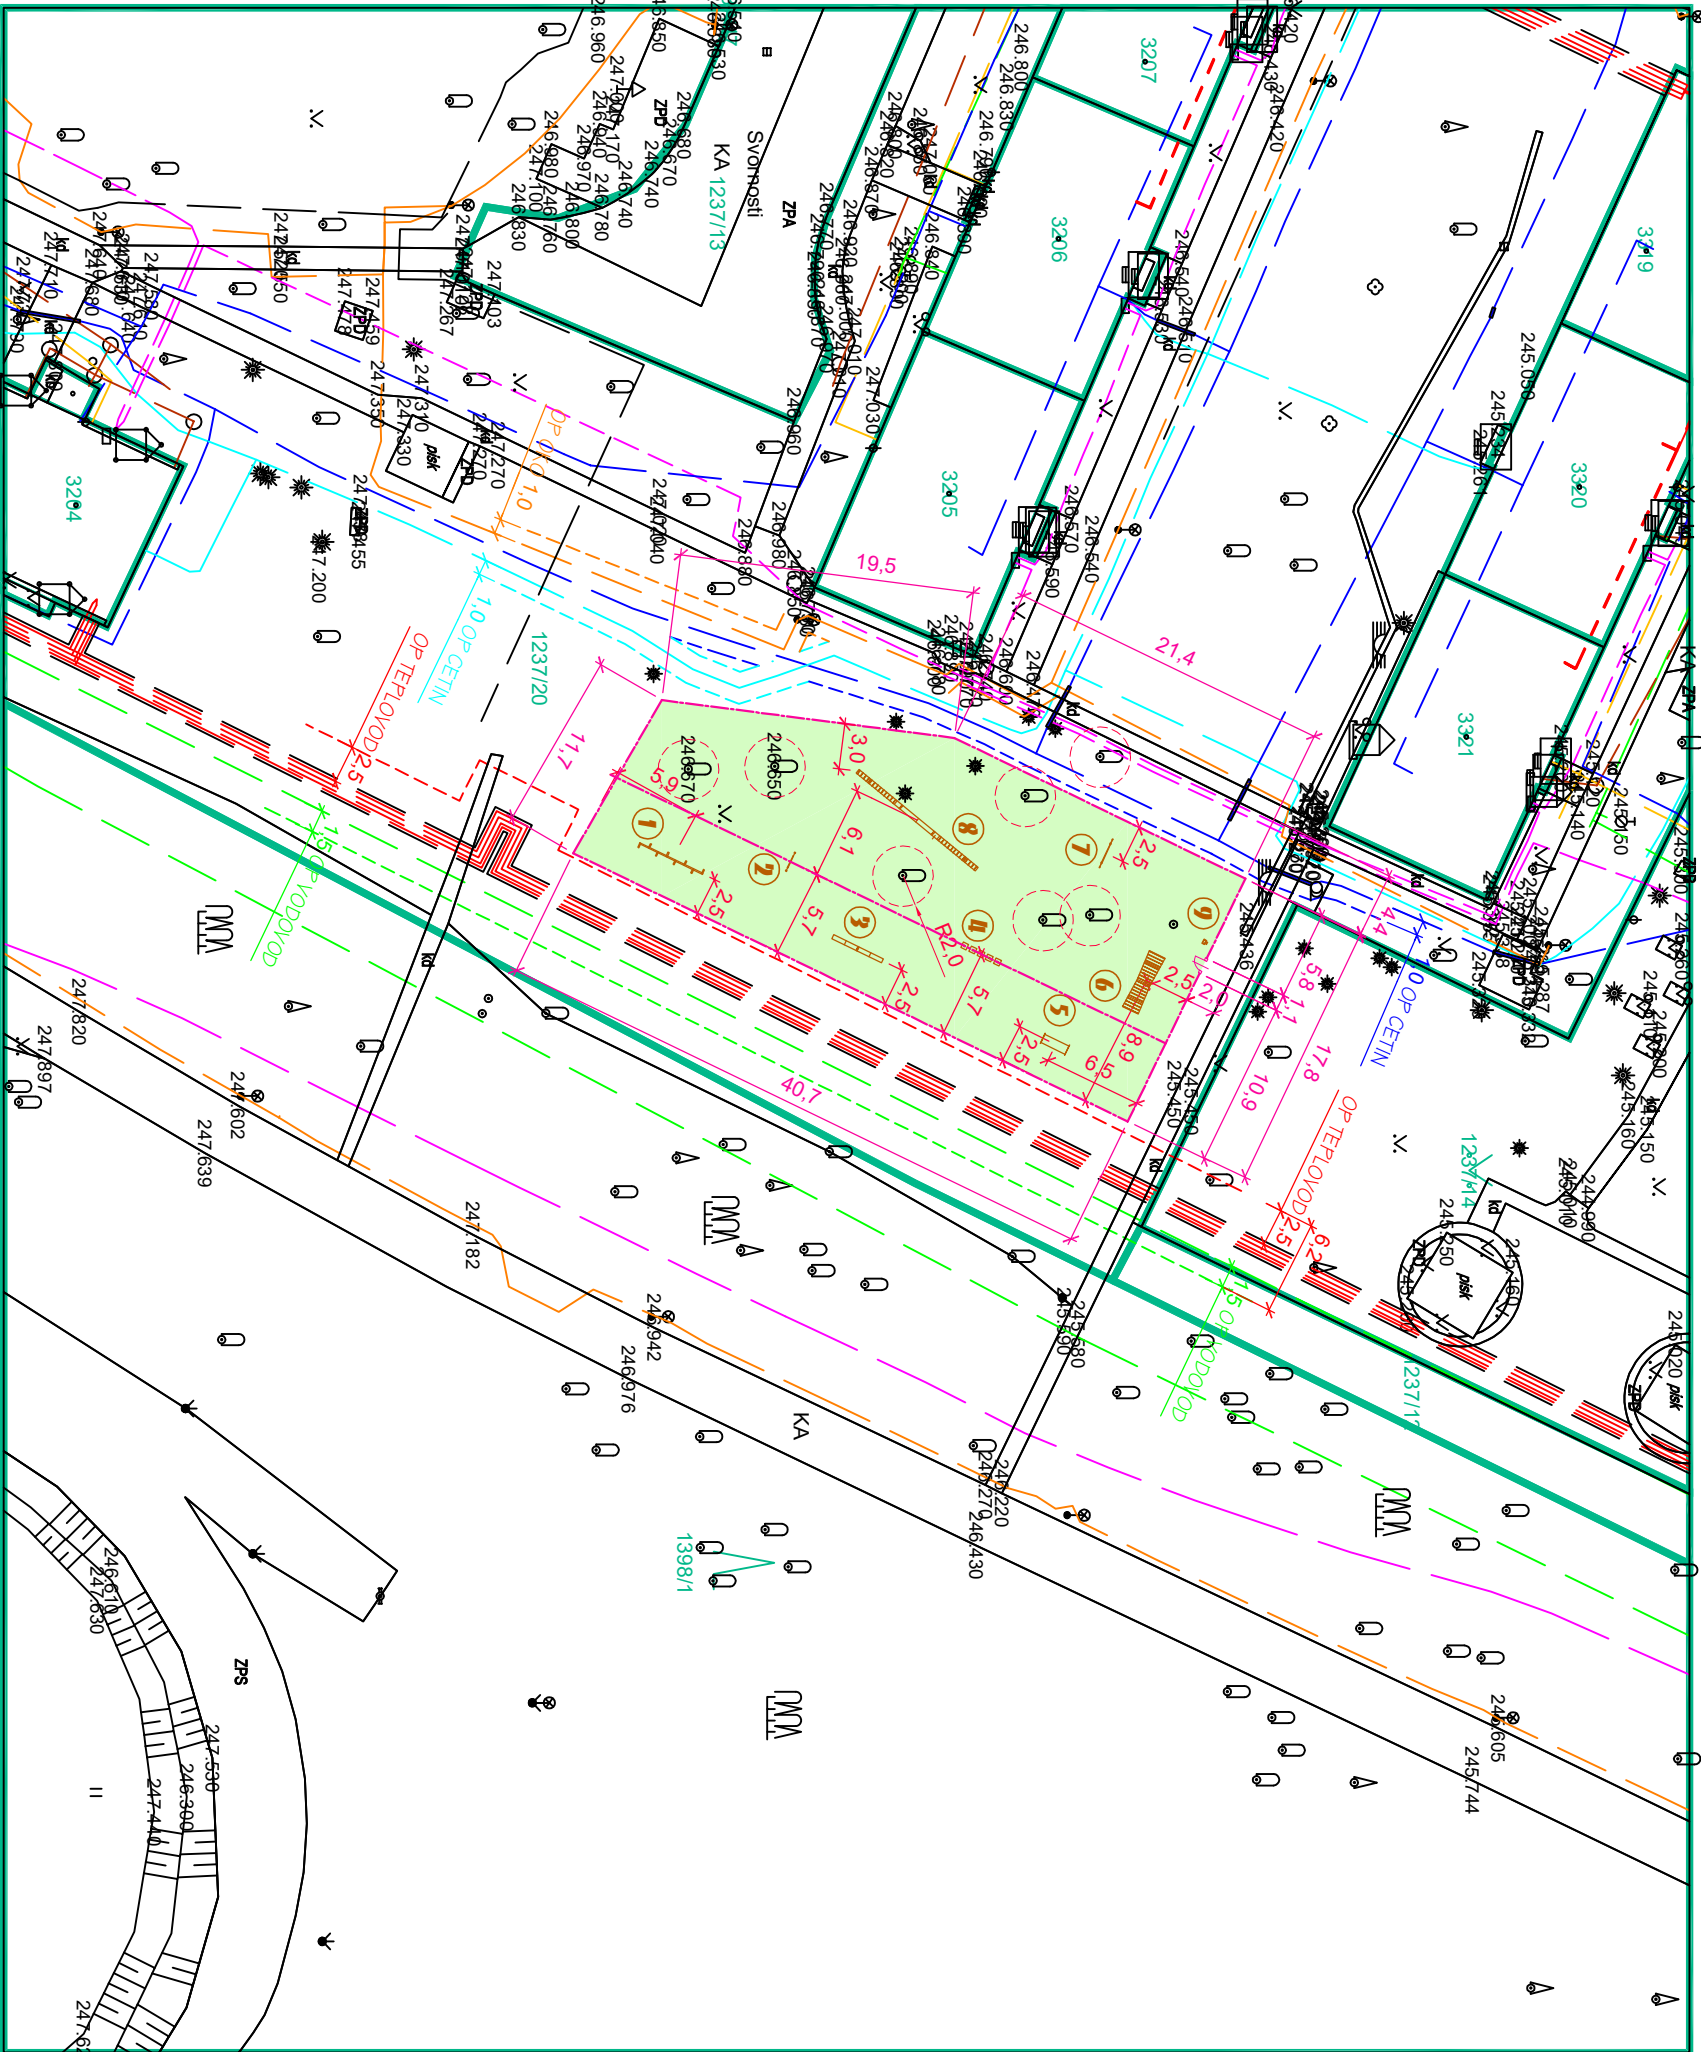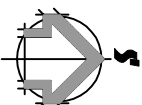

| | | | | | | |
|---------------------|------------------------------------------------------|---------------------|-----|---------------|--|--|
| Zodp. projektant: | | Vyracovali: | | Kreslil: | | |
| Ing. Miroslav Rytel | | ing. Vlasta Vargová | | Šárka Hrbková | | |
| Stavebník | SMO - Mob Ostrava - Jih, Horní 3, Ostrava - Hrabůvka | | | | | |
| Akce | AGILITY HŘIŠTĚ | | | | | |
| Místo stavby | P. Lumumbly, Ostrava - Zábřeh, parc.č. 1237/20 | | | | | |
| Část | SITUAČNÍ VÝKRESY | | | | | |
| Obsah | KOORDINAČNÍ SITUACE | | | | | |
| | | | | | | |
| Stupeň | | DPS | | | | |
| Datum | | březen 2024 | | | | |
| Zak. číslo | | 01a/2024 | | | | |
| Měřítko: | | Číslo výkresu: | | | | |
| 1:500 | | | C.2 | | | |