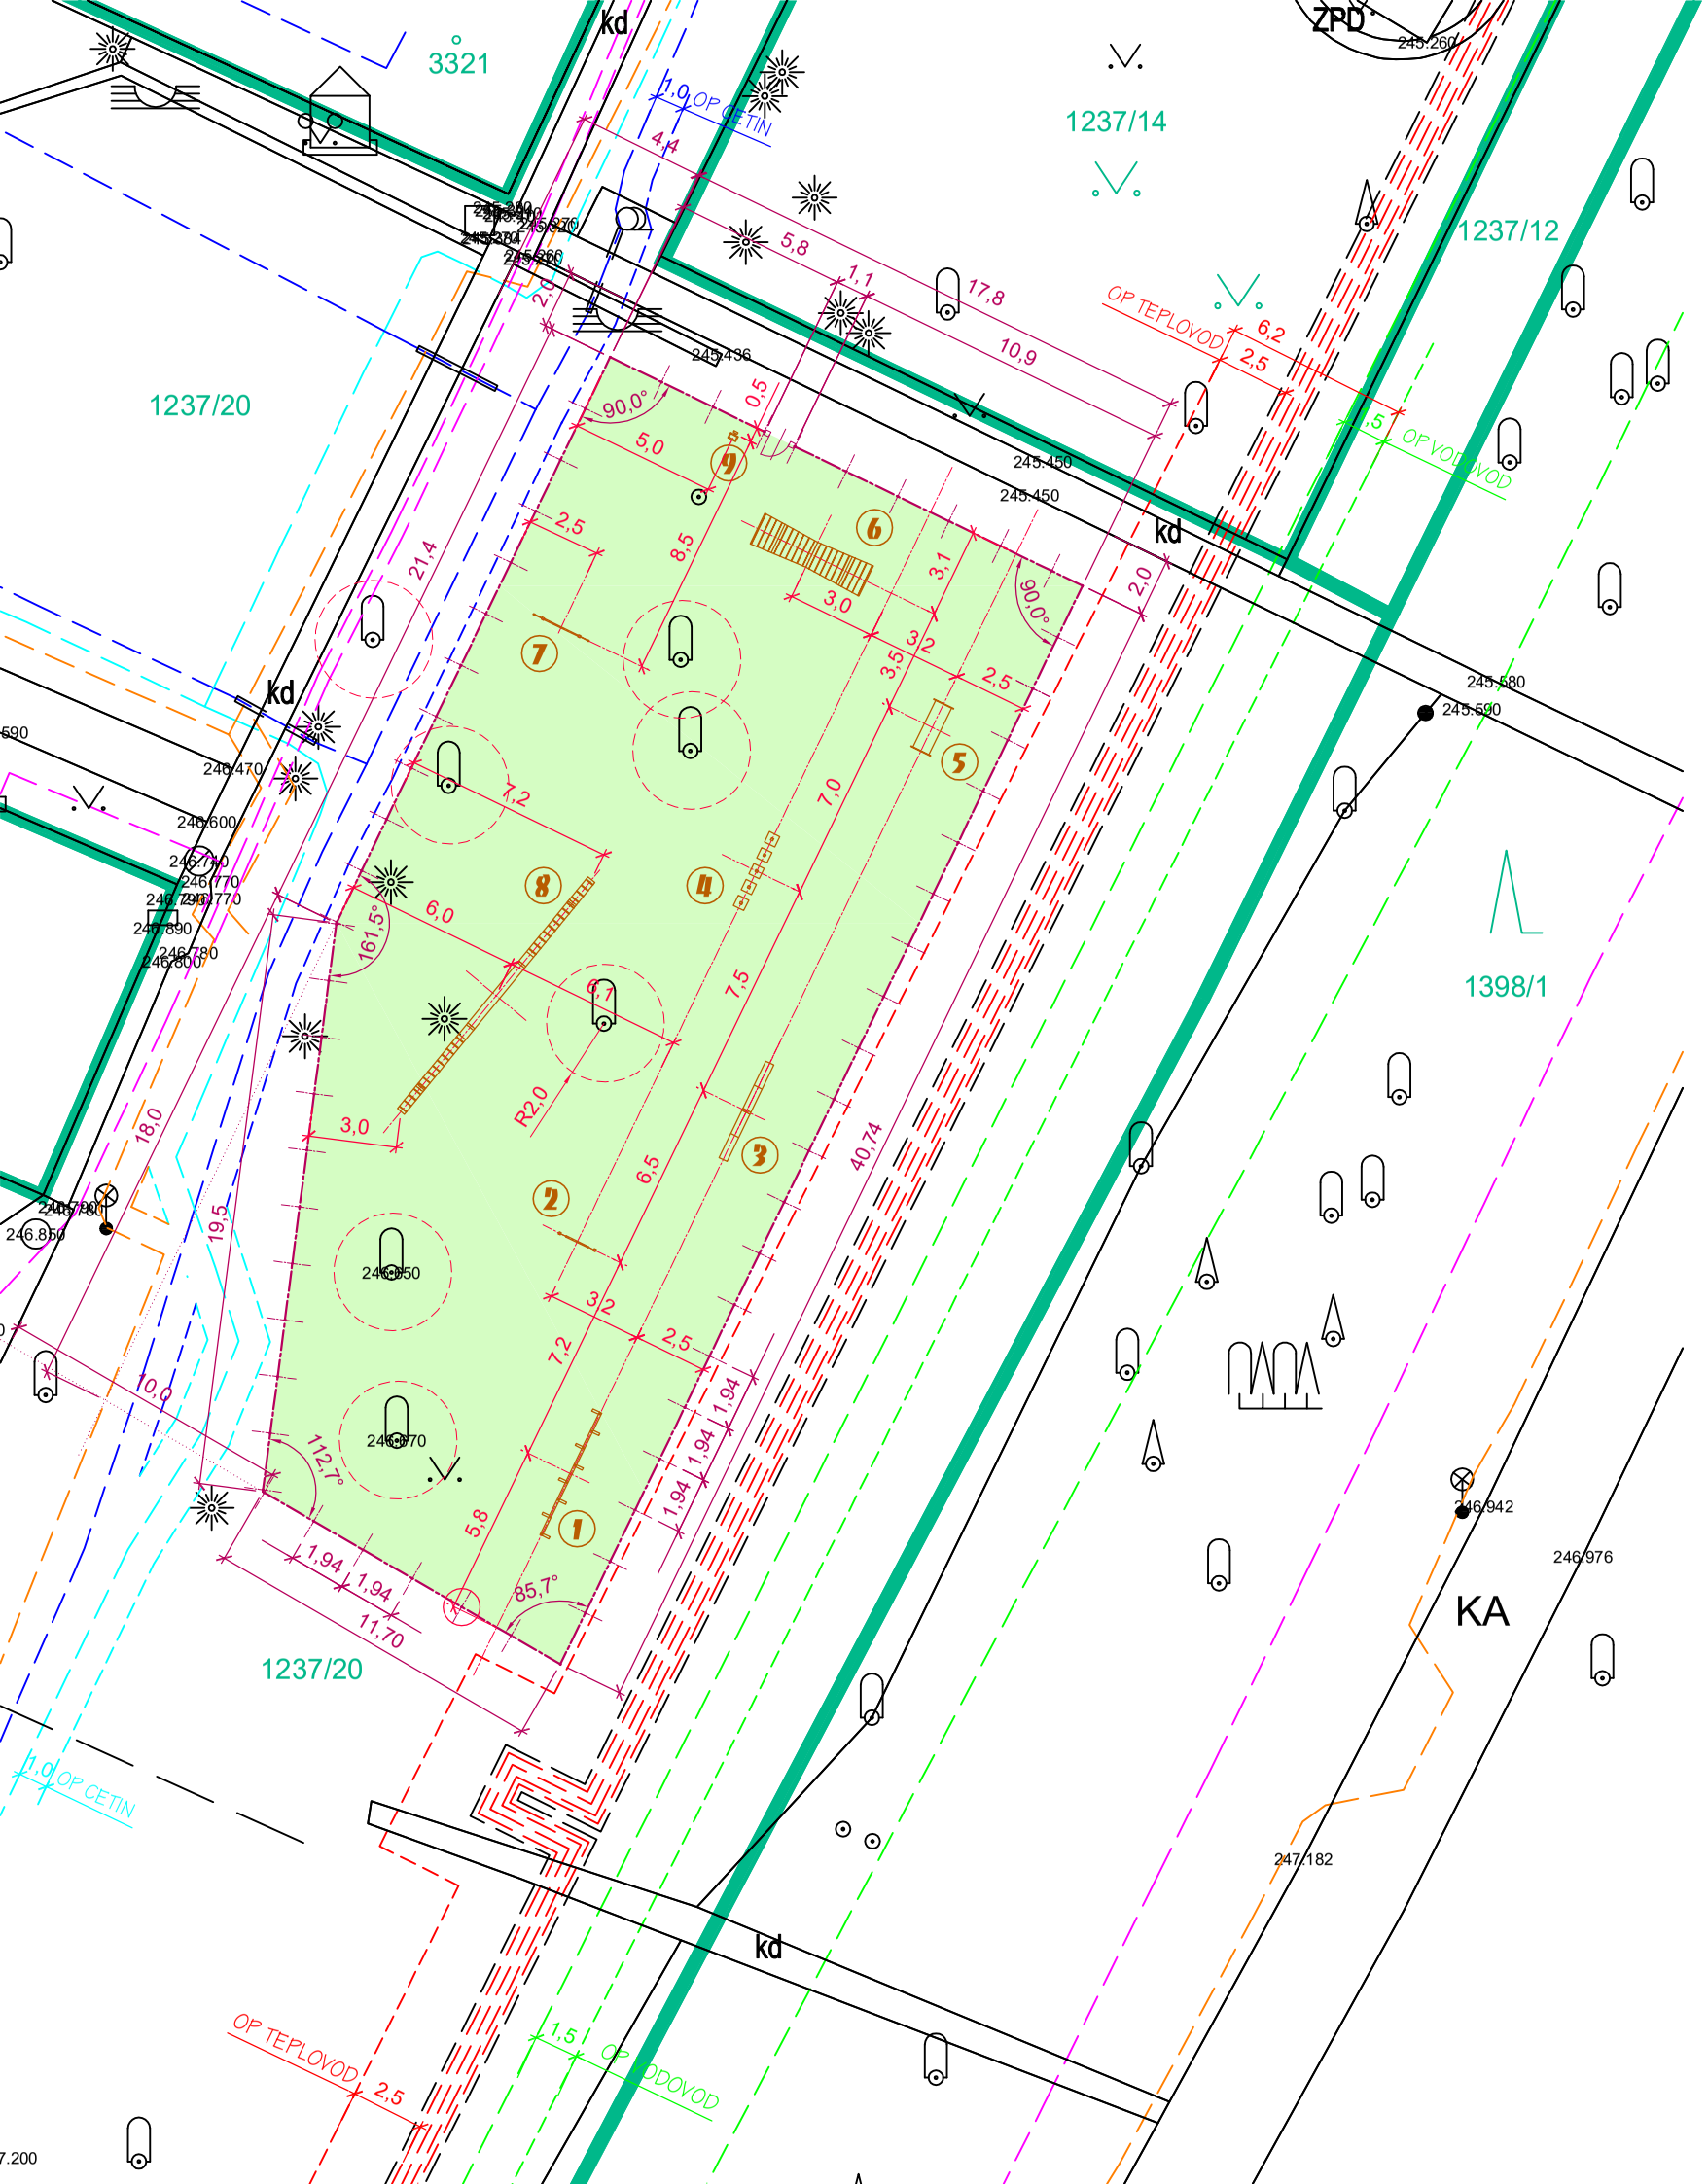

LEGENDA

STÁV. INŽ. SÍTĚ:

- KANALIZACE
- VODOVOD
- PLYNOVOD NTL
- SDĚLOVACÍ KABELY CTC
- SDĚLOVACÍ KABELY PODA
- KABELY VEŘEJNÉHO OSVĚTLENÍ
- KABELY NN PODZEMNÍ
- KABELY VN PODZEMNÍ
- ROZVOD TEPLA
- OCHRANNÉ PÁSMO VEŘ. OSVĚTLENÍ
- OCHRANNÉ PÁSMO ROZVOD TEPLA
- OCHRANNÉ PÁSMO SDĚL. KABELY CTC
- OCHRANNÉ PÁSMO SDĚL. KABELY PODA
- OCHRANNÉ PÁSMO VODOVOD

- STÁVAJÍCÍ STAV
- KATASTR

HŘIŠTĚ AGILITY - PLOCHA 659,3 M2

- POVRCH TRAVNATÝ
- OPLOCENÍ VÝŠKA 900mm CELK. DL. 111,1 m
  kovová konstrukce s plastovými plášťkami
  rozm. sestavy (d,š,v) 2,0 x 0,06 x 0,9 m
  počet ks 56 + 1 ks atyp. dl. 1,2 m
  rozm. branky (d,š,v) 1,1 x 0,12 x 0,9 m
  počet ks 1

HERNÍ PRVKY

1. **SLALOM**
   8 tyčí
   rozm. sestavy 4,52 x 1,0 m
2. **PROSKOKOVÝ KRUH (VELKÝ - 80)**
   rozm. sestavy 1,4 x 0,8 x 1,4 m
3. **HOUPAČKA**
   rozm. sestavy 3,65 x 0,3 x 0,7 m
4. **SCHODY (STUPNĚ)**
   rozm. sestavy 2,8 x 0,39 x 0,65 m
5. **TUNEL (PEVNÝ)**
   rozm. sestavy 1,8 x 0,75 x 0,8 m
6. **ŠIKMÁ STĚNA**
   rozm. sestavy 3,75 x 1,15 x 1,9 m
7. **SKOKOVÁ PŘEKÁŽKA**
   rozm. sestavy 2,1 x 1,0 m
8. **KLADINA**
   rozm. sestavy 10,2 x 0,3 x 1,25 m
9. **ODPADKOVÝ KOŠ**

OPLOCENÍ - TYPOVÉ POLE

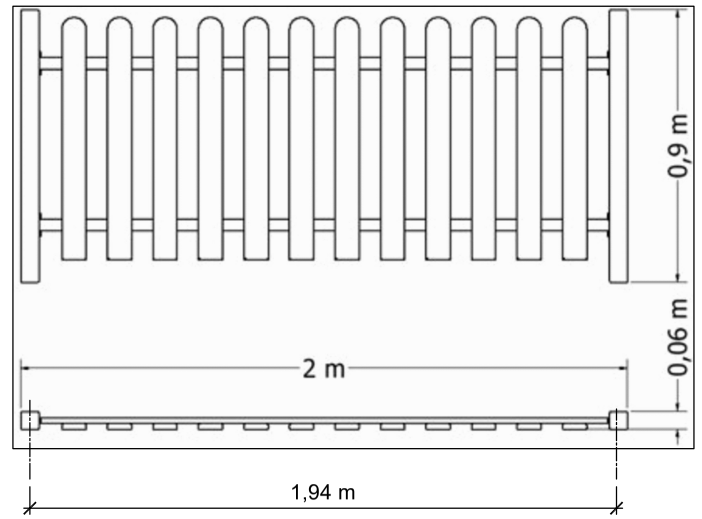

OPLOCENÍ - TYPOVÁ BRANKA

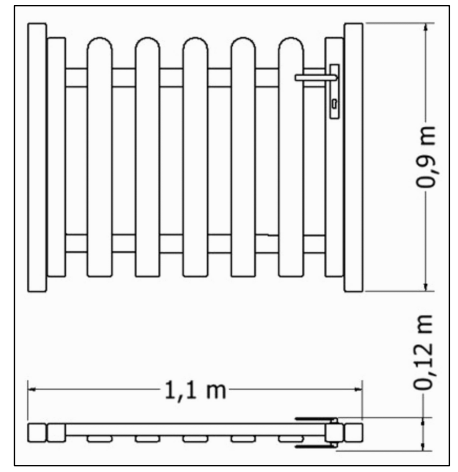

ZÁKLADOVÉ PATKY SOUČÁSTÍ DODÁVKY DLE DODAVATELE

Zodp. projektant: Ing. Miroslav Pytel	Vypracoval: Ing. Vlasta Vargová	Kreslil: Šárka Hrbková	Wamp in s.r.o.
Stavebník	SMO - MOb Ostrava - Jih, Horní 3, Ostrava - Hrabůvka		
Akce	**AGILITY HŘIŠTĚ**	Stupeň	DPS
		Datum	březen 2024
Místo stavby	P.Lumumby, Ostrava - Zábřeh, parc.č. 1237/20	Zak. číslo	01a/2024
Část	**D. ARCHITEKTONICKO-STAVEBNÍ ŘEŠENÍ**	Měřítko: 1:250	Číslo výkresu: **D.1**
Obsah	**PŮDORYS**		